




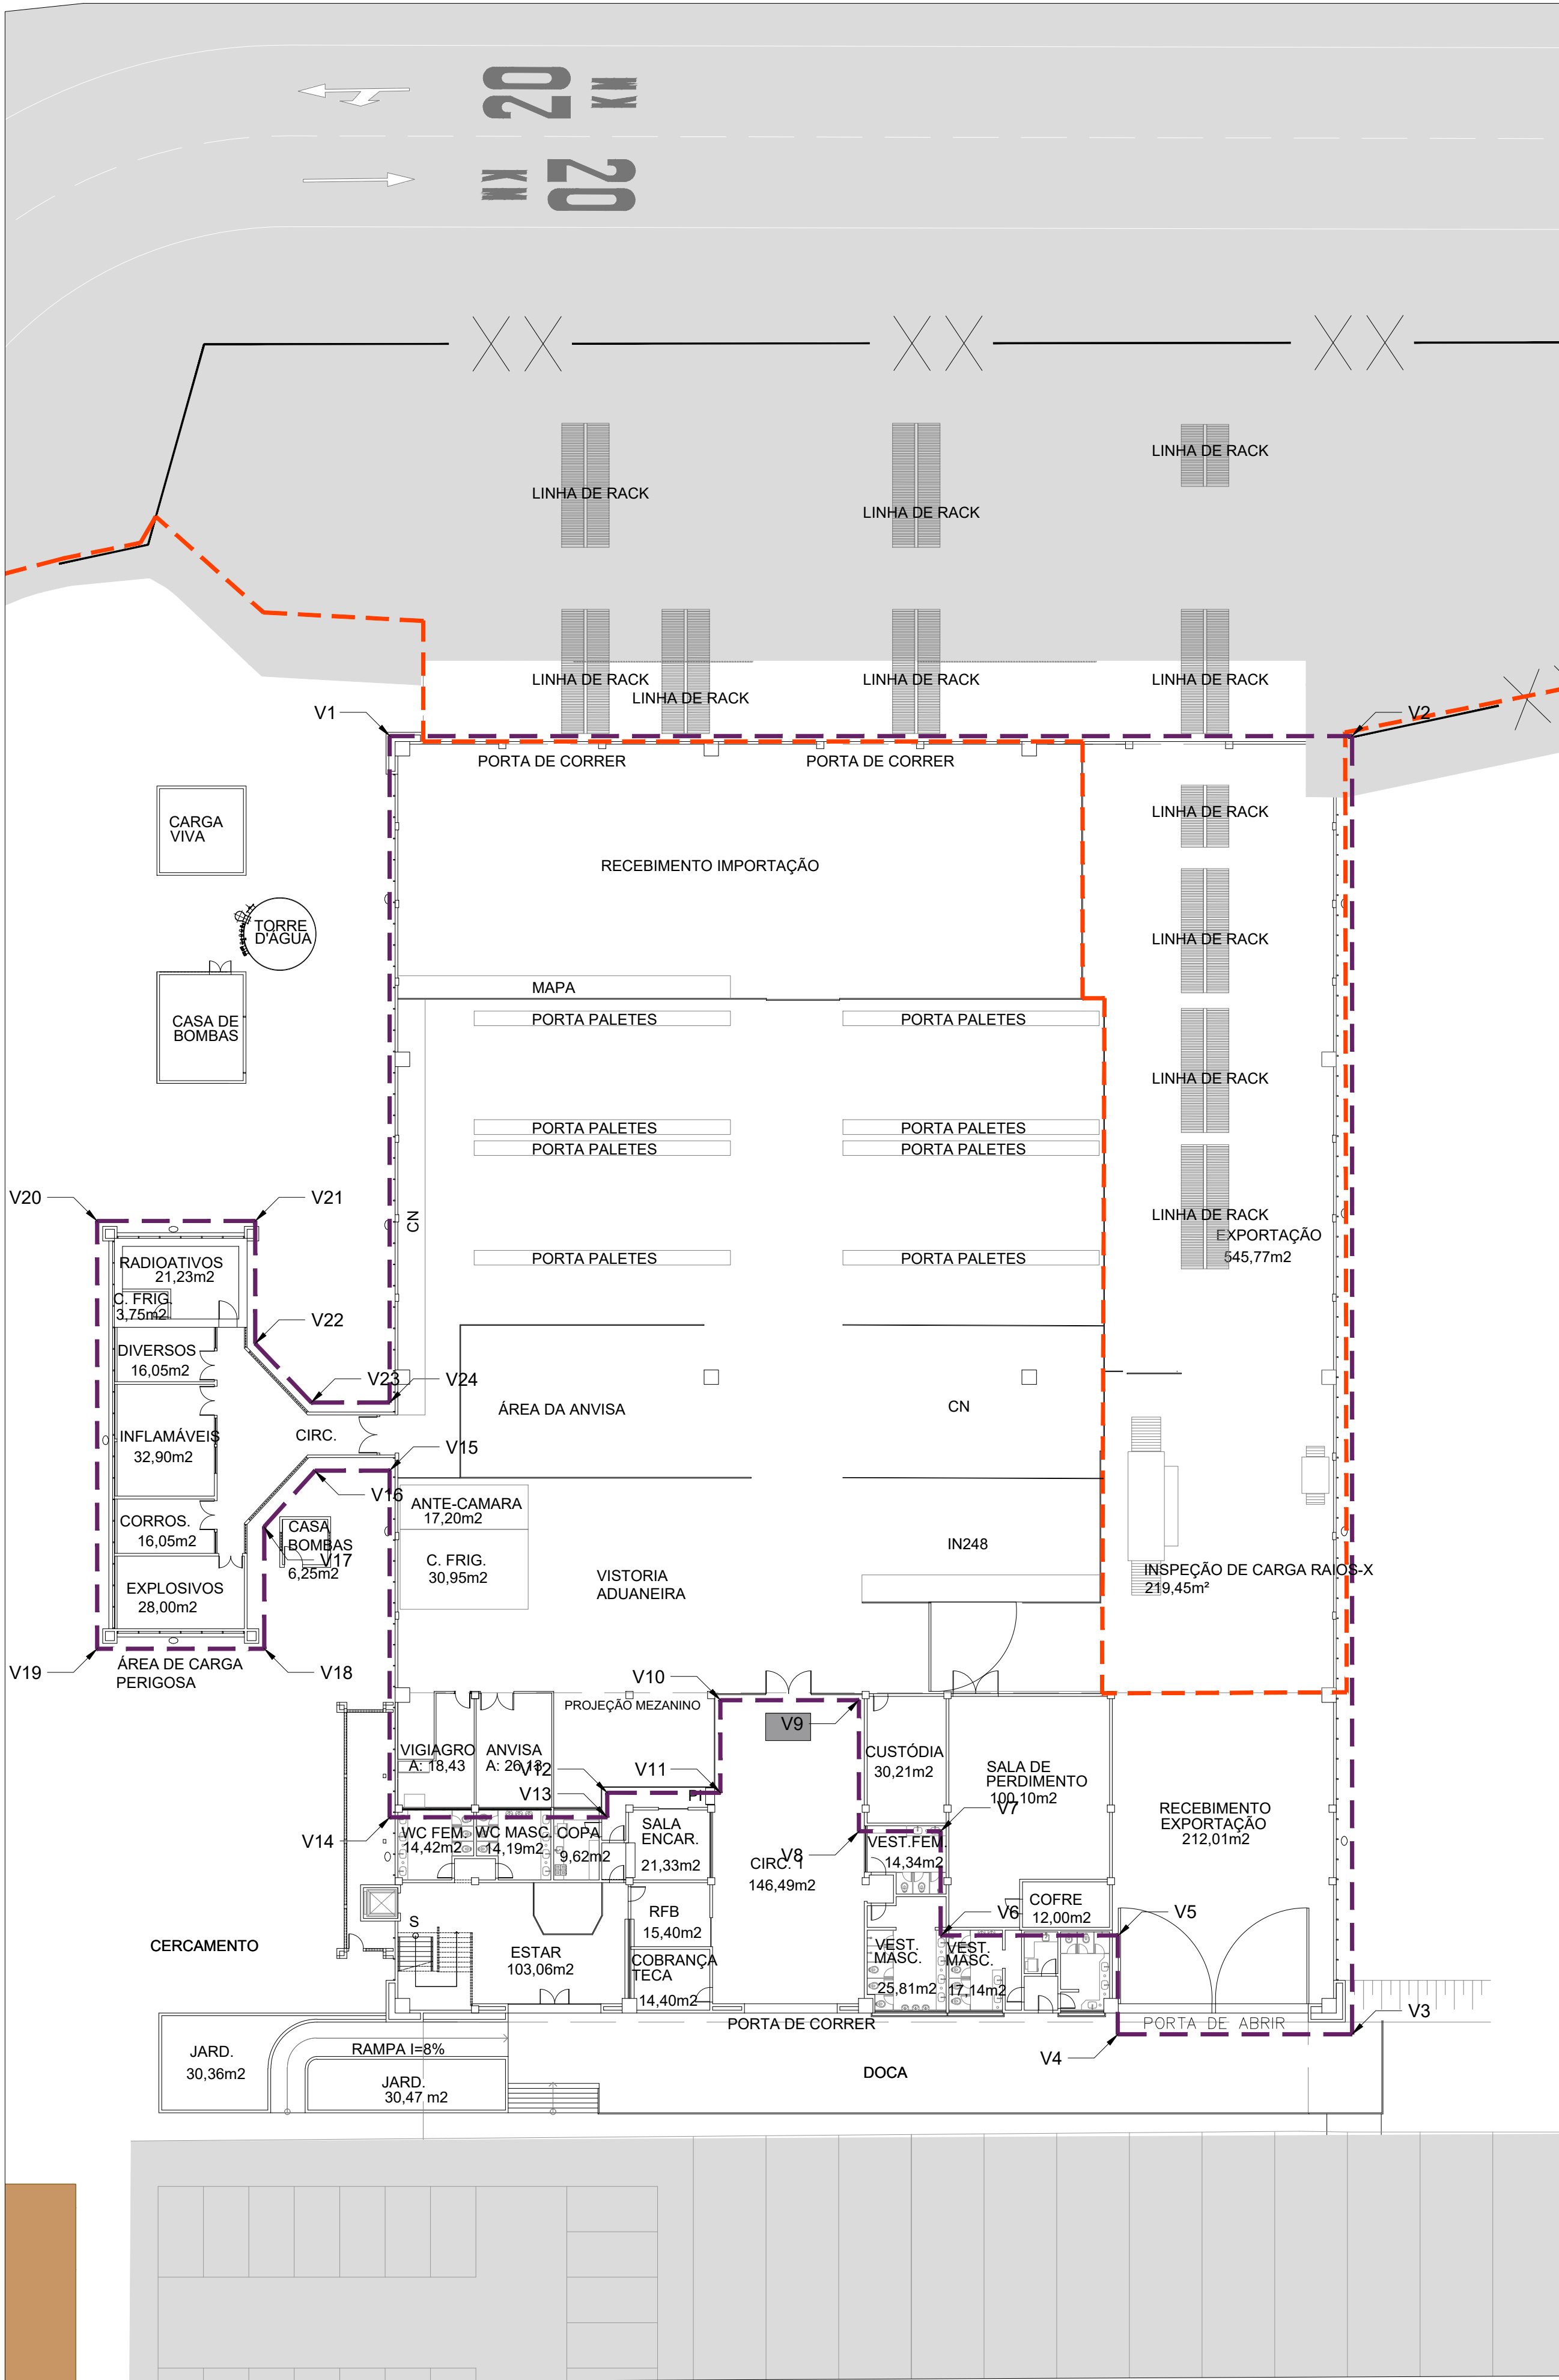

INSPEÇÃO DE CARGA E MALA POSTAL - INTERNACIONAL
PLANTA NÍVEL TÉRREO
ESC.: 1:250

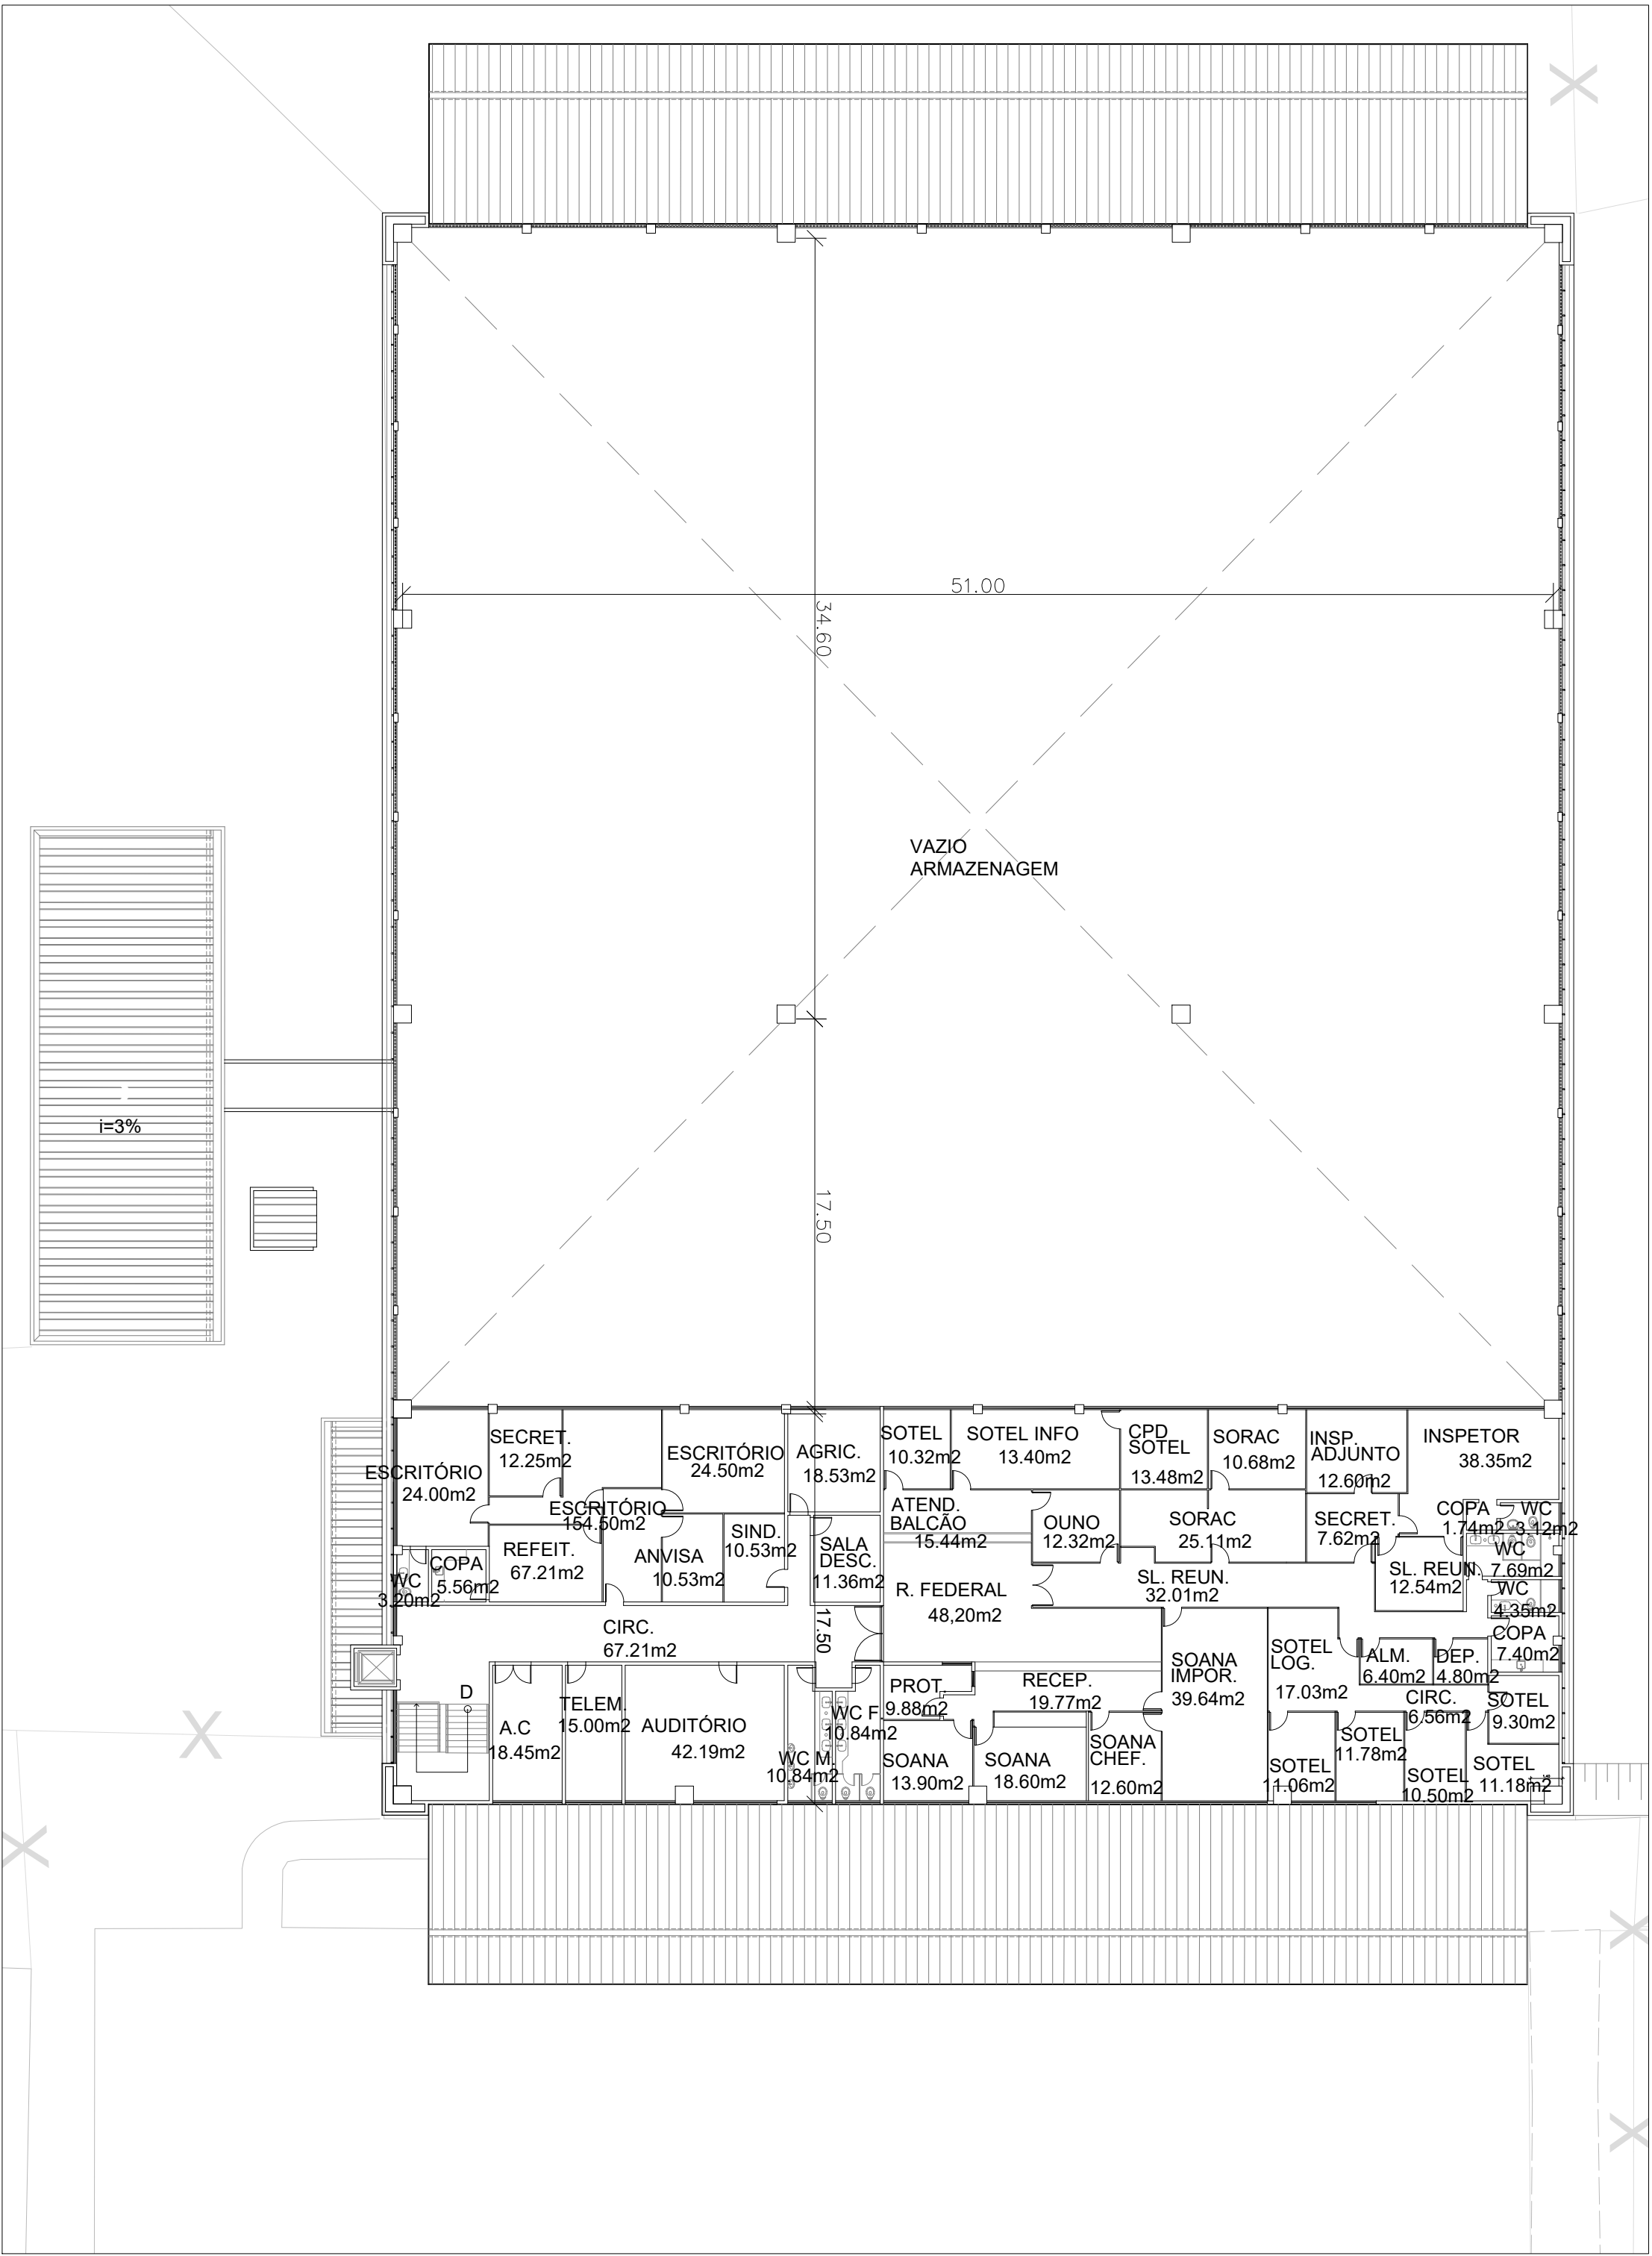

INSPEÇÃO DE CARGA E MALA POSTAL - INTERNACIONAL
PLANTA NÍVEL MEZANINO
ESC.: 1:250

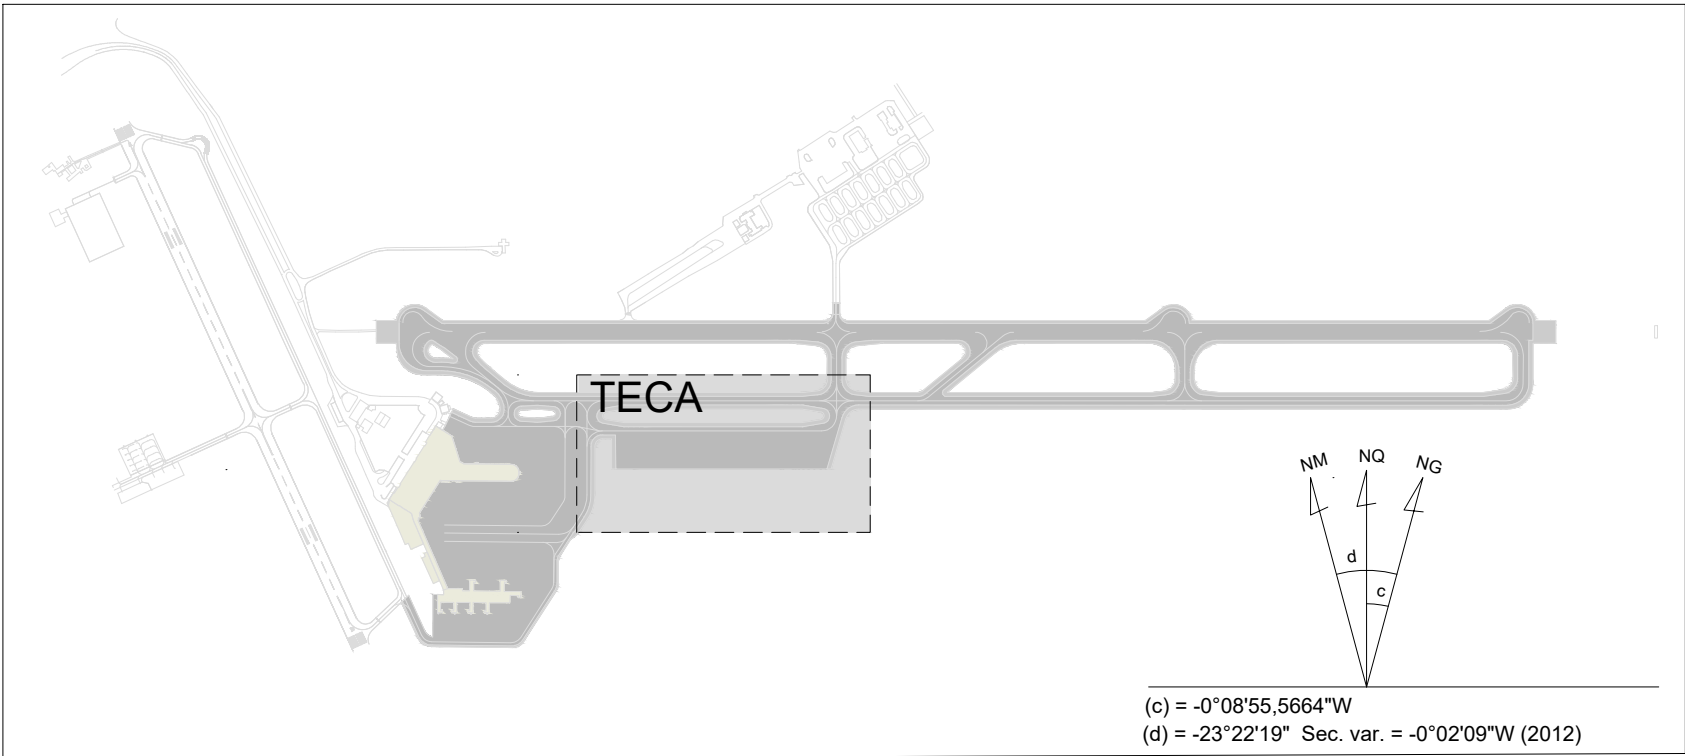

PLANTA CHAVE
ESCALA 1:20.000

GEORREFERENCIAMENTO PERÍMETRO ÁREA ALFANDEGADA		
VÉRTICE	LATITUDE	LONGITUDE
01	12°54'49.47" S	38°19'45.92" O
02	12°54'49.14" S	38°19'44.19" O
03	12°54'51.42" S	38°19'43.75" O
04	12°54'51.52" S	38°19'44.15" O
05	12°54'51.32" S	38°19'44.19" O
06	12°54'51.39" S	38°19'44.52" O
07	12°54'51.23" S	38°19'44.55" O
08	12°54'51.26" S	38°19'44.68" O
09	12°54'51.00" S	38°19'44.75" O
10	12°54'51.07" S	38°19'44.98" O
11	12°54'51.23" S	38°19'44.95" O
12	12°54'53.20" S	38°19'45.15" O
13	12°54'51.29" S	38°19'45.15" O
14	12°54'51.39" S	38°19'45.55" O
15	12°54'50.77" S	38°19'45.68" O
16	12°54'50.81" S	38°19'45.81" O
17	12°54'50.91" S	38°19'45.88" O
18	12°54'51.13" S	38°19'45.81" O
19	12°54'51.20" S	38°19'46.14" O
20	12°54'50.45" S	38°19'46.28" O
21	12°54'50.38" S	38°19'46.01" O
22	12°54'50.61" S	38°19'45.95" O
23	12°54'50.68" S	38°19'45.85" O
24	12°54'50.64" S	38°19'45.68" O

LEGENDA:

LADO AR	ÁREA RESTRITA
LADO TERRA	DE SEGURANÇA
ÁREA CONTROLADA	ÁREA
ÁREA PÚBLICA	CONTROLADA
	ÁREA
	ALFANDEGADA

MEIDAS EM METRO, EXCETO INDICAÇÃO CONTRÁRIA

4	REVISAO DE DOCUMENTO	12/05/2023	CASSA
3	REVISAO DE DOCUMENTO	05/08/2019	EACE
2	REVISAO DE DOCUMENTO	12/06/2018	AMA
1	REVISAO DE DOCUMENTO	02/02/2018	AMA
0	PARA APROVAÇÃO	08/11/2017	AMA
REV.	MODIFICAÇÃO	DATA	POR
			
AEROPORTO INTERNACIONAL DE SALVADOR DEPUTADO LUÍS EDUARDO MAGALHÃES, BA - BRASIL			
DESENHADO		ANTEPROJETO	
APROVADO		PLANTA - INSPEÇÃO DA CARGA E MALA POSTAL. DOMÉSTICO E INTERNACIONAL	
RESPONSÁVEL TÉCNICO			
ART			
ESCALA	CODIGO ANNC	CODIGO	
INDICADO	ANEXO 05_Planta Baixa Edificações SSBVAP-EA-DE-GER-GER-X-GER-GER-PB-132-00		