



PLANTA GERAL - PAVIMENTO TÉRREO 1 : 200

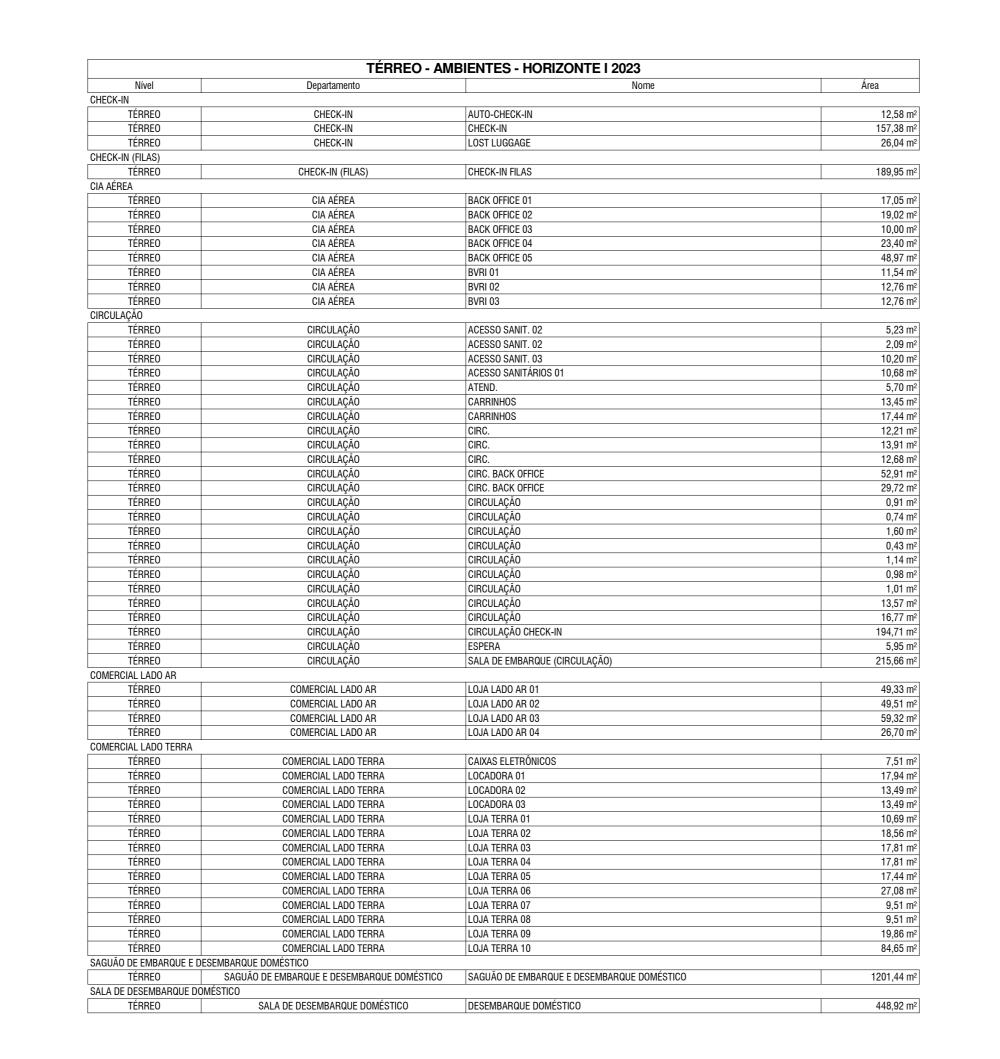


	TÉRREO - A	MBIENTES - HORIZONTE I 2023	
Nível	Departamento	Nome	Área
ALA DE EMBARQUE DOMÉST			
TÉRREO ANITÁRIOS / SERVIÇOS	SALA DE EMBARQUE DOMÉSTICO	EMBARQUE DOMÉSTICO	946,43 m
TÉRREO	SANITÁRIOS / SERVIÇOS	COPA 01	12,90 m
TÉRREO	SANITÁRIOS / SERVIÇOS	DEP. PROVIS. 01	5,08 m
TÉRREO	SANITÁRIOS / SERVIÇOS	DEP. PROVIS. 02	4,62 m
TÉRREO	SANITÁRIOS / SERVIÇOS	DML 01	4,63 m
TÉRREO	SANITÁRIOS / SERVIÇOS	DML 02	4,38 m
TÉRREO	SANITÁRIOS / SERVIÇOS	DML 03	4,67 m
TÉRREO TÉRREO	SANITÁRIOS / SERVIÇOS SANITÁRIOS / SERVIÇOS	SANIT. FAMILIA SANIT. FEM. 01	8,41 m <sup>2</sup>
TÉRREO	SANITÁRIOS / SERVIÇOS	SANIT. FEM. 02	29,80 m
TÉRREO	SANITÁRIOS / SERVIÇOS	SANIT. FEM. 03	14,46 m
TÉRREO	SANITÁRIOS / SERVIÇOS	SANIT. FEM. 04	26,25 m
TÉRREO	SANITÁRIOS / SERVIÇOS	SANIT. MASC. 01	19,53 m
TÉRREO	SANITÁRIOS / SERVIÇOS	SANIT. MASC. 02	29,60 m
TÉRREO	SANITÁRIOS / SERVIÇOS	SANIT, MASC, 03	14,42 m
TÉRREO TÉRREO	SANITÁRIOS / SERVIÇOS SANITÁRIOS / SERVIÇOS	SANIT. MASC. 04 SANIT. MASC. 05	27,85 m 15,59 m
TÉRREO	SANITÁRIOS / SERVIÇOS SANITÁRIOS / SERVIÇOS	SANIT. PCD 02	3,86 m
TÉRREO	SANITÁRIOS / SERVIÇOS	SANIT. PCD 03	3,00 m
TÉRREO	SANITÁRIOS / SERVIÇOS	SANIT. PCD FEM. 01	3,03 m
TÉRRE0	SANITÁRIOS / SERVIÇOS	SANIT. PCD FEM. 04	3,50 m
TÉRREO	SANITÁRIOS / SERVIÇOS	SANIT. PCD FEM. 05	3,00 m
TÉRREO	SANITÁRIOS / SERVIÇOS	SANIT. PCD MASC. 01	3,03 m
TÉRREO STORIA DE SEGURANÇA DON	SANITÁRIOS / SERVIÇOS	SANIT. PCD MASC. 04	3,50 m
TÉRREO	VISTORIA DE SEGURANÇA DOMÉSTICO	APAC	6,32 m
TÉRREO	VISTORIA DE SEGURANÇA DOMÉSTICO	VIST. DOM.	4,34 m
TÉRREO	VISTORIA DE SEGURANÇA DOMÉSTICO	VISTORIA DE SEGURANÇA DOMÉSTICO	135,84 m
STORIA DE SEGURANÇA DON	. ,		
TÉRREO	VISTORIA DE SEGURANÇA DOMÉSTICO (FILA)	SALA DE DESMUNICIAMENTO (PROVISÓRIA)	2,00 m
TÉRREO REA DE SEATING - LADO AR	VISTORIA DE SEGURANÇA DOMÉSTICO (FILA)	VISTORIA DE SEGURANÇA DOMÉSTICO (FILA)	96,54 m
TÉRREO	ÁREA DE SEATING - LADO AR	SEATING 03	83,85 m
REA DE SEATING - LADO TER		obtained do	30,00 111
TÉRREO	ÁREA DE SEATING - LADO TERRA	SEATING 01	23,62 m
TÉRRE0	ÁREA DE SEATING - LADO TERRA	SEATING 02	39,06 m
REAS ADMINISTRATIVAS / OF		1	
TÉRREO	ÁREAS ADMINISTRATIVAS / OPERACIONAIS	APOIO EQUIPE FAUNA	10,71 m
TÉRREO TÉRREO	ÁREAS ADMINISTRATIVAS / OPERACIONAIS ÁREAS ADMINISTRATIVAS / OPERACIONAIS	APOIO RAMPA ARQUIVO	8,75 m
TÉRREO	ÁREAS ADMINISTRATIVAS / OPERACIONAIS	COPA / DESCANSO FISCAIS DE PATIO	13,84 m
TÉRREO	ÁREAS ADMINISTRATIVAS / OPERACIONAIS	DEPÓSITO ACHADOS/PERD.	5,70 m
TÉRRE0	ÁREAS ADMINISTRATIVAS / OPERACIONAIS	DESM.	1,99 m
TÉRREO	ÁREAS ADMINISTRATIVAS / OPERACIONAIS	HIG. DE EPIs	8,71 m
TÉRREO	ÁREAS ADMINISTRATIVAS / OPERACIONAIS	PORTÃO "C" CONTR. DE ACESSO FUNCIONÁRIOS	39,29 m
TÉRREO	AREAS ADMINISTRATIVAS / OPERACIONAIS	POSTO DE INDENTIF/CREDEN. SALA BHS	12,66 m
TÉRREO TÉRREO	ÁREAS ADMINISTRATIVAS / OPERACIONAIS ÁREAS ADMINISTRATIVAS / OPERACIONAIS	SALA BE ENCARREGADOS E FISCAIS DE PÁTIOS	58,43 m 17,86 m
TÉRREO	ÁREAS ADMINISTRATIVAS / OPERACIONAIS	SALA DILUIÇÃO	10,53 m
REAS TÉCNICAS	,	1 3	11,00
TÉRRE0	ÁREAS TÉCNICAS	ELEV.	4,51 m
TÉRREO	ÁREAS TÉCNICAS	HVAC 01	11,44 m
TÉRREO	ÁREAS TÉCNICAS	QUADRO ELÉTRICO	0,74 m
TÉRREO	ÁREAS TÉCNICAS	SALA TÉCNICA 01	14,10 m
TÉRREO TÉRREO	ÁREAS TÉCNICAS ÁREAS TÉCNICAS	SALA TÉCNICA 02 SALA TÉCNICA 07	13,79 m 8,03 m
TÉRREO	ÁREAS TÉCNICAS	SALA TÉCNICA 07	6,03 m
TÉRREO	ÁREAS TÉCNICAS	SALA TÉCNICA 10	5,83 m
RGÃOS PÚBLICOS		1	
TÉRRE0	ÓRGÃOS PÚBLICOS	POLÍCIA FEDERAL	11,89 m
TÉRRE0	ÓRGÃOS PÚBLICOS ÓRGÃOS PÚBLICOS	ÓRGÃO PÚBLICO 02 ÓRGÃO PÚBLICO 01	7,42 m
TÉRREO		ÓRGÃO PÚBLICO 01	7,42 m

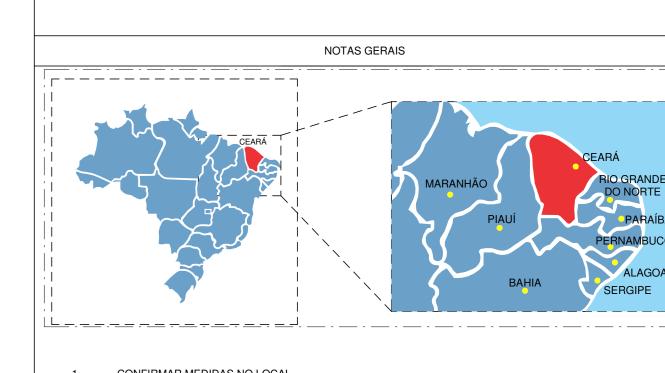


ESPECIFICAÇÕES

CONFIRMAR MEDIDAS NO LOCAL.
 MEDIDAS EM METRO.
 TODOS OS FUROS ORIUNDOS DE PASSAGEM DE TUBULAÇÃO (EM ALVENARIAS, PAINÉIS, COBERTURA METÁLICA E QUAISQUER FRESTAS EXISTENTES EM PANOS DE FECHAMENTO INTERNO OU EXTERNO) DEVERÃO SER VEDADOS E CALAFETADOS.
 EM TODAS AS ALVENARIAS CORTA FOGO INDICADAS EM PROJETO, CONSIDERAR MASSA NOS DOIS LADOS DO BLOCO.
 PARA DIMENSÃO DAS VENEZIANAS DOS EQUIPAMENTOS DE EXAUSTÃO E PRESSURIZAÇÃO, VERIFICAR PROJETO ESPECÍFICO.
 PARA ESCADAS E RAMPAS, CONFERIR DESNÍVEL NO LOCAL ANTES DA EXECUÇÃO.
 PERFIS METÁLICOS E ESQUADRIAS TEM SUAS DIMENSÕES APENAS ORIENTATIVAS. VER PROJETOS ESPECÍFICOS.
 O PROJETO ATENDE A NBR 9050/2020.
 NÍVEL 0,00 DO TPS É IGUAL AO NÍVEL 406,16 DO LEVANTAMENTO TOPOGRÁFICO.
 DEVERÃO SER CONSULTADAS AS FOLHAS SETORIAIS PARA PERFEITA LEITURA DAS CARACTERÍSTICAS DE MÉTODOS CONSTRUTIVOS E ACABAMENTO.

DOCUMENTOS DE REFERÊNCIA					
CODIFICAÇÃO	TIPO ESPECIFICAÇÃO DO DOCUMENTO	FORMATO			
SBJU-GRL-201-3001	MEMORIAL DESCRITIVO - MATERIAIS E ACABAMENTOS	DOC/PDF			
SBJU-TPS-201-3103	PLANTA AMPLIADA TÉRREO - SETOR 1	DWG/PDF			
SBJU-TPS-201-3104	PLANTA AMPLIADA TÉRREO - SETOR 2	DWG/PDF			

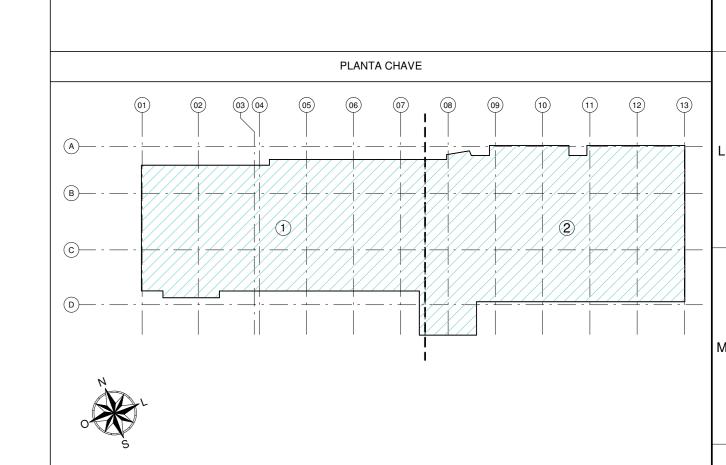

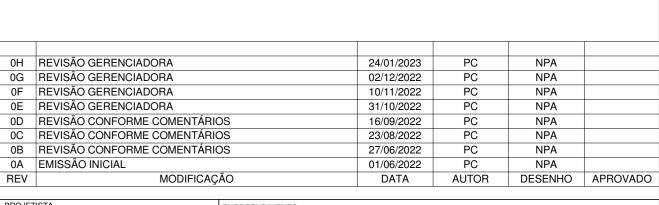



AEROPORTO DE JUAZEIRO DO NORTE ORLANDO BEZERRA DE MENEZES

RESPONSÁVEL ASSINATURA RESPONSÁVEL ENGENHARIA SUBCONTRATADA

ROBLEDO LEANDRO MARTINS MARCELO DOMINGUES FERREIRA PABLO CONTRERAS

CAU A19136-1 CAU A24480-5

TÍTULO DO DOCUMENTO
TERMINAL DE PASSAGEIROS
ARQUITETURA

DESENHO PLANTA GERAL - PAVIMENTO TÉRREO									
cliente	FASE EXECUTIVO	CÓDIGO PROJETISTA AT1		GERENTE PROJETO LICIANE NETTO RIGONI CREA 0411019996					
della	CÓDIGO ANAC SBJU-TPS- 2	201-3101	REVISÃO <b>OH</b>	DATA 08/04/2022	ESCALA 1:200				