


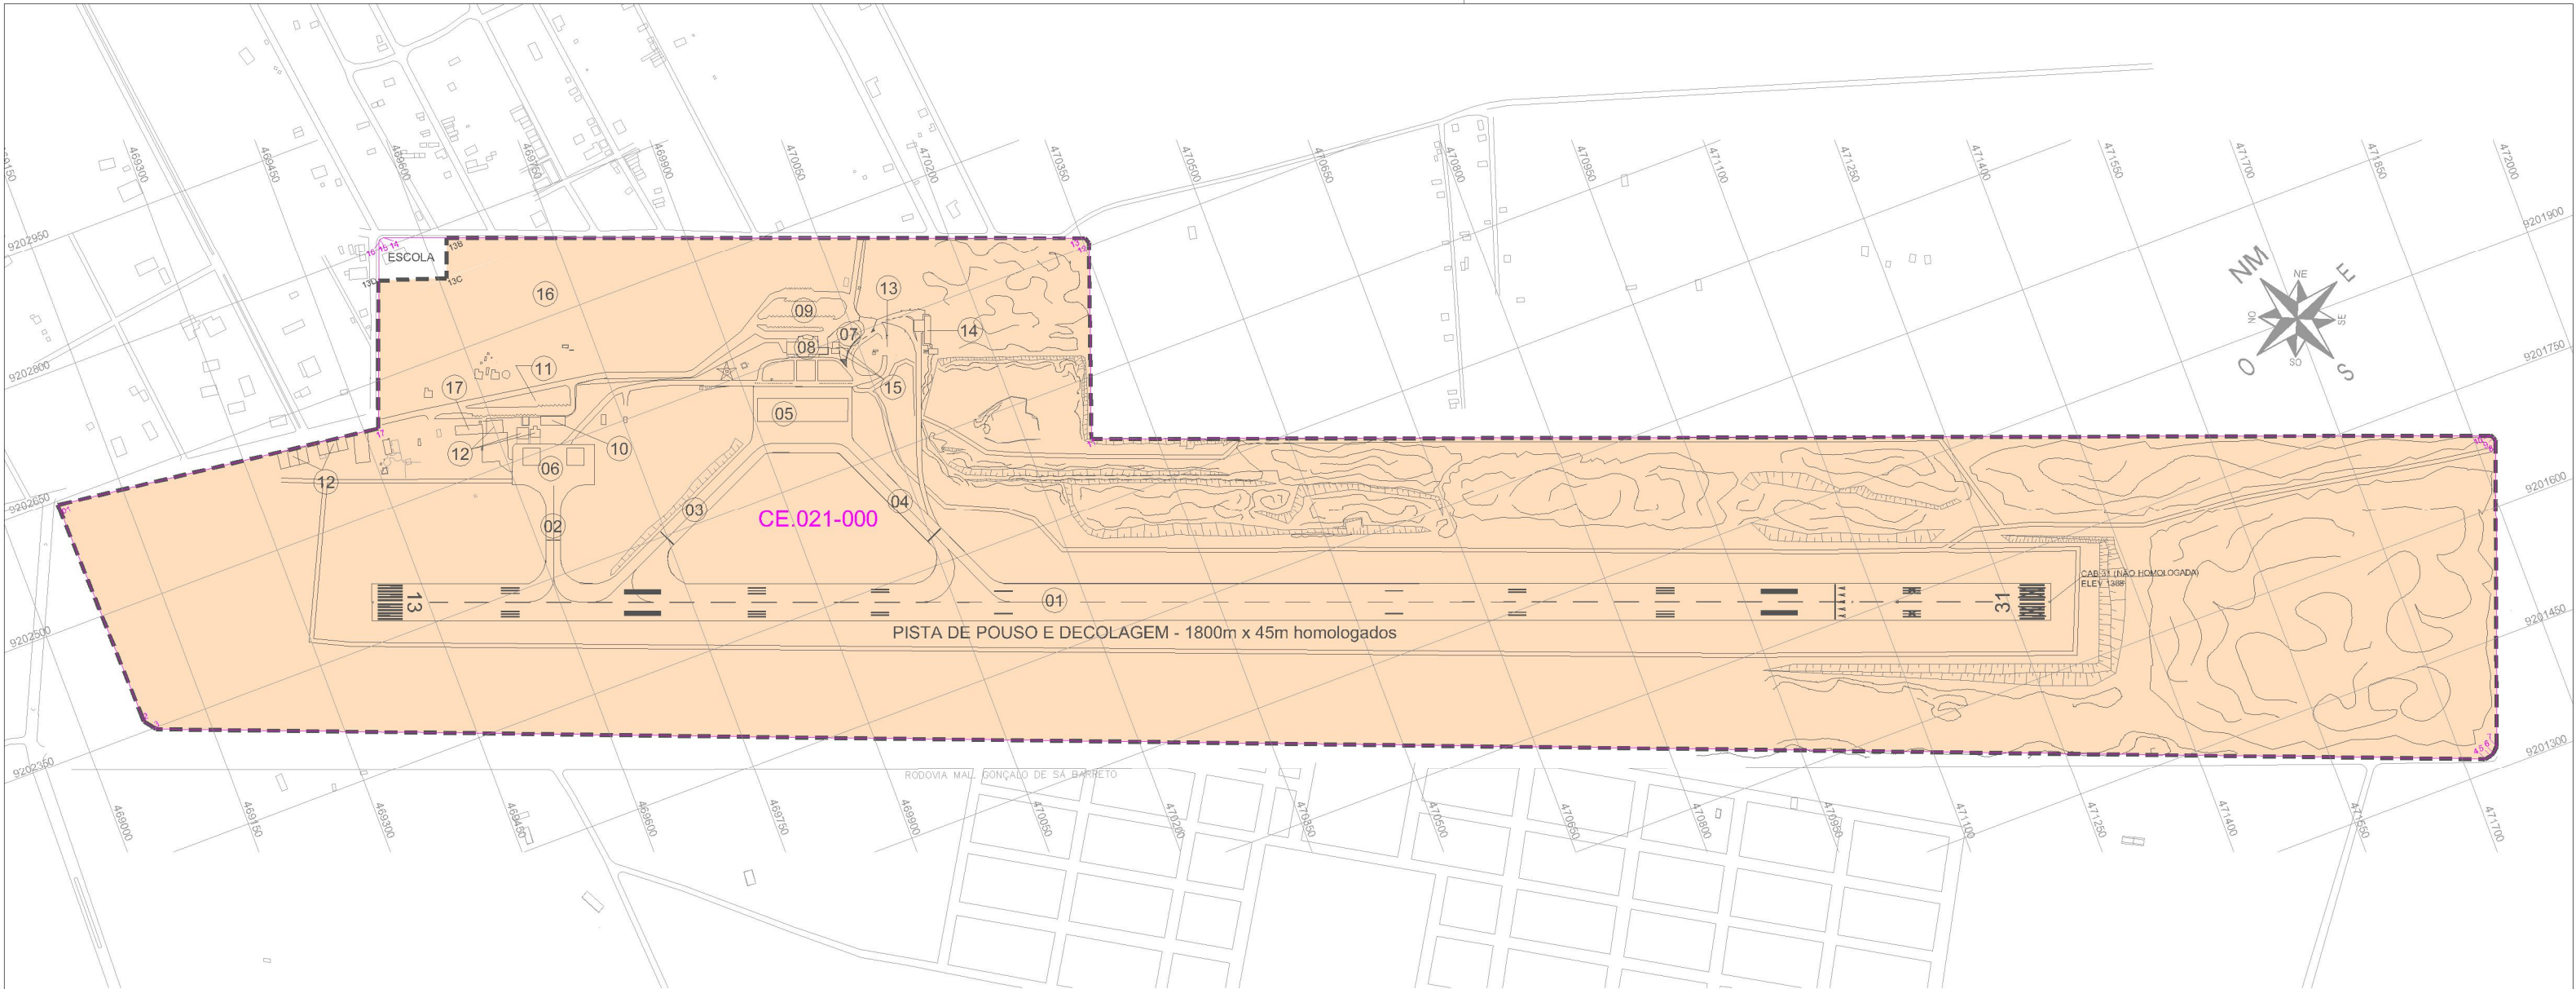

ÁREA TOTAL (CE.021-000)

Vértice	Azimute	Distância
1	178°55'58"	284.15
2	141°56'55"	17.21
3	111°21'38"	2834.22
4	82°41'22"	7.85
5	65°36'12"	4.80
6	45°07'50"	9.31
7	20°23'12"	372.88
8	345°53'42"	4.05
9	323°51'22"	4.56
10	290°28'34"	1702.34
11	19°53'36"	239.08
12	340°22'28"	7.76
13	290°39'46"	853.51
14	259°02'54"	5.62
15	219°55'37"	3.14
16	200°43'08"	227.02
17	277°12'12"	401.07

Área=1.288.736,96 m2
Perímetro=6.978,57 m

ÁREA DA PREFEITURA
(ESCOLA CÍCERA GERMANO CORREIA)

Vértice	Azimute	Distância
13B	290°39'46"	77.00
14	259°02'54"	5.62
15	219°55'37"	3.14
16	200°43'09"	47.50
13D	108°18'22"	82.94
13C	20°39'44"	50.00

Área=4.271,66 m2
Perímetro=266,20 m

LEGENDA

- 01- PISTA DE POUSO E DECOLAGEM (1800m x 45m)
02- PISTA DE TÁXI "A" (119m x 17m)
03- PISTA DE TÁXI "B" (234m x 23m)
04- PISTA DE TÁXI "C" (234m x 23m)
05- PÁTIO DE ESTACIONAMENTO DE AERONAVES 1
06- PÁTIO DE ESTACIONAMENTO DE AERONAVES 2
07- PÁTIO DE EQUIPAMENTOS DE RAMPA
08- TERMINAL DE PASSAGEIROS (TPS)
09- ESTACIONAMENTO DO TPS
10- AEROCUBE
11- ESTACIONAMENTO DO AEROCUBE
12- HANGARES
- 13- PARQUE DE ABASTECIMENTO DE AERONAVES (PAA)
14- SERVIÇO DE SALVAMENTO E COMBATE A INCÊNDIO (SESCINC)
15- COMPANHIAS AÉREAS
16- NDB
17- ALOJAMENTO

--- LIMITE - SÍTIO ATUAL - DOCUMENTAL - OFICIAL - 1.284.465,30m²

□ ÁREA TOTAL - CE.021-000

VERSÃO APROVADA
Port. ANAC Nº 100
De 15 / 01 / 2019

Rev	Descrição	Data	Modificador
-	GERENTE DE PLANOS DIRETORES		
-	Ana Lucia Carvalho Moraes		
-	CREA 987100007 RJ		
-	AUTORES DO PROJETO		
-	Eduardo Augusto Faccin		
-	CREA 193396/D SP		
-	Valéria S. G. F. Brasil Montenegro		
-	CREA 8471-D PB		

INFRAERO
AEROPORTOS
AEROPORTO DE JUAZEIRO DO NORTE
PLANO DIRETOR
FIGURA 5 - SITUAÇÃO PATRIMONIAL ATUAL
DESENHO ELABORADO PELA DRPD
ESCALA 1:7.500 AGOSTO/2013 DES Nº JU.01/003.33/00505/00