


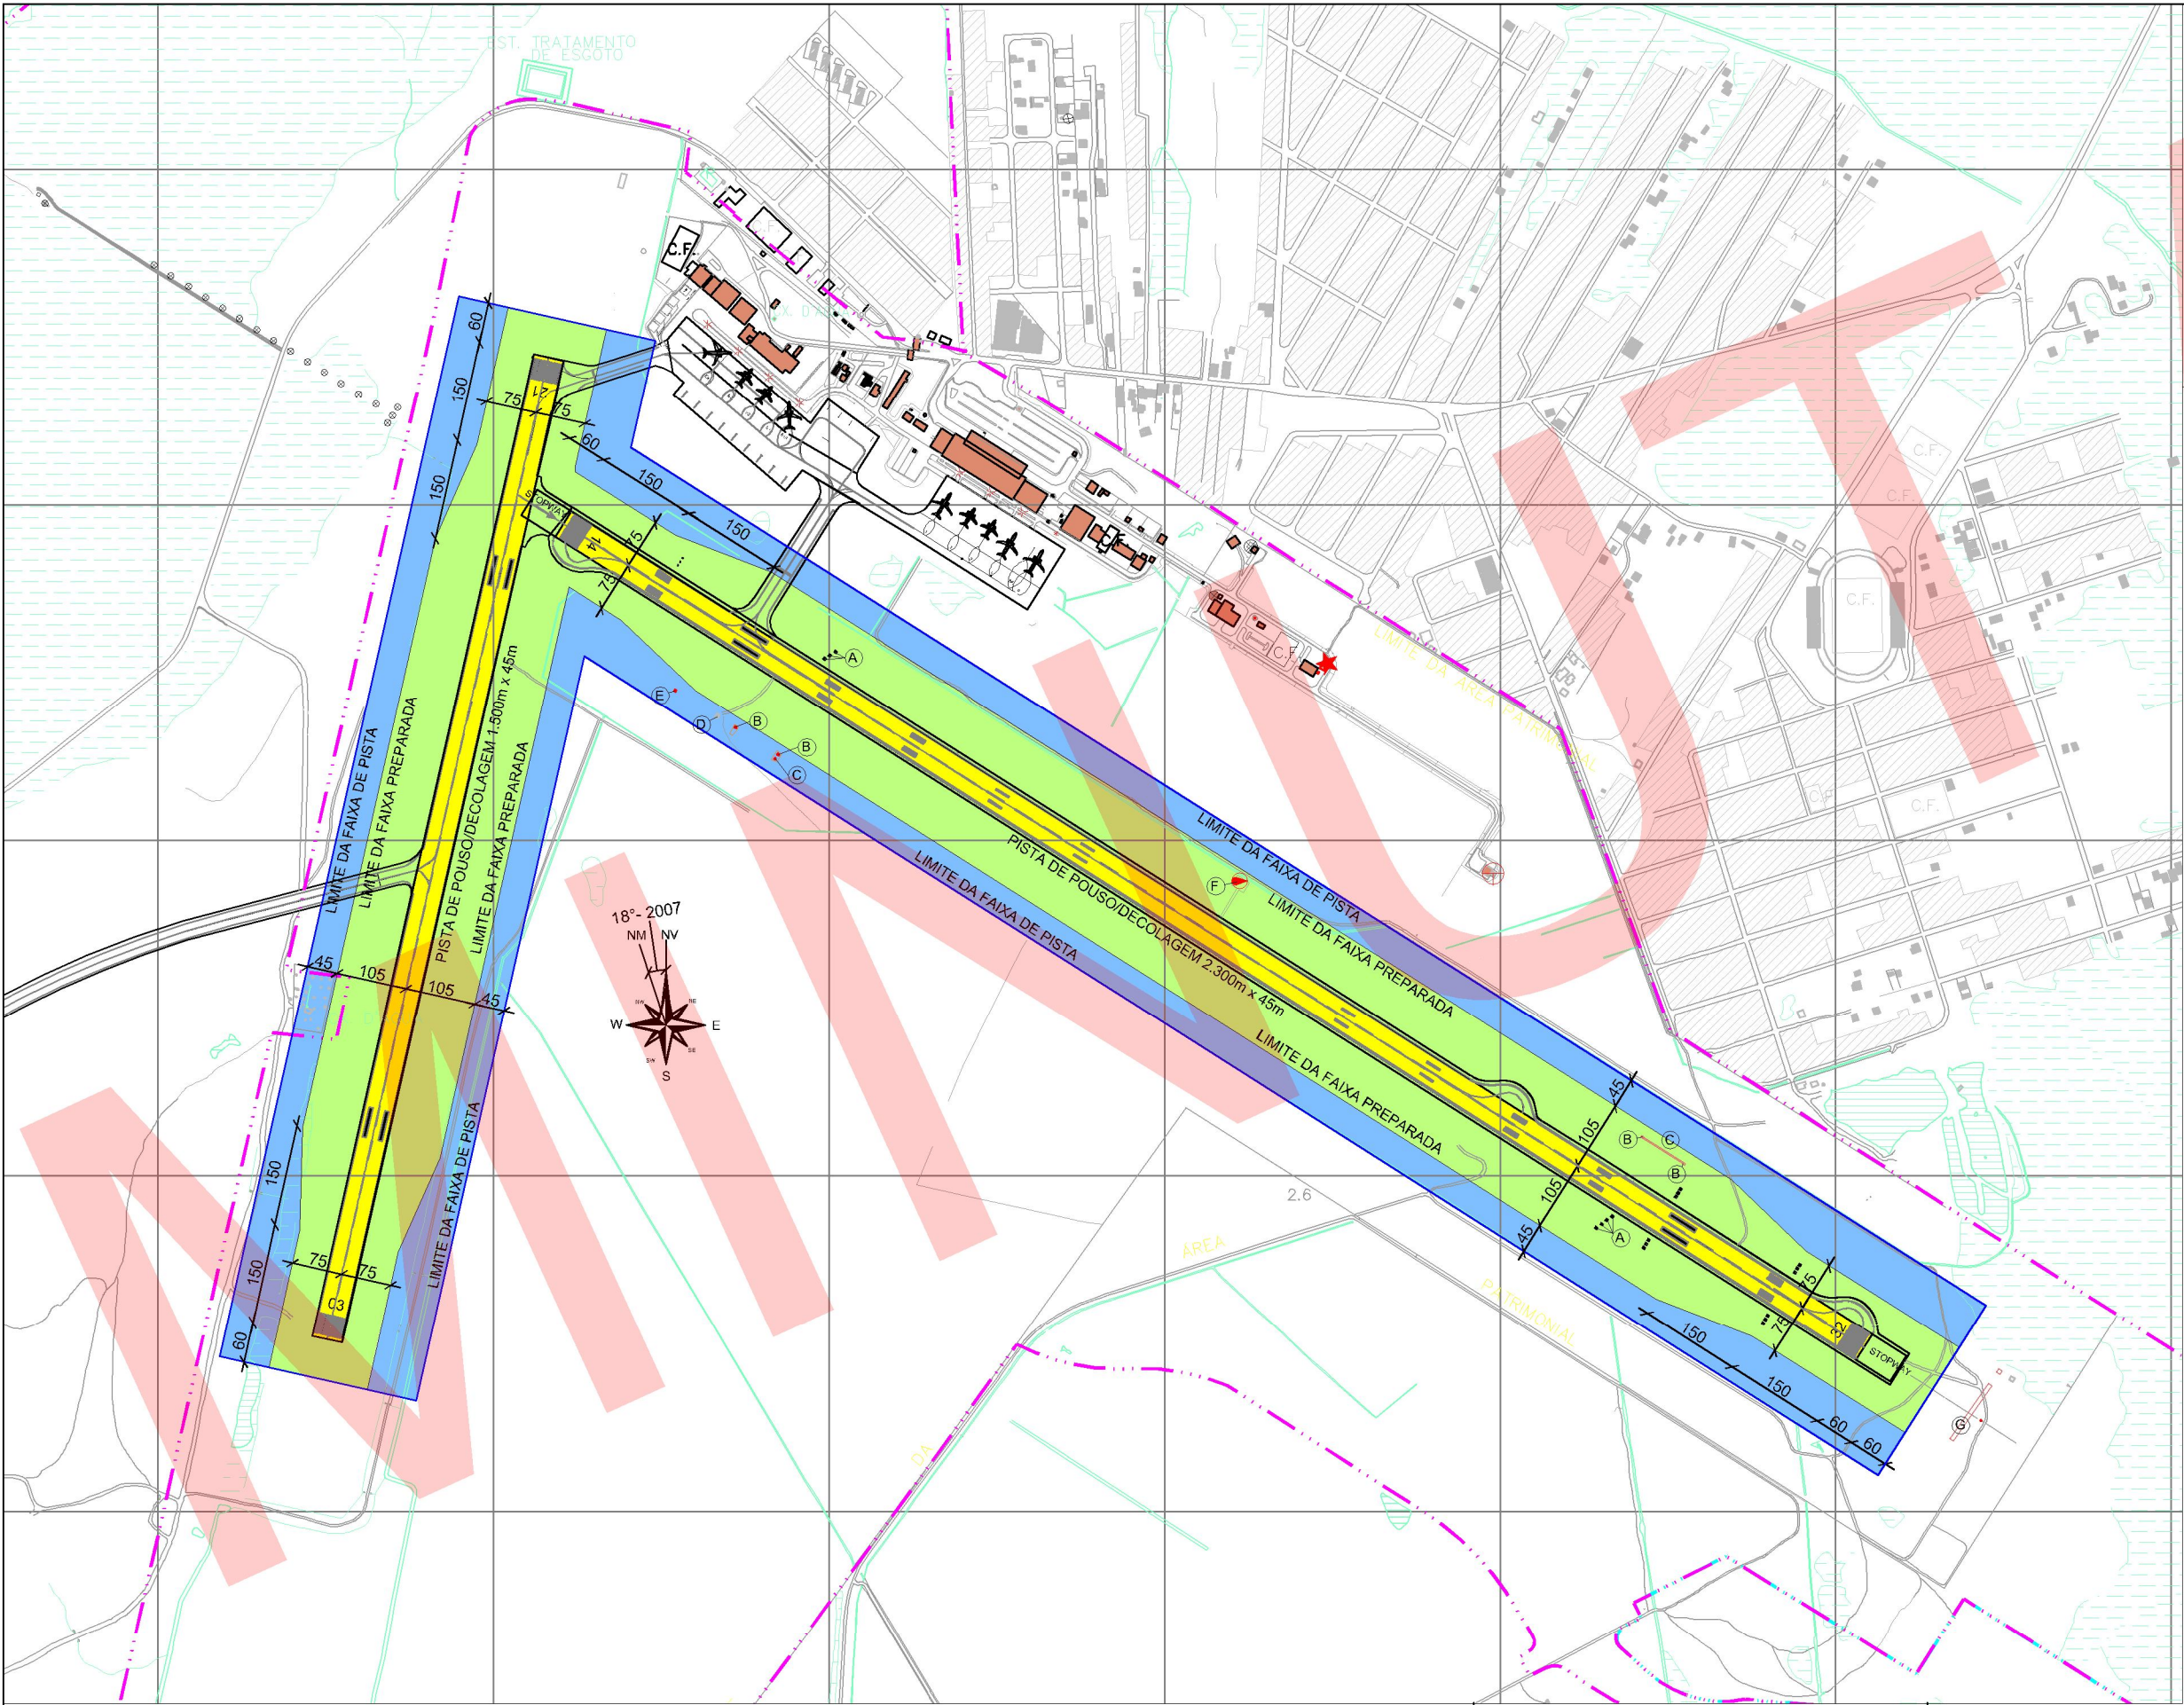

AUXÍLIOS À NAVEGAÇÃO AÉREA
LOCALIZADOS NA FAIXA DE PISTA

Nº	AUXÍLIO
A	PAPI
B	RVR
C	EMS
D	GLIDE SLOPPER
E	MONITOR DO GLIDE
F	BIRUTA - WDI
G	LOCALIZER

COORDENADAS DAS CABECEIRAS ARBITRADAS DA MALHA				DISTÂNCIAS DECLARADAS					
CABECEIRA	NORTE (Y)	ESTE (X)	ALTITUDE	CABECEIRA	TORA	ASDA	TODA	LDA	Zona de Parada
14	6.937.471,91	741.603,72	5,10m	14	2.300m	2.360m	2.300m	2.300m	60 x 45m
32	6.936.244,39	743.543,93	4,48m	32	2.300m	2.360m	2.300m	2.300m	60 x 45m
03	6.936.256,27	741.251,60	4,68m	03	1.500m	1.500m	1.500m	1.500m	-
21	6.937.720,10	741.581,57	4,79m	21	1.500m	1.500m	1.500m	1.500m	-

Ana Lucia Carvalho Moraes 987.100.007 / RJ	RUBRICA
Eduardo Augusto Faccin 193.396 / SP	RUBRICA
Reberson José de Almeida 5.061.291.494 / SP	RUBRICA



INFRAERO
AEROPORTOS

AEROPORTO DE FLORIANÓPOLIS

PLANO DIRETOR
FIGURA 03 - SITUAÇÃO ATUAL - ÁREAS DE SEGURANÇA
DESENHO ELABORADO PLPD
ESCALA 1:10.000 30/06/2011 DES. Nº FL.01/000.01/00670/00