


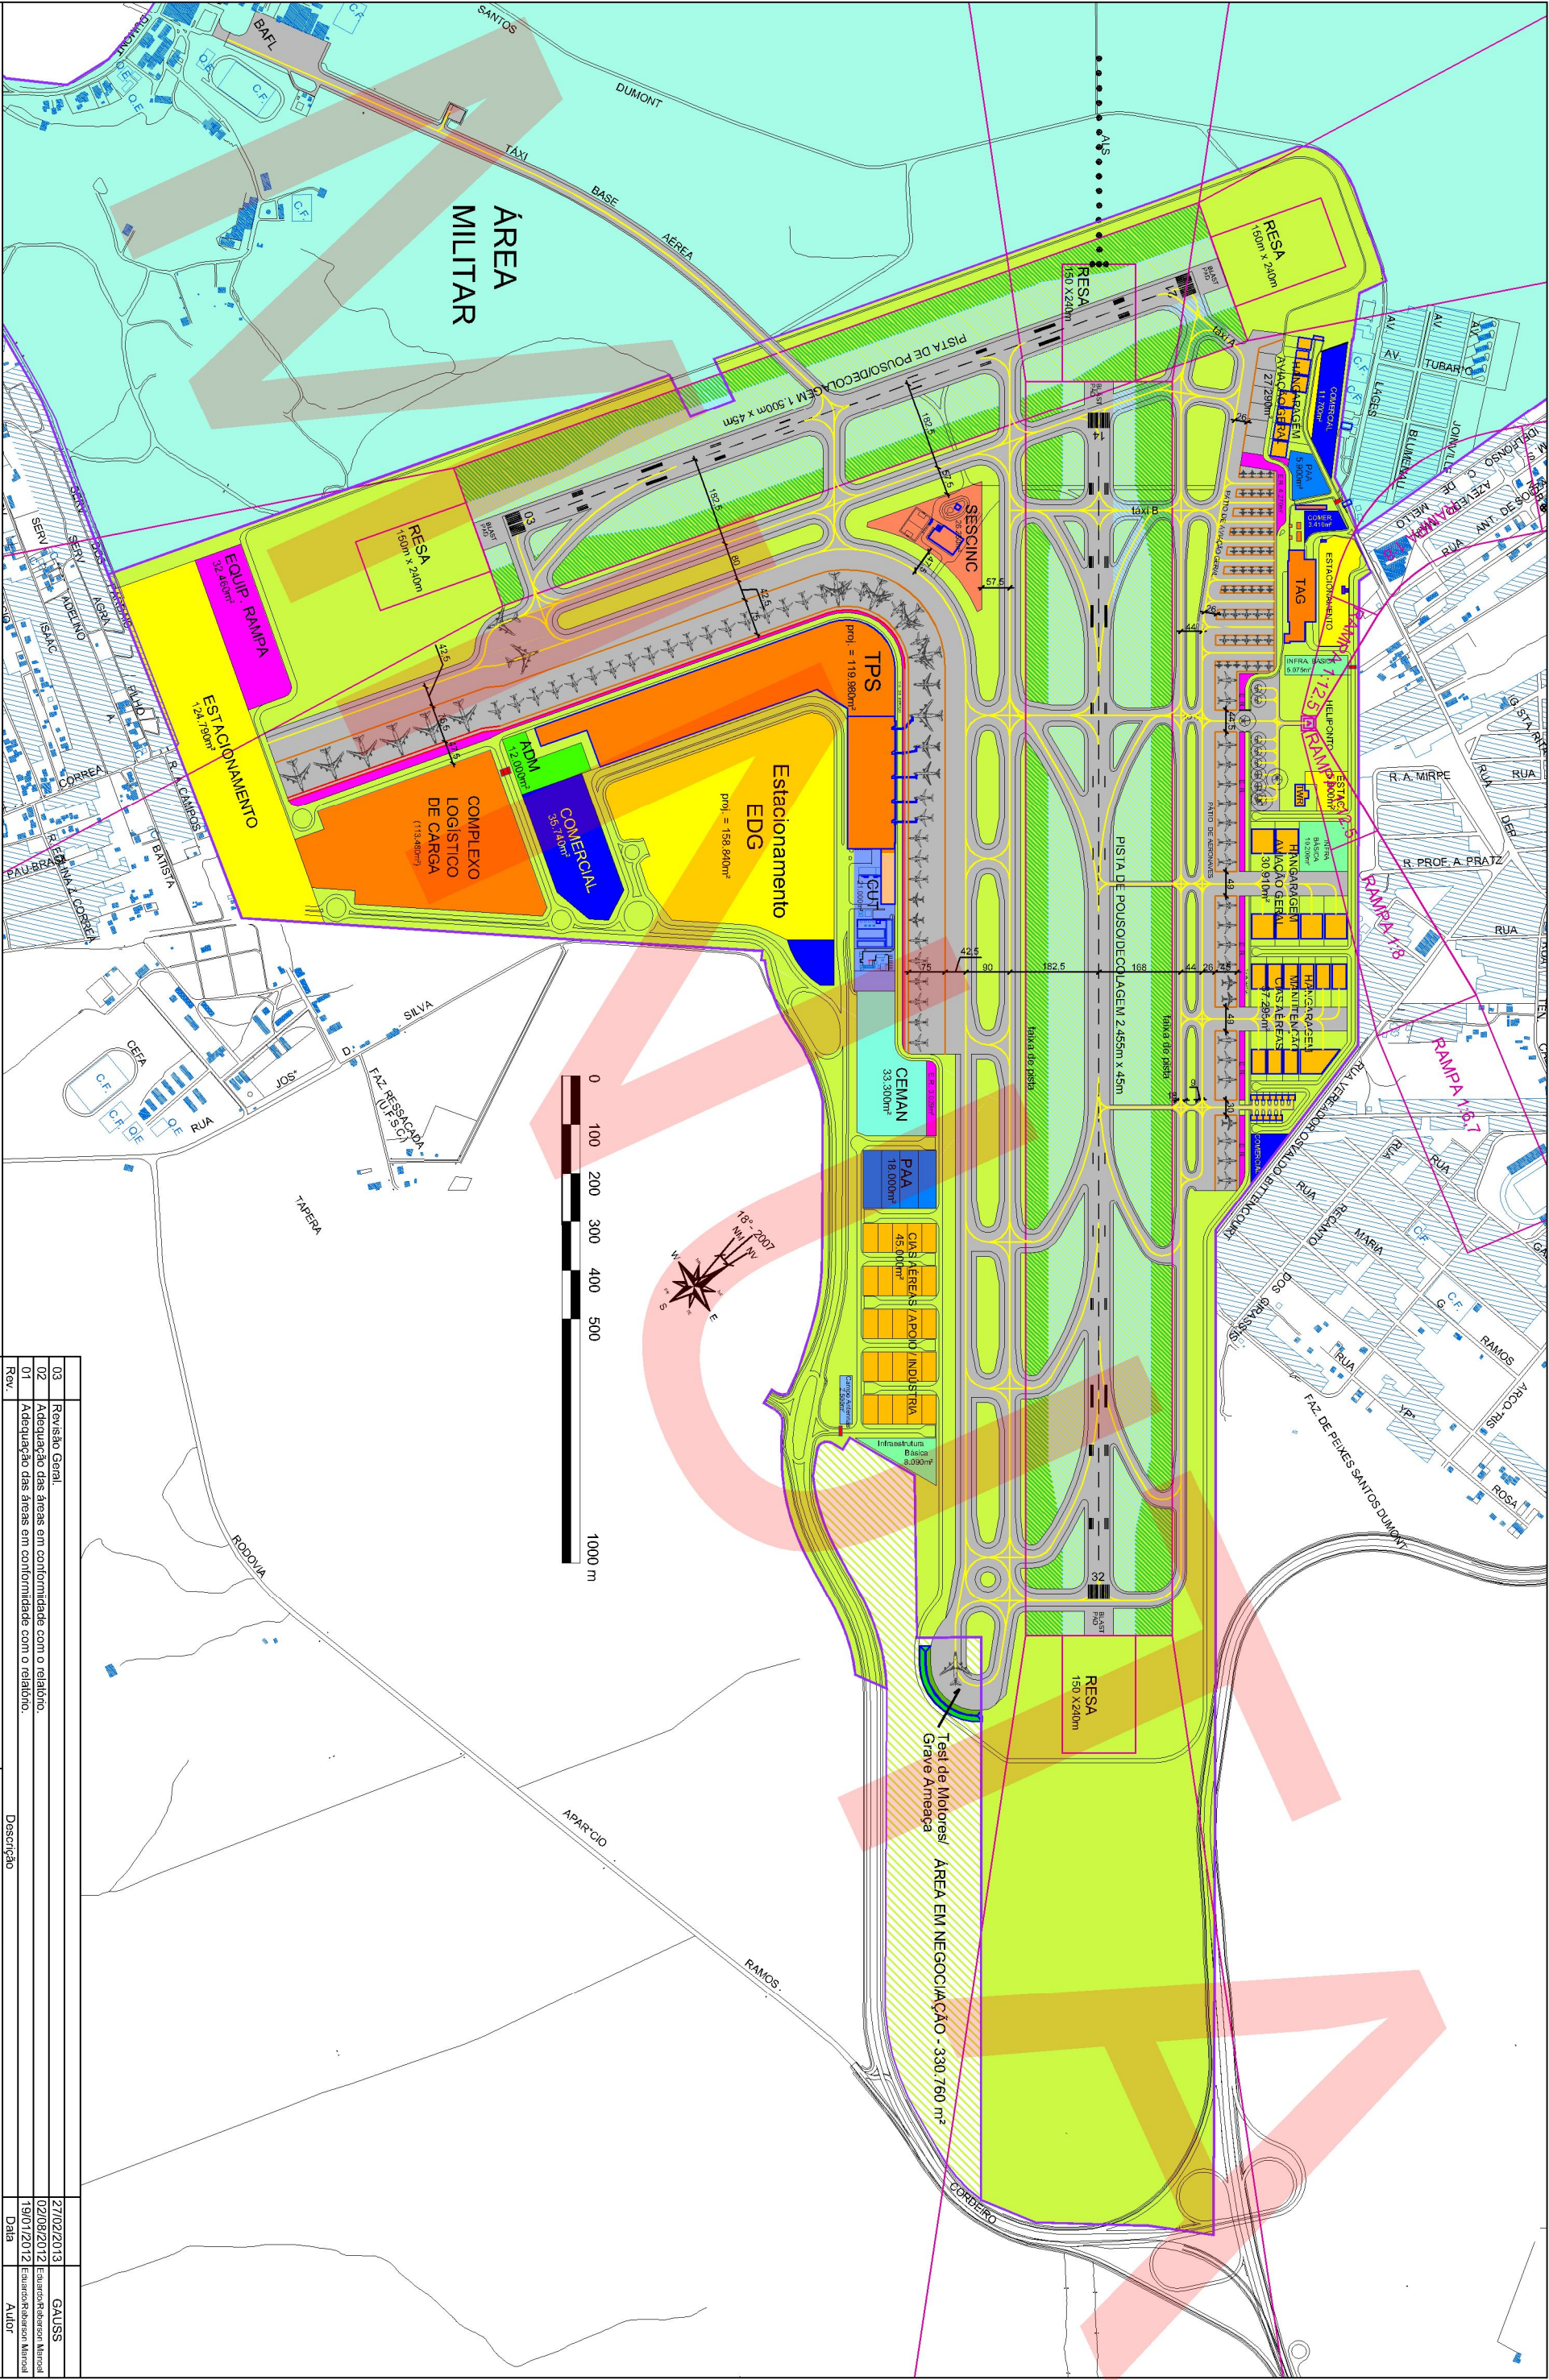

COORDENADAS DAS CABECEIRAS - UTM - SAD69- FUSO 39° W				
CABECEIRA	NORTE (Y)	ESTE (X)	ALTITUDE	
14	6.937.411,54	741.699,09	5,10m	
32	6.936.098,48	743.773,44	4,50m	
03	6.936.256,27	741.251,60	4,68m	
21	6.937.720,10	741.581,57	4,79m	

LIMITES DAS ÁREAS PATRIMONIAIS

ÁREA MILITAR

ÁREA CIVIL

03	Revisão Geral.	27/02/2013	GAUSS
02	Adequação das áreas em conformidade com o relatório.	02/08/2012	Edmar Ribeiro Manual
01	Adequação das áreas em conformidade com o relatório.	19/01/2012	Edmar Ribeiro Manual
Rev.		Data	Autor
GERENTE DE PLANOS DIRETORES		Descrição	
Ana Lucia Carvalho Moraes		 INFRAERO AEROPORTOS AEROPORTO DE FLORIANÓPOLIS PLANO DIRETOR FIGURA 06 - IMPLANTAÇÃO FINAL DESENHO ELABORADO PELA PLPD ESCALA 1:12.500 30/06/2011 DES. N.º FL.01/015.01/00673/03	
CREA Nº 987.100.007 / RJ			
RUBRICA			
AUTORES DO PROJETO			
Eduardo Augusto Facin			
CREA Nº 193.396/SP		RUBRICA	
Reberison José de Almeida			
CREA Nº 506.129.494/SP		RUBRICA	