


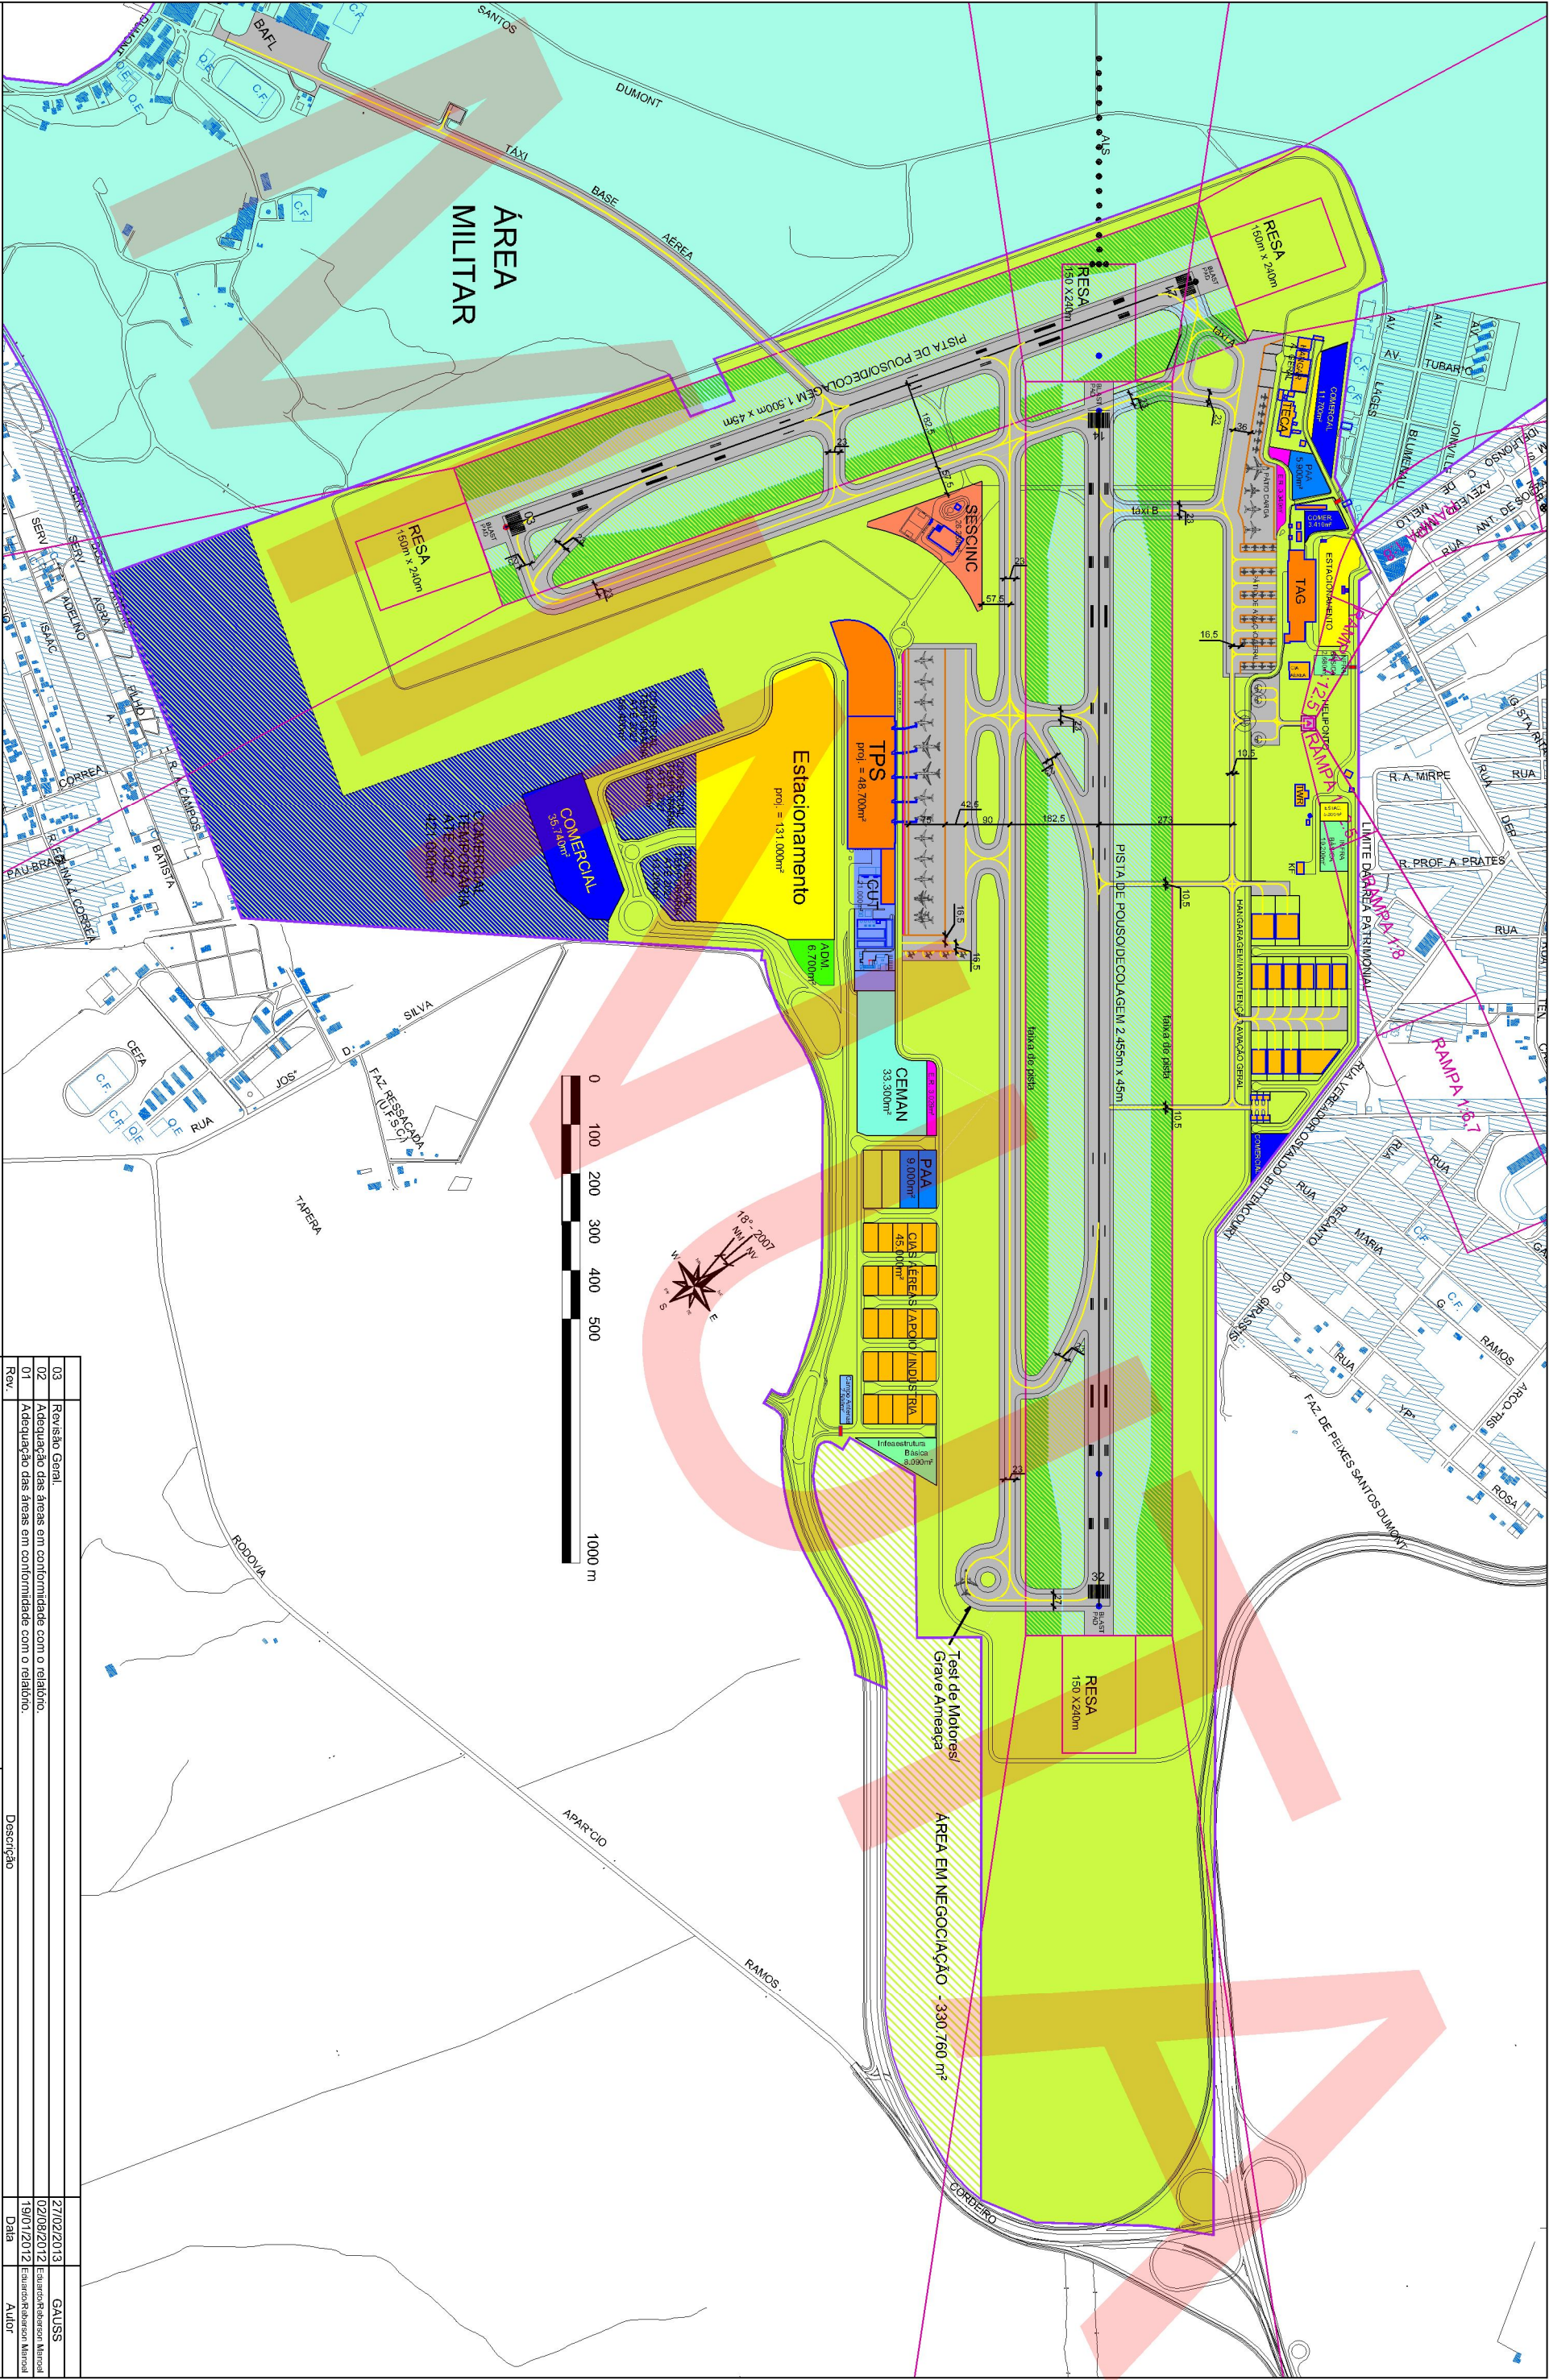

COORDENADAS DAS CABECEIRAS - UTM - SAD69- FUSO 39° W				
CABECEIRA	NORTE (Y)	ESTE (X)	ALTITUDE	
14	6.937.411,54	741.699,09	5,10m	
32	6.936.098,48	743.773,44	4,50m	
03	6.936.256,27	741.251,60	4,68m	
21	6.937.720,10	741.581,57	4,79m	

LIMITES DAS ÁREAS PATRIMONIAIS

ÁREA MILITAR

ÁREA CIVIL

03	Revisão Geral.	27/02/2013	GAUSS
02	Adequação das áreas em conformidade com o relatório.	02/08/2012	Edmar Riberian Manual
01	Adequação das áreas em conformidade com o relatório.	19/01/2012	Edmar Riberian Manual
Rev.		Data	Autor

GERENTE DE PLANOS DIRETORES	
Ana Lucia Carvalho Moraes CREA Nº 987.100.007 / RJ	RUBRICA
AUTORES DO PROJETO	
Eduardo Augusto Facin CREA Nº 193.396/SP	RUBRICA
Reberison José de Almeida CREA Nº 506.129.494/SP	RUBRICA

	AEROPORTO DE FLORIANÓPOLIS
PLANO DIRETOR	
FIGURA 08 - SEGUNDA FASE DE IMPLANTAÇÃO (2025)	
DESENHO ELABORADO PELA PLPD	
ESCALA 1:12.500	30/06/2011
DES. N.º FL.01/015.01/00673/03	