


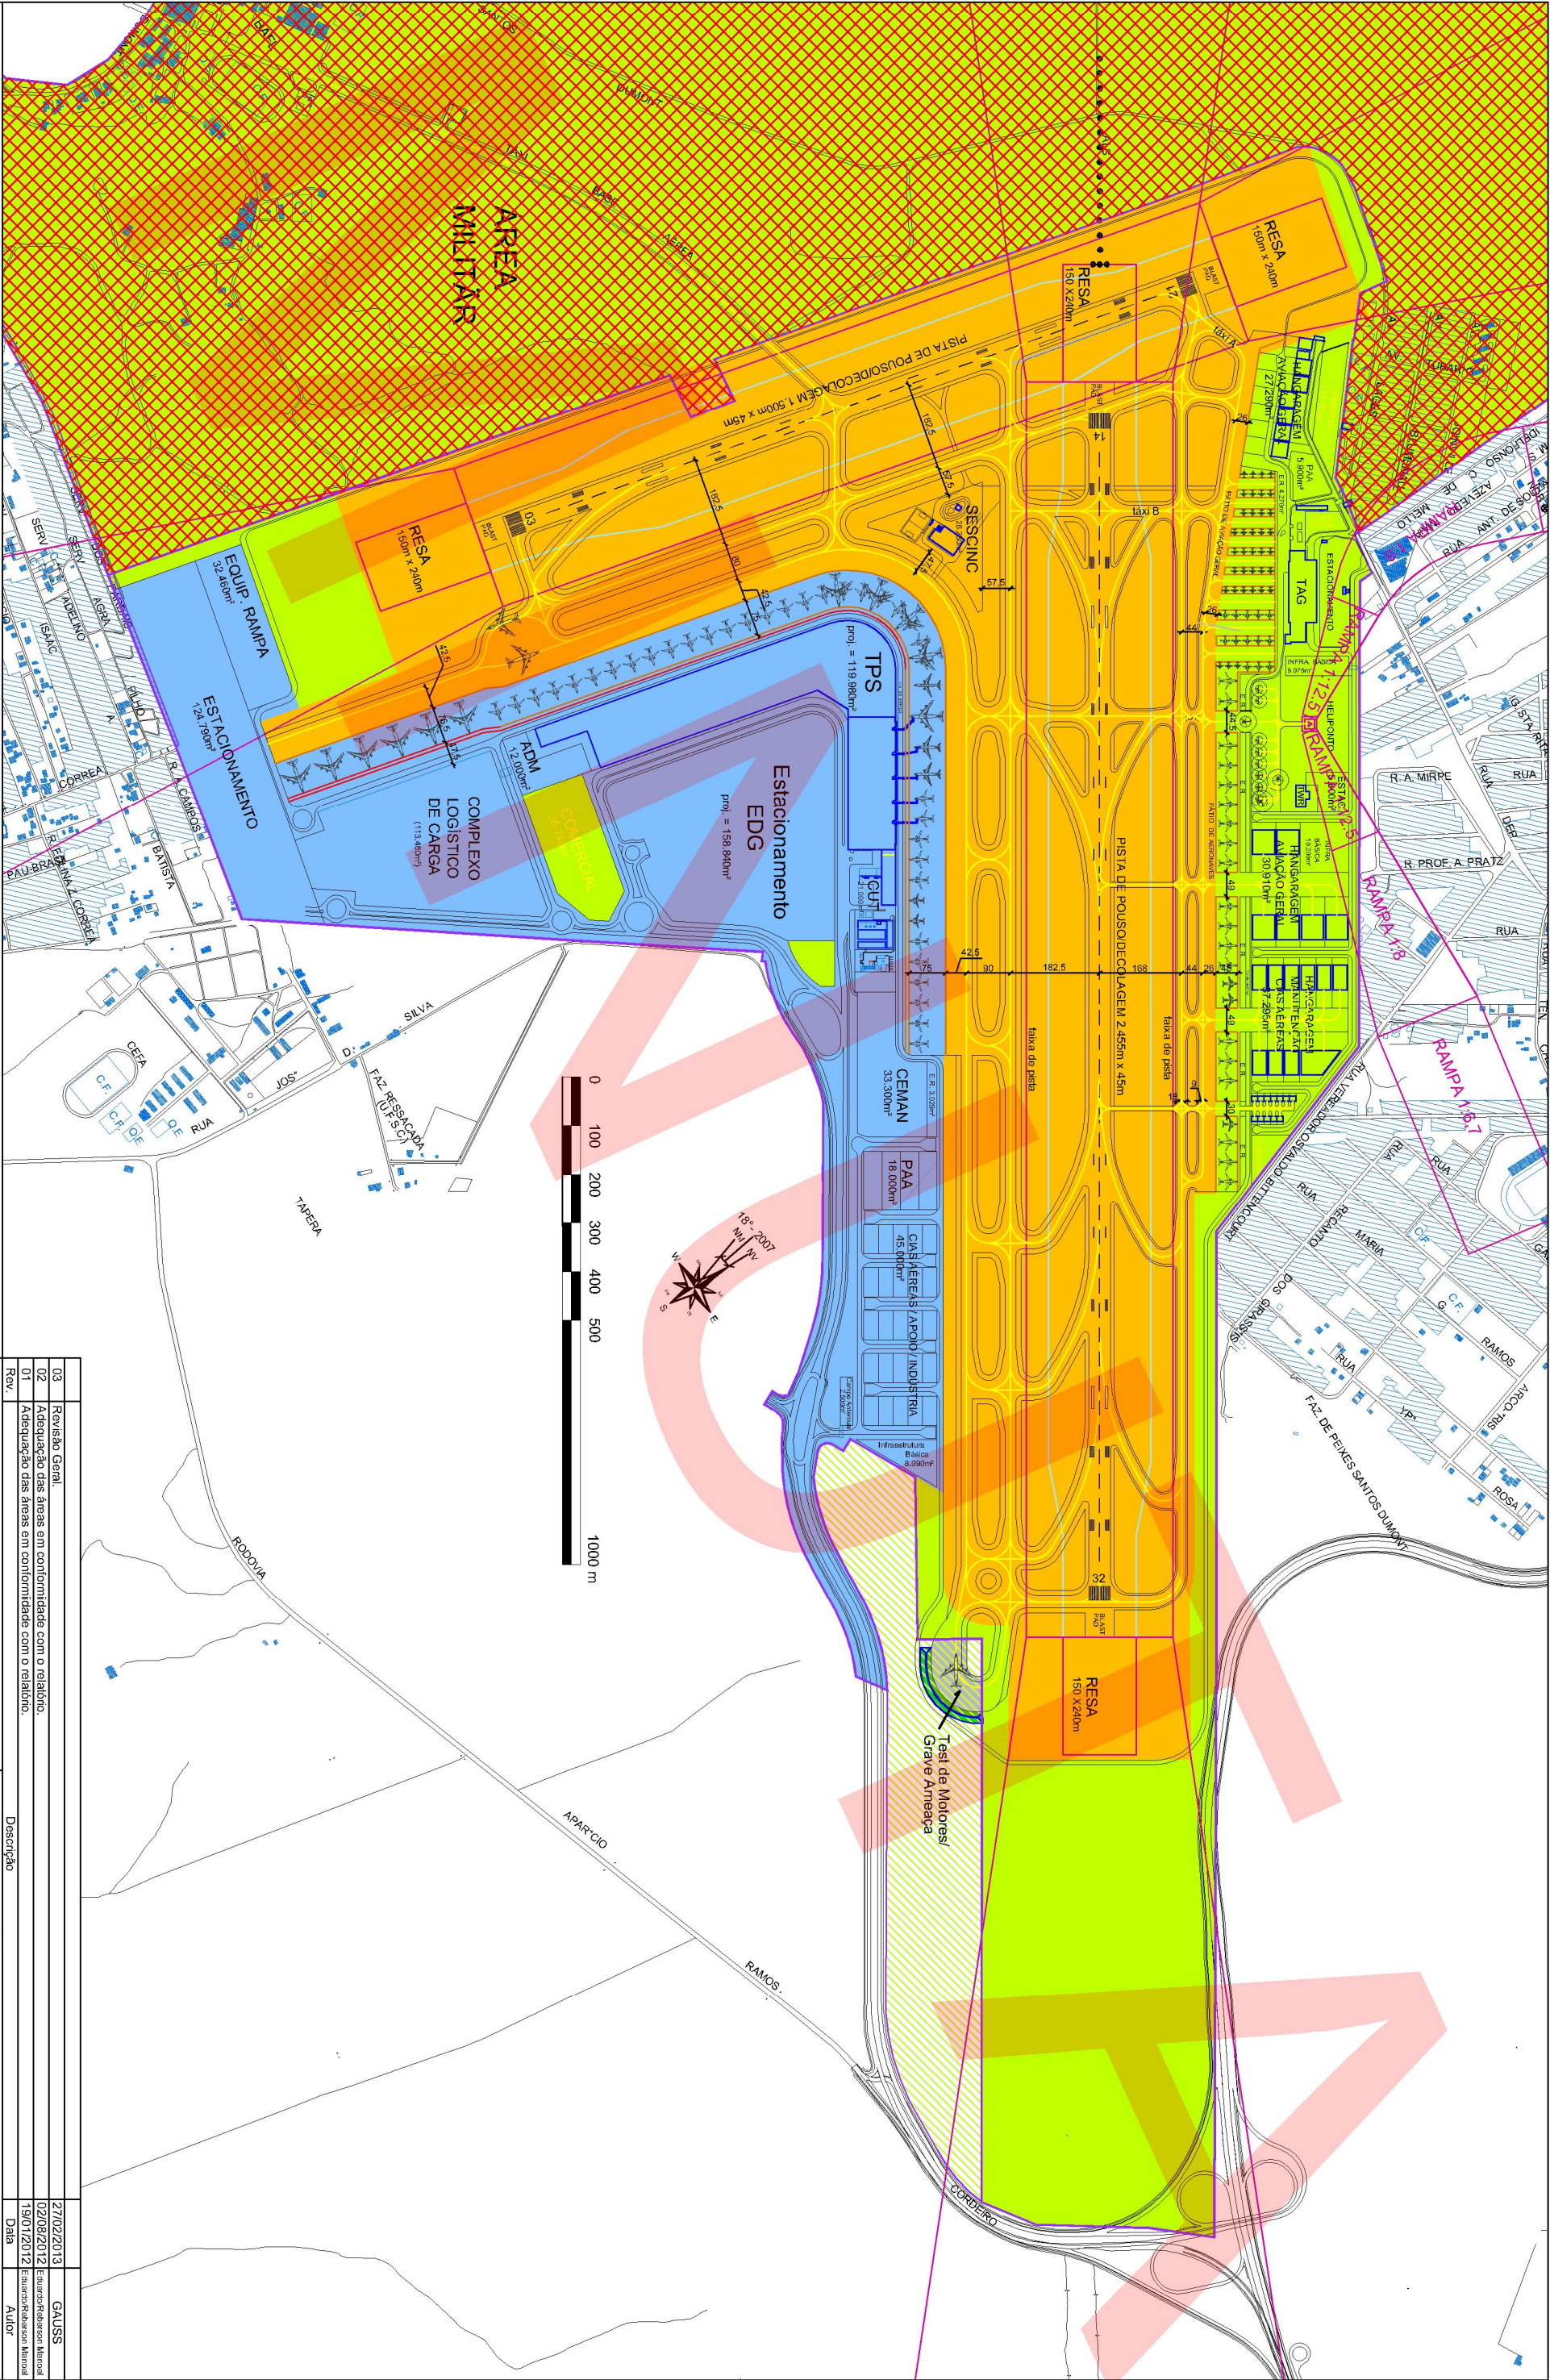

LIMITES DAS ÁREAS PATRIMONIAIS

COORDENADAS DAS CABECEIRAS - UTM - SAD69- FUSO 39° W				
CABECEIRA	NORTE (Y)	ESTE (X)	ALTITUDE	
14	6.937.411,54	741.699,09	5,10m	
32	6.936.098,48	743.773,44	4,50m	
03	6.936.256,27	741.251,60	4,68m	
21	6.937.720,10	741.581,57	4,79m	

ZONEAMENTO FUNCIONAL

- ÁREA DE MANOBRAS
- ÁREA TERMINAL
- ÁREA SECUNDÁRIA
- ÁREA ESPECIAL

03	Revisão Geral.	27/02/2013	GAUSS
02	Adequação das áreas em conformidade com o relatório	02/08/2012	Edmar R. Ribeiro, Manoel
01	Adequação das áreas em conformidade com o relatório	19/01/2012	Edmar R. Ribeiro, Manoel
Rev.			
GERENTE DE PLANOS DIRETORES		Descrição	
Ana Lucia Carvalho Moraes			
CREA Nº 987.100.007 / RJ			
AUTORES DO PROJETO			
Eduardo Augusto Facin			
CREA Nº 193.396/SP			
Reberison José de Almeida			
CREA Nº 506.129.494/SP			
		INFRAPORTOS	
		AEROPORTO DE FLORIANÓPOLIS	
		PLANO DIRETOR	
		FIGURA 11 - ZONEAMENTO FUNCIONAL PROPOSTO	
		DESENHO ELABORADO PELA PLPD	
		ESCALA 1:12.500	
		30/06/2011	
		DES. Nº FL.01/015.01/00673/03	