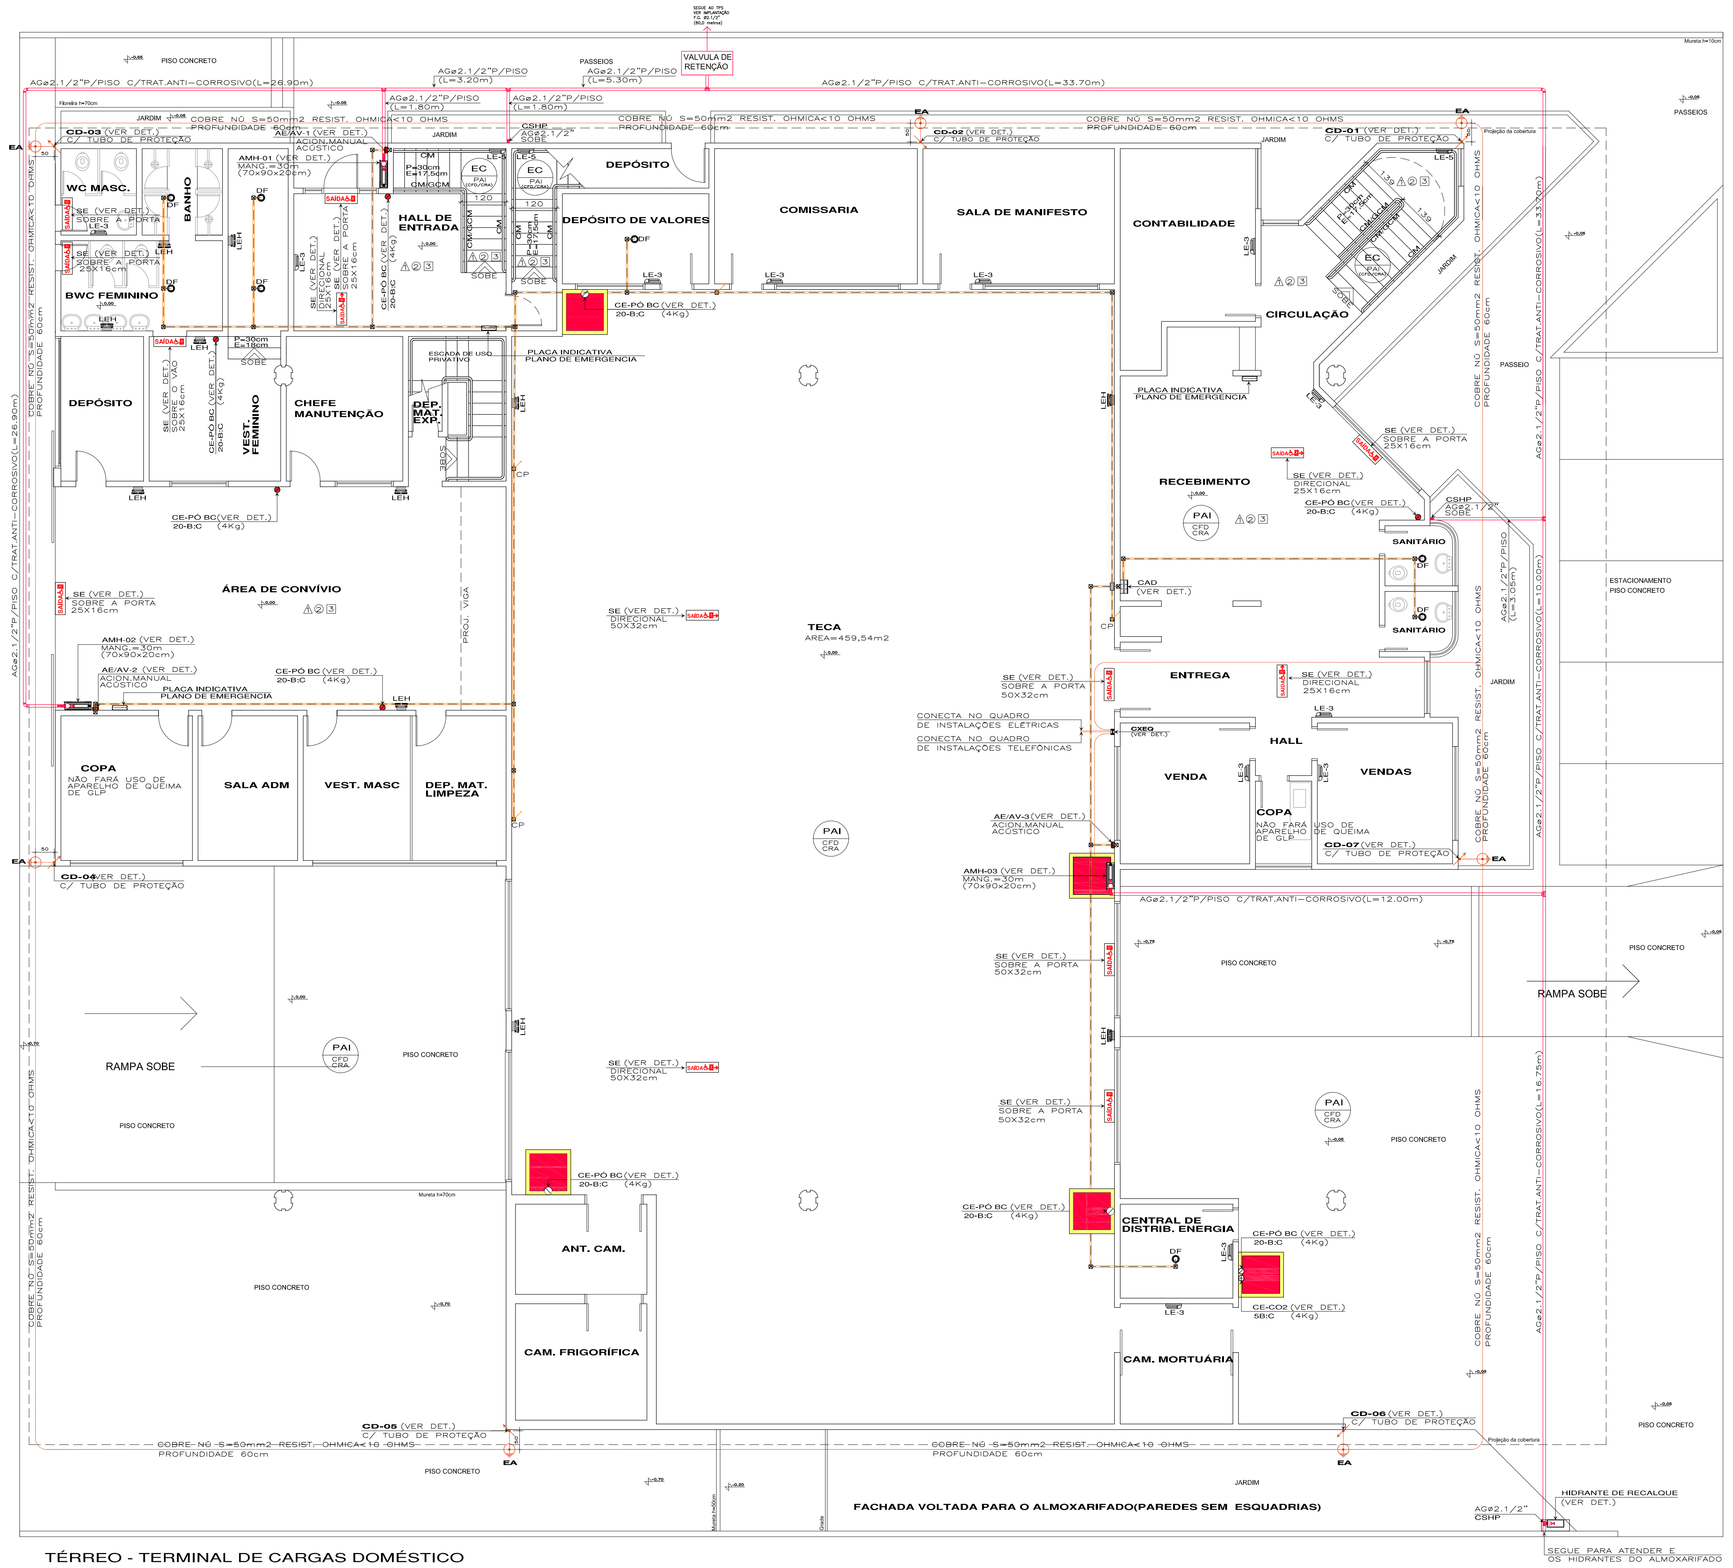

TÉRREO - TERMINAL DE CARGAS DOMÉSTICO

ESCALA 1:75

NOTA: O SISTEMA HIDRAULICO DA EDIFICAÇAO ESTA INTEGRADO À REDE DO SISTEMA SHP DO EDIFICIO SEDE DO COMPLEXO (TPS) QUE O MESMO FOI DIMENSIONADO PARA ATENDER A DEMANDA DAS DEMAIS EDIFICAÇÕES.VER PROJETO APROVADO DO TPS Nº46620

NOTA: A CARGA DE FOGO SERÁ MENOR QUE 60kg/m²

A EDIFICAÇÃO NÃO FARÁ USO DE GLP
DEVERÁ ATENDER A EXIGÊNCIA DE BRIGADA DE INCÊNDIO,CONFORME IN 001 E IN 028, TENDO UM BRIGADISTA VOLUNTÁRIO QUANDO A POPULAÇÃO FIXA FOR SUPERIOR A 20 PESSOAS E BRIGADISTA PARTICULAR,QUANDO A POPULAÇÃO FIXA FOR SUPERIOR A 100 PESSOAS.

NOTA: ART. 11, IN11/DAT/CBMSC:
"NAS ROTAS DE FUGA HORIZONTAIS E VERTICAIS DO IMÓVEL (CIRCULAÇÃO, CORREDORES, HALL, ESCADAS, RAMPAS, ETC.), A ILUMINAÇÃO CONVENCIONAL DESTES AMBIENTES DEVE TER ACIONAMENTO AUTOMÁTICO (POR EXEMPLO COM O USO DE SENSOR DE PRESENÇA)."

NOTA: ART. 15, IN11/DAT/CBMSC:
"DEVE SER PREVISTO CIRCUITO ELÉTRICO PARA O SIE, COM DISJUNTOR DEVIDAMENTE IDENTIFICADO, INDEPENDENTEMENTE DO TIPO DE FONTE DE ENERGIA UTILIZADO, PODENDO SER COMPARTILHADO COM A SINALIZAÇÃO PARA ABANDONO DE LOCAL."

⚠ PISOS: CERÂMICA ANTI-DERRAPANTE, CONCRETO
Ⓐ PAREDES: ALVENARIA REVESTIDO DE REBOCO E PINTURA ACRÍLICA
Ⓑ TETO: LAJE DE CONCRETO ARMADO REVESTIDO DE REBOCO E PINTURA ACRÍLICA

legenda

		SISTEMA HIDRAULICO PREVENTIVO
	ARM030	ABRIGO DE MANGUEIRA C/ HIDRANTE (MANG. 15x15x30m CX.-70x90x20cm)
	HR	HIDRANTE DE RECALQUE COM ABRIGO
	AG	POÇO GALVANIZADO
	CSHP	CAIXA DE SUPRIMENTO DO SISTEMA HIDRAULICO PREVENTIVO
		SISTEMA DE PROTEÇÃO POR EXTINTORES
	PQ	CAPACIDADE EXTINTORA-PÓ QUÍMICO = 20-B:C (4Kg)
	CE	CAPACIDADE EXTINTORA-CO2 = 5-B:C (4Kg)
		SISTEMA DE SAÍDAS DE EMERGÊNCIA
	EC	ESCADA COMUM
	PAI	PISO ANTI-DERRAPANTE, INCOMBUSTÍVEL E QUE NÃO DESPRENDA GASES TÓXICOS
	RP	RAMPA DE ACESSO
	C.P.D.	COEFICIENTE DE FRICÇÃO DINÂMICA (u; 0,4 UMIDO / u; 0,6 SECO)
	C.R.A.	COEFICIENTE DE RESISTÊNCIA À ABRASÃO (PEI=4 OU PEI=5)
	PIP	PLACA INDICATIVA DO PAVIMENTO
	CM	CORRIMÃO EM MADEIRA OU METÁLICO (h=80 à 92cm)
	GCA	GUARDA-CORPO ALVENARIA (h=110cm)
	GCM	GUARDA-CORPO MADEIRA OU METÁLICO (h=110cm)
		SISTEMA DE ILUMINAÇÃO E SINALIZAÇÃO DE EMERGÊNCIA
	SE	PLACA DE SIN.SAÍDA DE EMERG. LUMINOSA (VERTICAL)
	SE	PLACA DE SIN.SAÍDA DE EMERG. LUMINOSA (SOBRE A PORTA)
	L.E	LUM. DE EMERGÊNCIA NA PAREDE C/BLOCO AUTÔNOMO (3 LUX/5 LUX)
	LEP	LUM. DE EMERGÊNCIA NO PEDESTAL C/BLOCO AUTÔNOMO (3 LUX/5 LUX)
		SISTEMA DE ALARME DE INCÊNDIO
	CBMSC	DESTINADO E ALARME E DETECÇÃO ENDEREÇÁVEL, EM CONFORMIDADE NBR-17841/ NB-835, COM CARREGADOR AUTOMÁTICO (BATERIA INCORPORADA), AUTÔNOMA AH
	AE.AV	ACIONADOR MANUAL DE ALARME DE EMERGÊNCIA COM AVISADOR SONORO ELETRÔNICO
	CP	CAIXA DE PASSAGEM
	DF	DETECTOR DE FUMAÇA ÓTICO
		SISTEMA DE PROTEÇÃO DESCARGAS ATMOSFÉRICAS
	CD	CABO DE DESCIDA (SPDA)
	DE	DESCIDA ESCOAMENTO
	HA	HASTE DE ATERRAMENTO DO SPDA
		COBRE NU 9×50mm2
		COBRE NU 5×30mm2

especificações gerais

- H – ALTURA EM RELAÇÃO AO PISO ACABADO
- OS ELETRODOS DE TERRA NÃO PODERÃO SER INSTALADOS SOB REVESTIMENTO ASFÁLTICO, CONCRETO, ARGAMASSAS, POÇOS DE ABASTECIMENTO DE ÁGUA, FOSSAS SÉPTICAS E CENTRAIS DE GÁS OU PRÓXIMO DELAS E SUAS TUBULAÇÕES (A MENOS DE 2.00m).
- AFASTAMENTO DE 30cm PARA ELETRODUTOS.
- AFASTAMENTO DE 30cm PARA ELETRODUTOS
- ESTAS REDES NÃO PODERÃO SER COBERTURAS E TERRAÇOS DO ÁTICO DEVERÃO SER CONECTADAS AO SPDA

NOTA: O PROJETO DE PROTEÇÃO CONTRA DESCARGAS ATMOSFÉRICAS (SPDA) FOI ELABORADO CONFORME ESPECIFICAÇÕES TÉCNICAS DA NBR5419.

DATA	ASSUNTO	DESENHO
22-05-2019	ALTERAÇÃO CONFORME ANÁLISE DO CB DE 02-04-2019	ALESSANDRA
30-11-2018	ALTERAÇÃO CONFORME ANÁLISE DO CB DE 14-11-2018	ALINE

CLASSIFICAÇÃO: CARGA COMERCIAL
TERMINAL DE CARGAS DOMÉSTICO
AEROPORTO INTERNACIONAL DE FLORIANÓPOLIS
AV. DEP. DIOMÍCIO FREITAS, 3393 - CARIANOS, FLORIANÓPOLIS - SC

PROPRIETÁRIO: FLORIPA AIRPORT — FLORIPA AIRPORT CNPJ 27.844.178/0001-75

FOLHA: PPCI 02/07

ESCALA: INDICADA

DESENHO: ALINE

DATA: JULHO / 2018

EXECUÇÃO

PROJETO: PROJETO PREVENTIVO CONTRA INCÊNDIOS — PAVTO. TÉRREO TECA-D

Medeiros Assessorias
PROJETOS E ASSESSORIA
RUA FELIPE SCHMIDT,390/2ºANDAR-SALA 204 - FPOLIS
E-MAIL contato@medeirosassessoria.com.br FONE(48)3223-5628
ALCEMIR MEDEIROS DA SILVA
REG. A10917-7 CAU/SC