


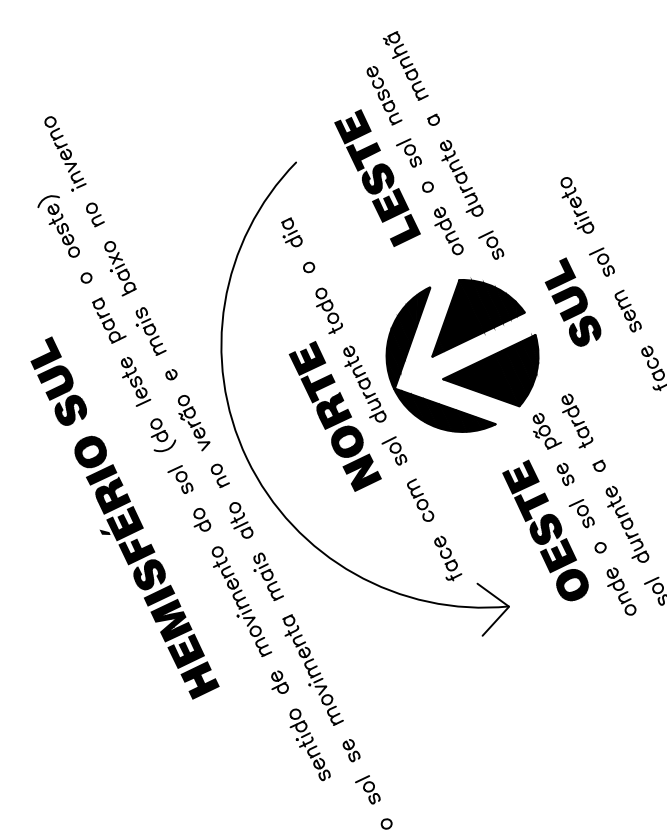


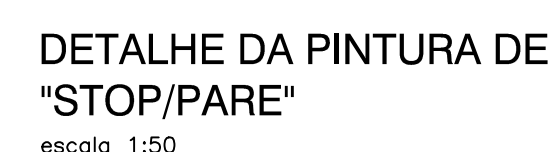

LEGENDA DE VAGAS

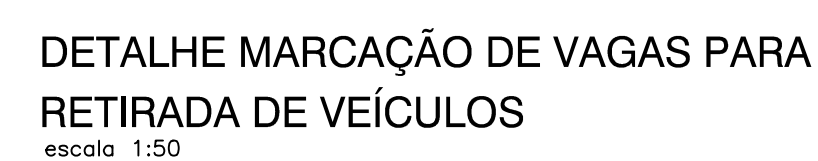


TOTAL DE VAGAS: 208 vagas

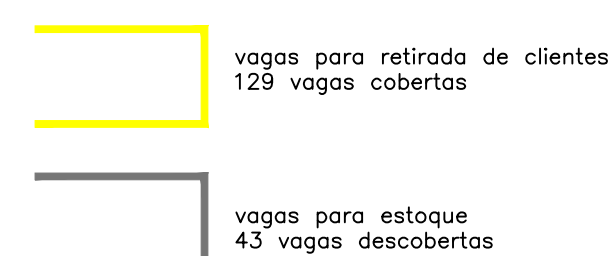


01	ATENDIMENTO	09	HIGIENIZAÇÃO, PREPARO E MECÂNICA	17	ACESSO CAMINHÃO DE COMBUSTÍVEL
02	BANHEIRO P.N.E.	10	COPA		
03	BANHEIROS	11	SALA		
04	BEBEDOURO	12	DEPÓSITO		
05	SUPERVISORA	13	VESTIÁRIO MASCULINO		
06	SALA TÉCNICA	14	VESTIÁRIO FEMININO		
07	REUNIAO	15	TANQUE DE COMBUSTÍVEL		
08	ARQUIVO	16	BOMBA DE COMBUSTÍVEL		


ÁREA DO TERRENO: 10.018,09m²
 ÁREA DA AGÊNCIA: 220,82m²
 ÁREA DA COBERTURA DA AGÊNCIA: 824,80m²
 ÁREA DO BACKOFFICE: 144,91m²
 ÁREA DO BACKOFFICE: 192,74m²
 ÁREA DA HIGIENIZAÇÃO, PREPARO E MECÂNICA = ÁREA DA COBERTURA: 771,88m²
 ÁREA TOTAL DO PROJETO = ÁREA TOTAL CONSTRUÍDA = ÁREA TOTAL COBERTA= 1.789,41m²

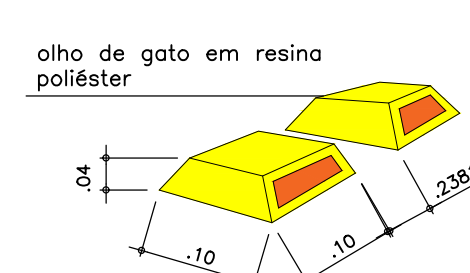

DETALHE DO TACHÃO (OLHO DE GATO) -ENTRADA - SAÍDA

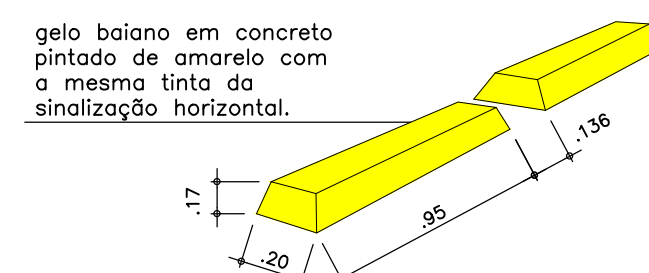

DETALHE DO GELO BAIANO

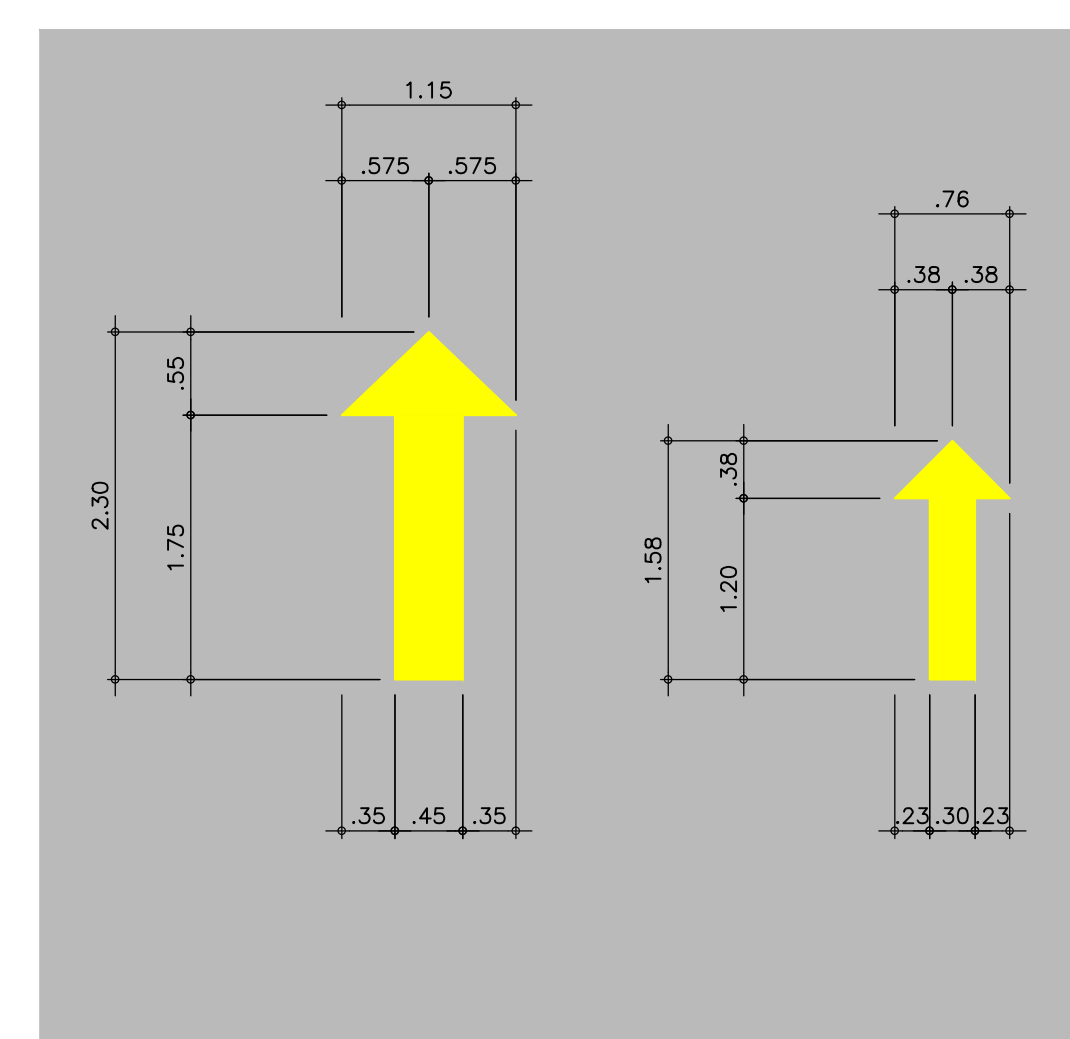

DETALHE DAS SETAS
escala 1:50

NOTAS GERAIS:

DOCUMENTOS DE REFERÊNCIA:

Via do Projeto:

☐ Concessionário

Arquivo

R04			
R03			
R02			
R01	15/10/2020	EMERSON R.	
R00	23/09/2020	EMERSON R.	EMISSÃO INICIAL
Revisão Nº	Data	Aprovado	Descrição

Aprovação Floripa Airport:

- ☐ Aprovado
- ☐ Aprovado com Ressalvas
- ☐ Aprovado com Comentários
- ☐ Reprovado

Date _____ Florida Airports _____

AEROPORTO INTERNACIONAL DE FLORIANÓPOLIS



 **GIFFORD**
www.giffordarquitetos.com.br fones: (5511) 237



Disciplina	Etapa
ARQUITETURA	PROJETO EXECUTIVO
Setor	Assunto
ESTACIONAMENTO	LOCALIZA RENT A CAR

Referência	E01-ARQ-PE-001-R01
Desenhista	EMERSON RIBEIRO
Escala	1:250

Código ANAC
Nº do LUC
E01
Data
15/10/2020

Número do desenho
E01-ARO-PE-001-R01