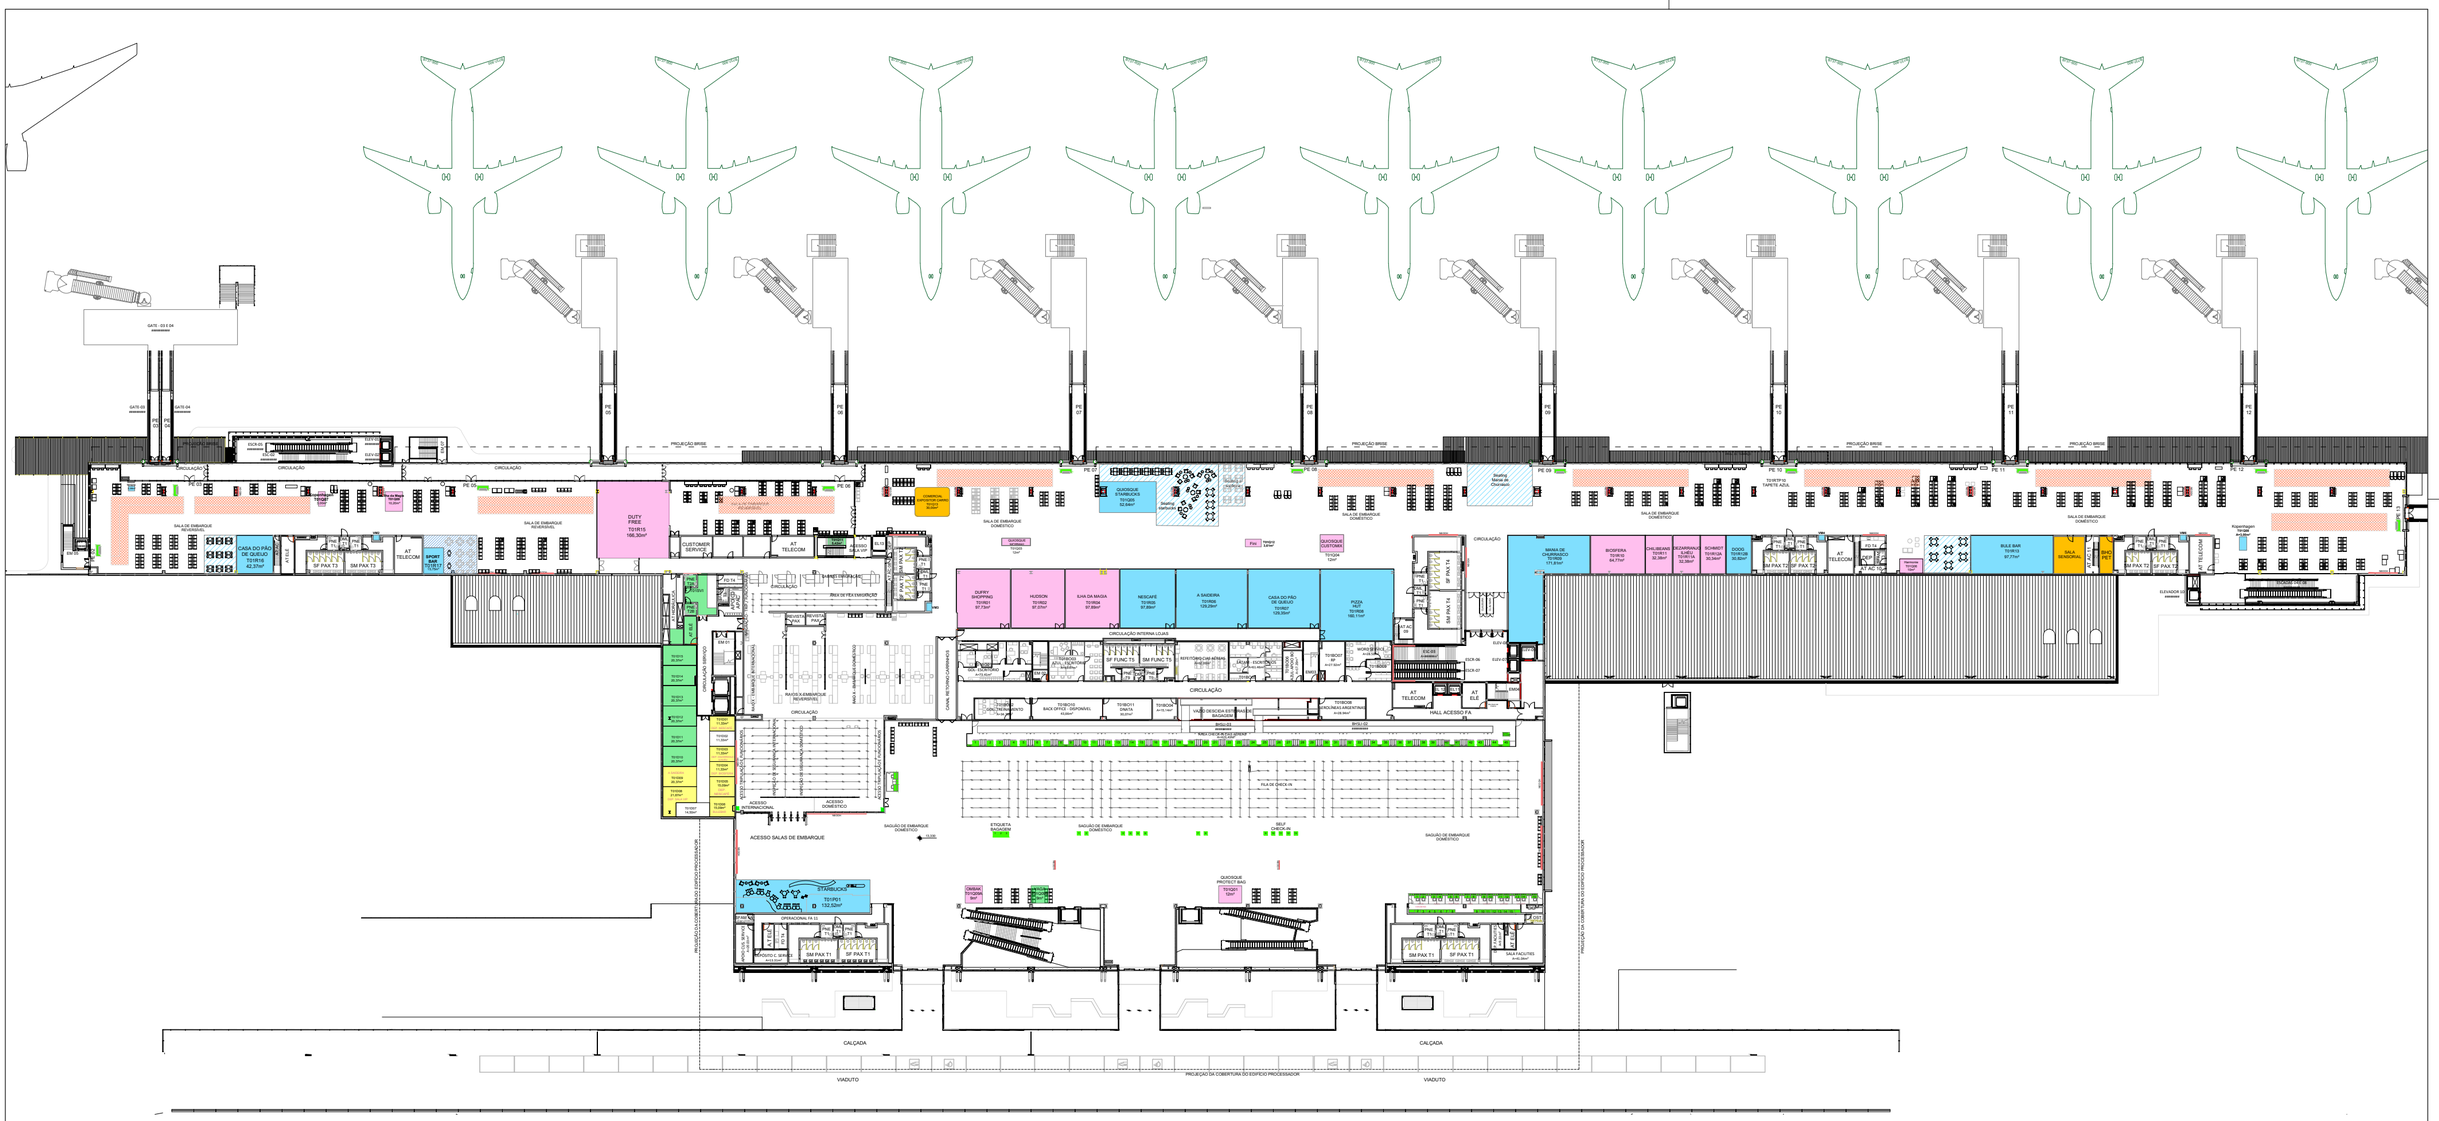

Legenda

- Serviços
- Livre
- F&B
- F&B Seating
- Varejo
- Depósito
- Órgãos públicos
- Cia aérea
- Fechada

AEROPORTO INTERNACIONAL DE FLORIANÓPOLIS

Zurich Airport Brasil

FLORIPA AIRPORT

Disciplina ARQUITETURA	Etapa PLANTA CADASTRAL
Setor TPS	
Título AEROPORTO DE FLORIANÓPOLIS | TERMINAL DE PASSAGEIROS PLANTA CADASTRAL | PRIMEIRO PAVIMENTO	
Número do desenho FLN-TPS-ARQ-PC-DE-0001-R00	Página 2 de 3
Desenhista SRG	Gestor ANDERSON PINHEIRO
Escala 1:750	Data 08/05/2024