


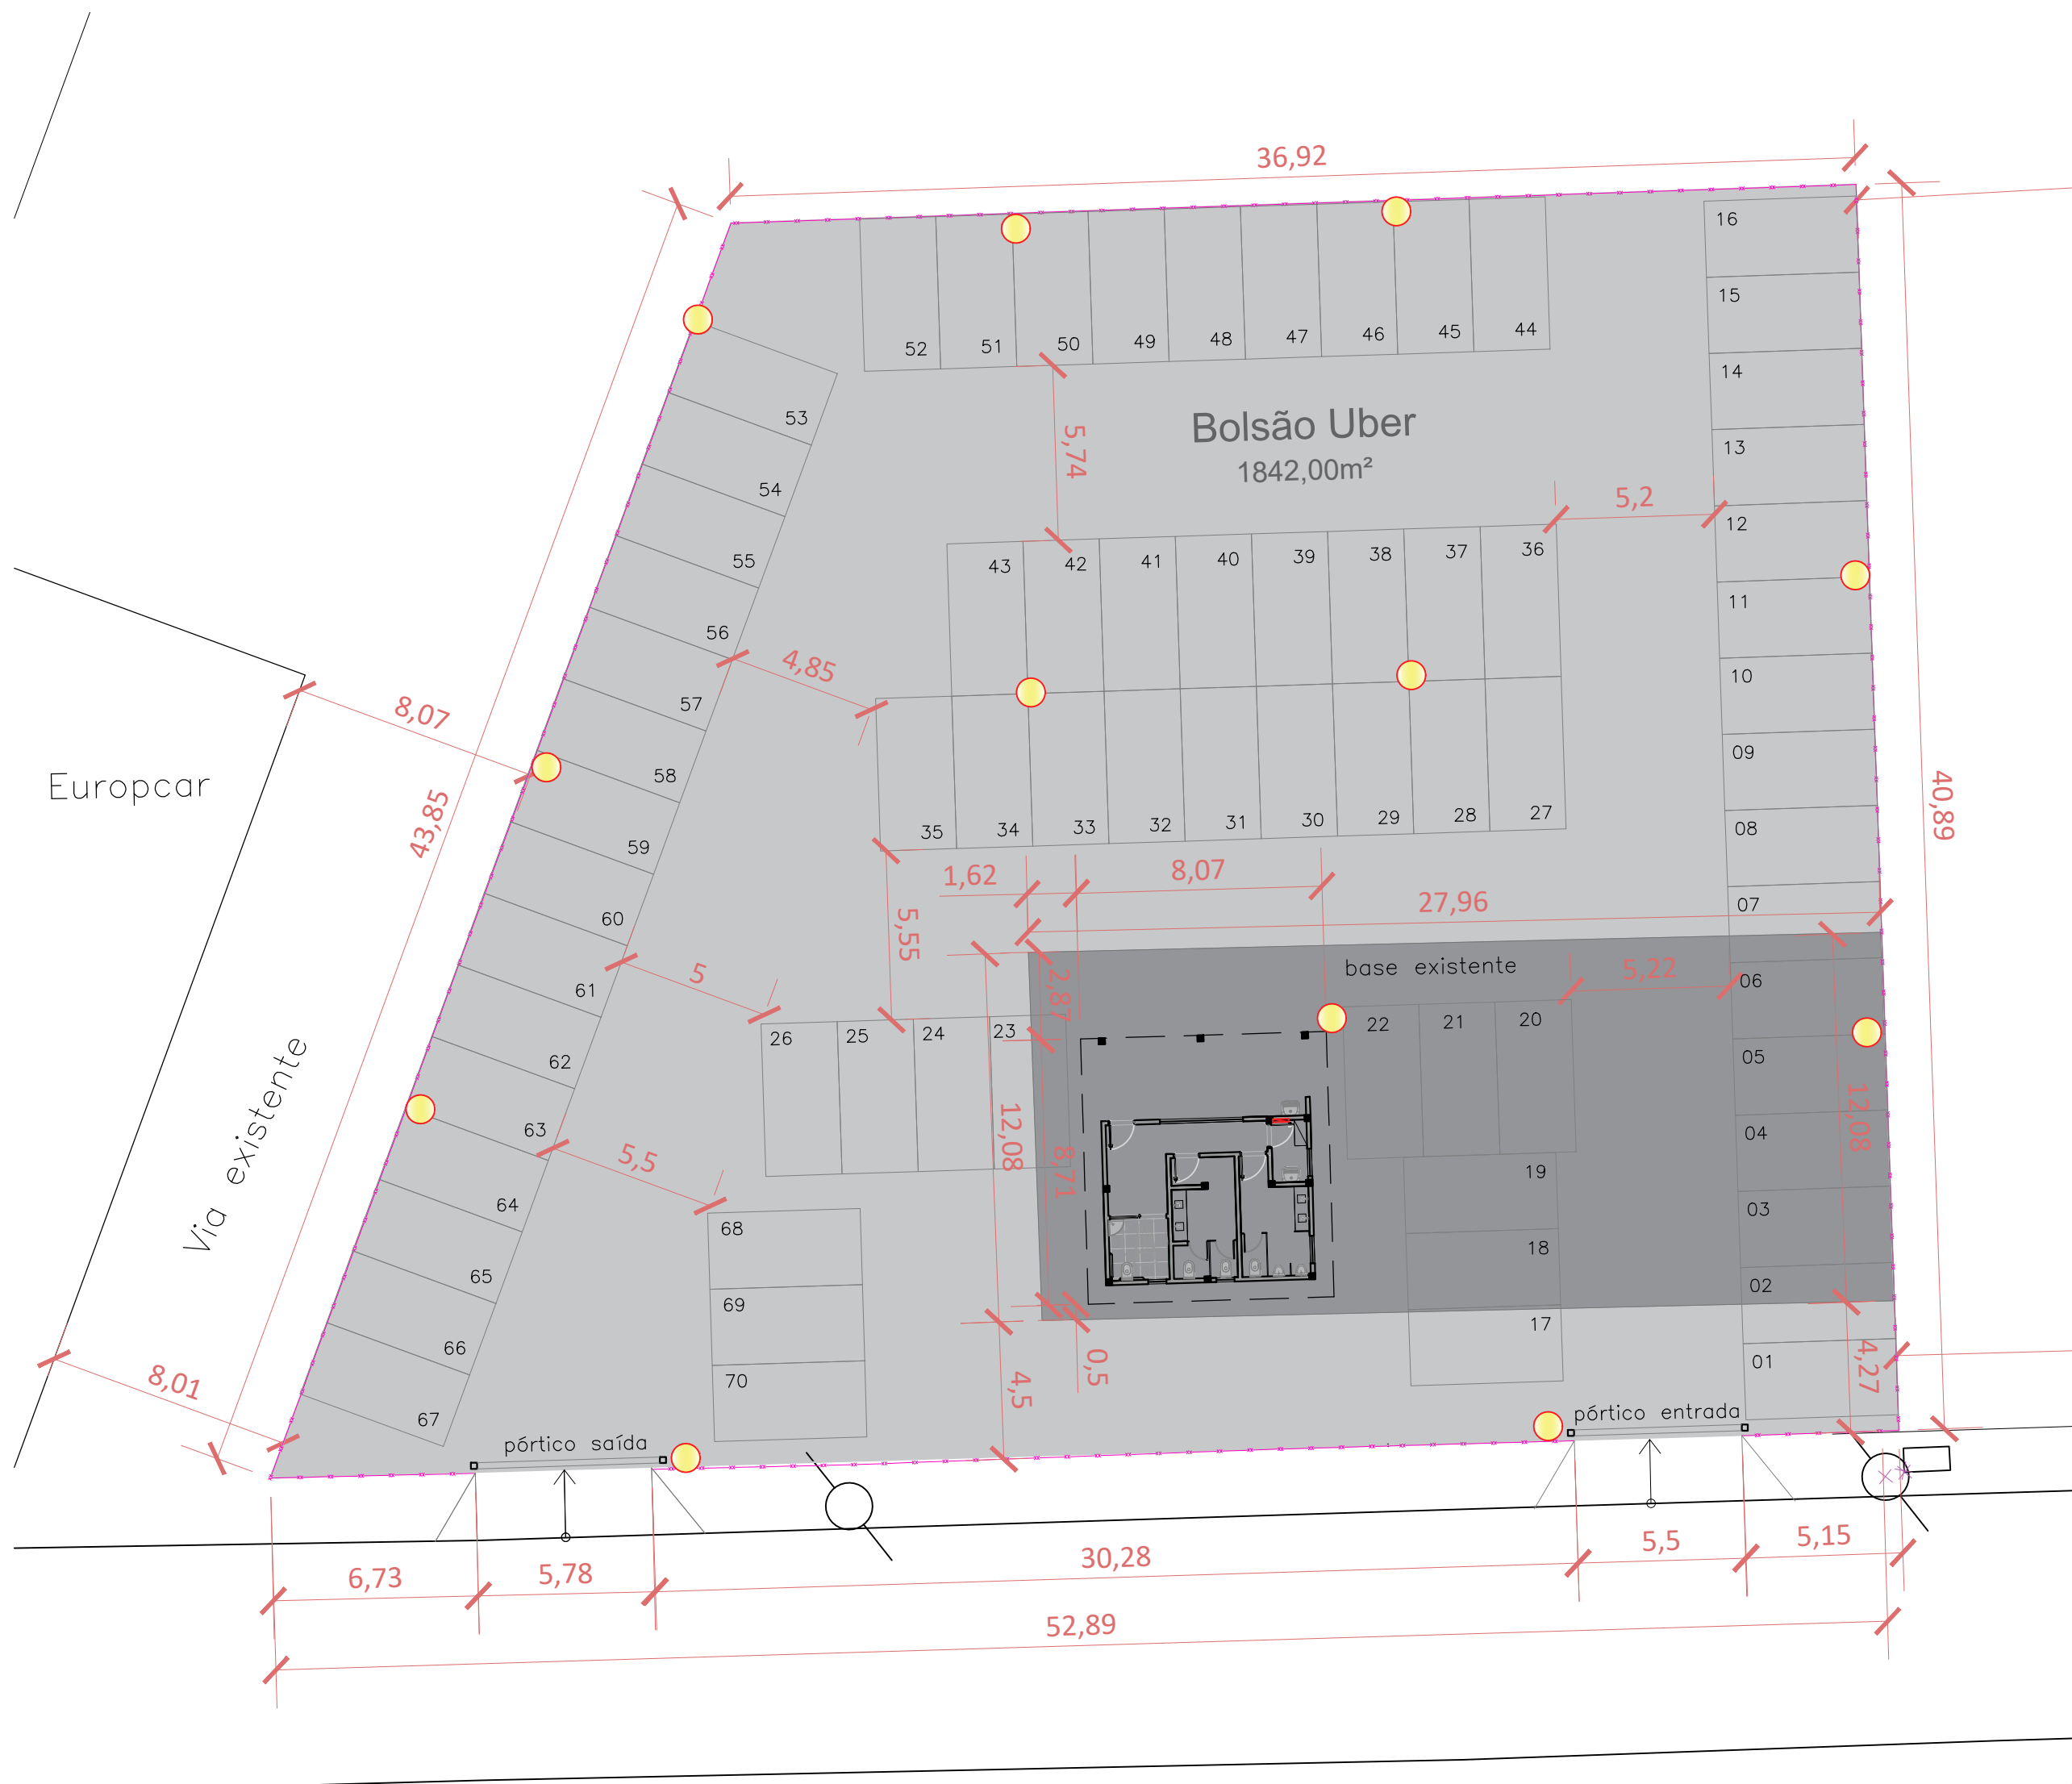

PLANTA BAIXA DO TERRENO
ESC. 1:200

LEGENDA

- Cercamento a contruir
- Piso em brita Graduada
- Localização de postes
Referência:
<https://www.estrela10.com.br/poste-jardim-led-2m-preto-18w-luz-amarela-3000k-bi-322484-p13477270>



LOCALIZAÇÃO DA ÁREA DO BOLSÃO DE UBER NO AEROPORTO
SEM ESCALA



AEROPORTO INTERNACIONAL DE FLORIANÓPOLIS

TERMINAL HERCÍLIO LUZ - FLORIANÓPOLIS

Disciplina	Arq.Cad.	Etap
ARQUITETURA	181004-Carimbo padrão (1)	ESTUDO
Setor	GESTOR	Assunto
ENGENHARIA	ANDERSON PINHEIRO	PROJETO BOLSÃO DE UBER
Título		
ÁREA EXTERNA		
PROJETO BOLSÃO DE UBER - IMPLANTAÇÃO		
Referência	Arq.Cad.	
	181004-Carimbo padrão (1)	
Desenhista	GESTOR	
SRG	ANDERSON PINHEIRO	
Escala	Data	
INDICADA	30/06/2021	

ENG

Número do desenho

181004-Carimbo padrão (1)