




PLANTA GERAL
escala 1/4000

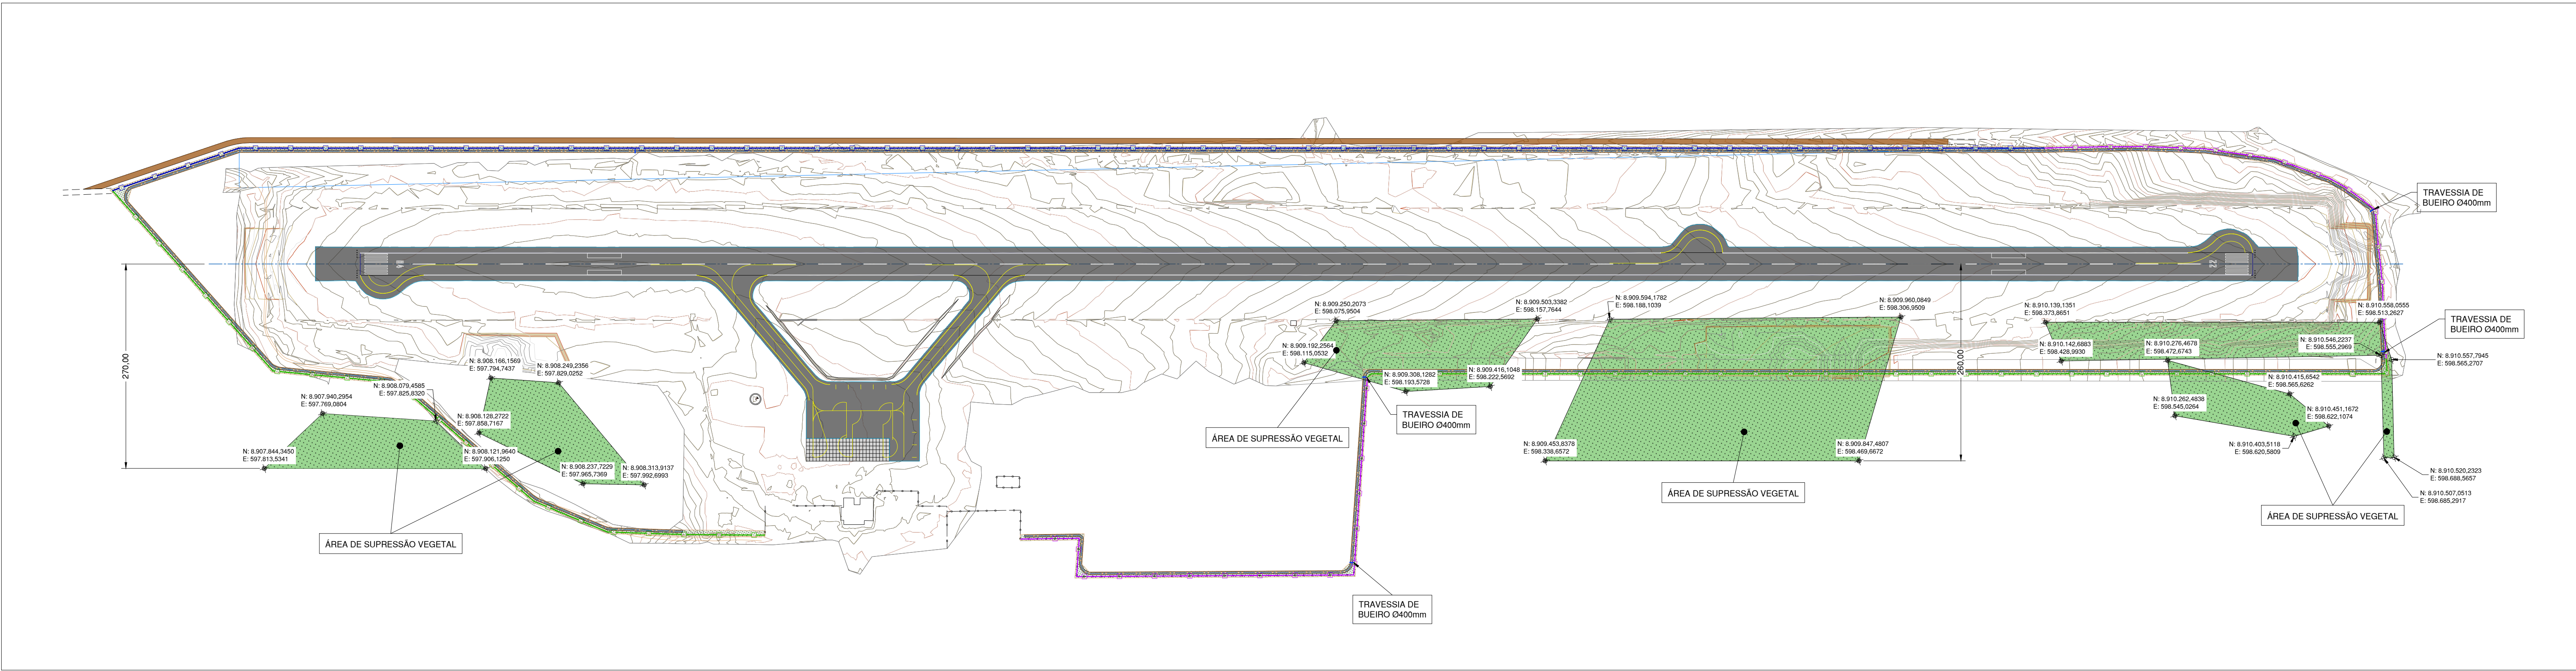


BOCA DE BUEIRO Ø400mm
escala 1/20

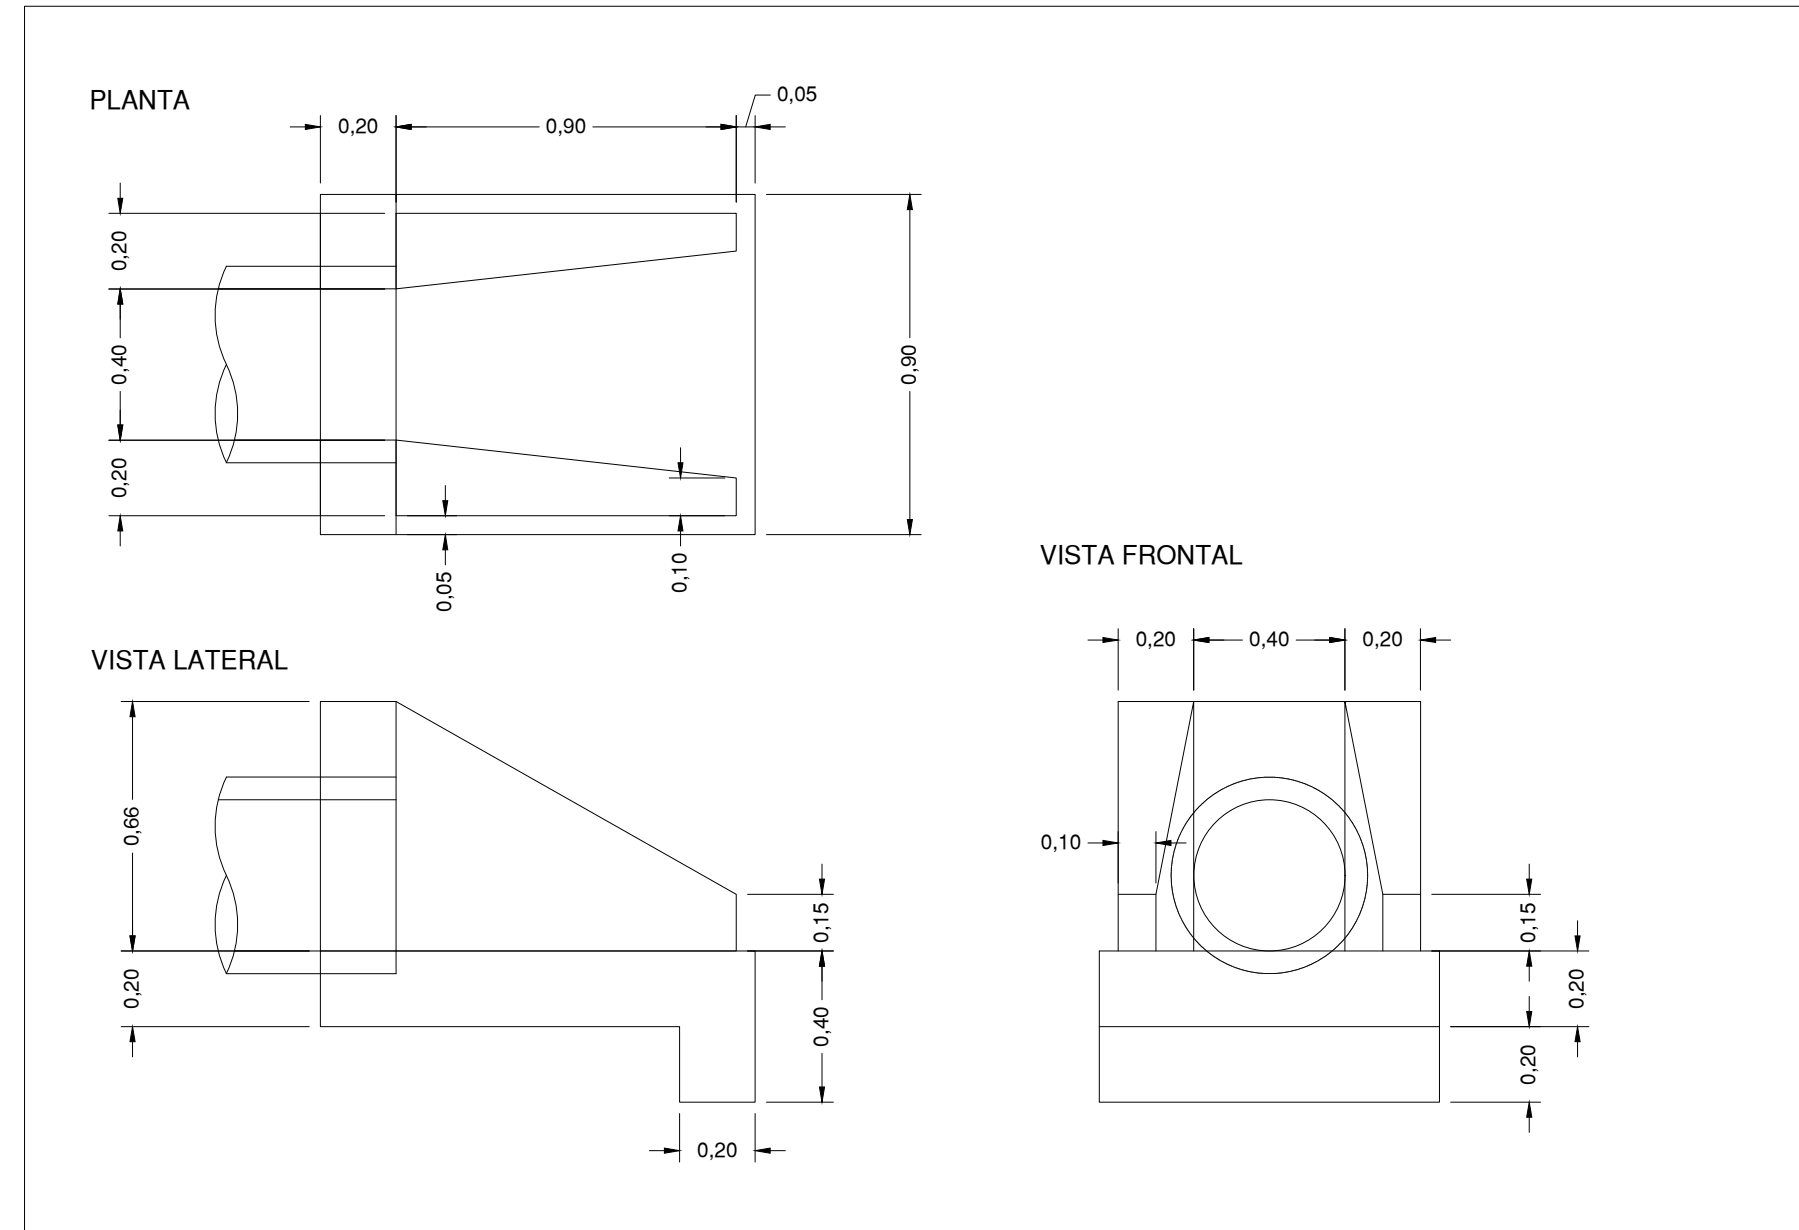

TRAVESSIA DE BUEIROS
escala 1/20

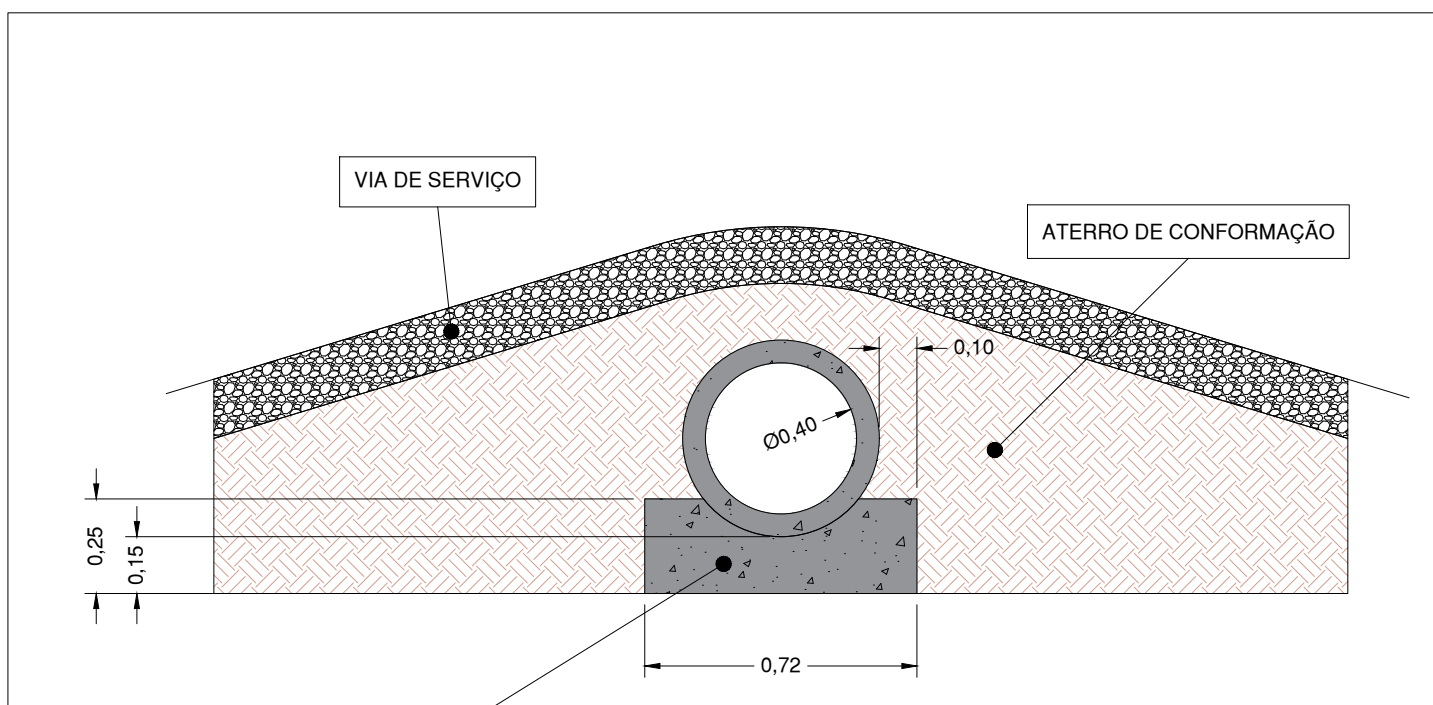

VIA DE SERVIÇO E CERCA OPERACIONAL
escala 1/20

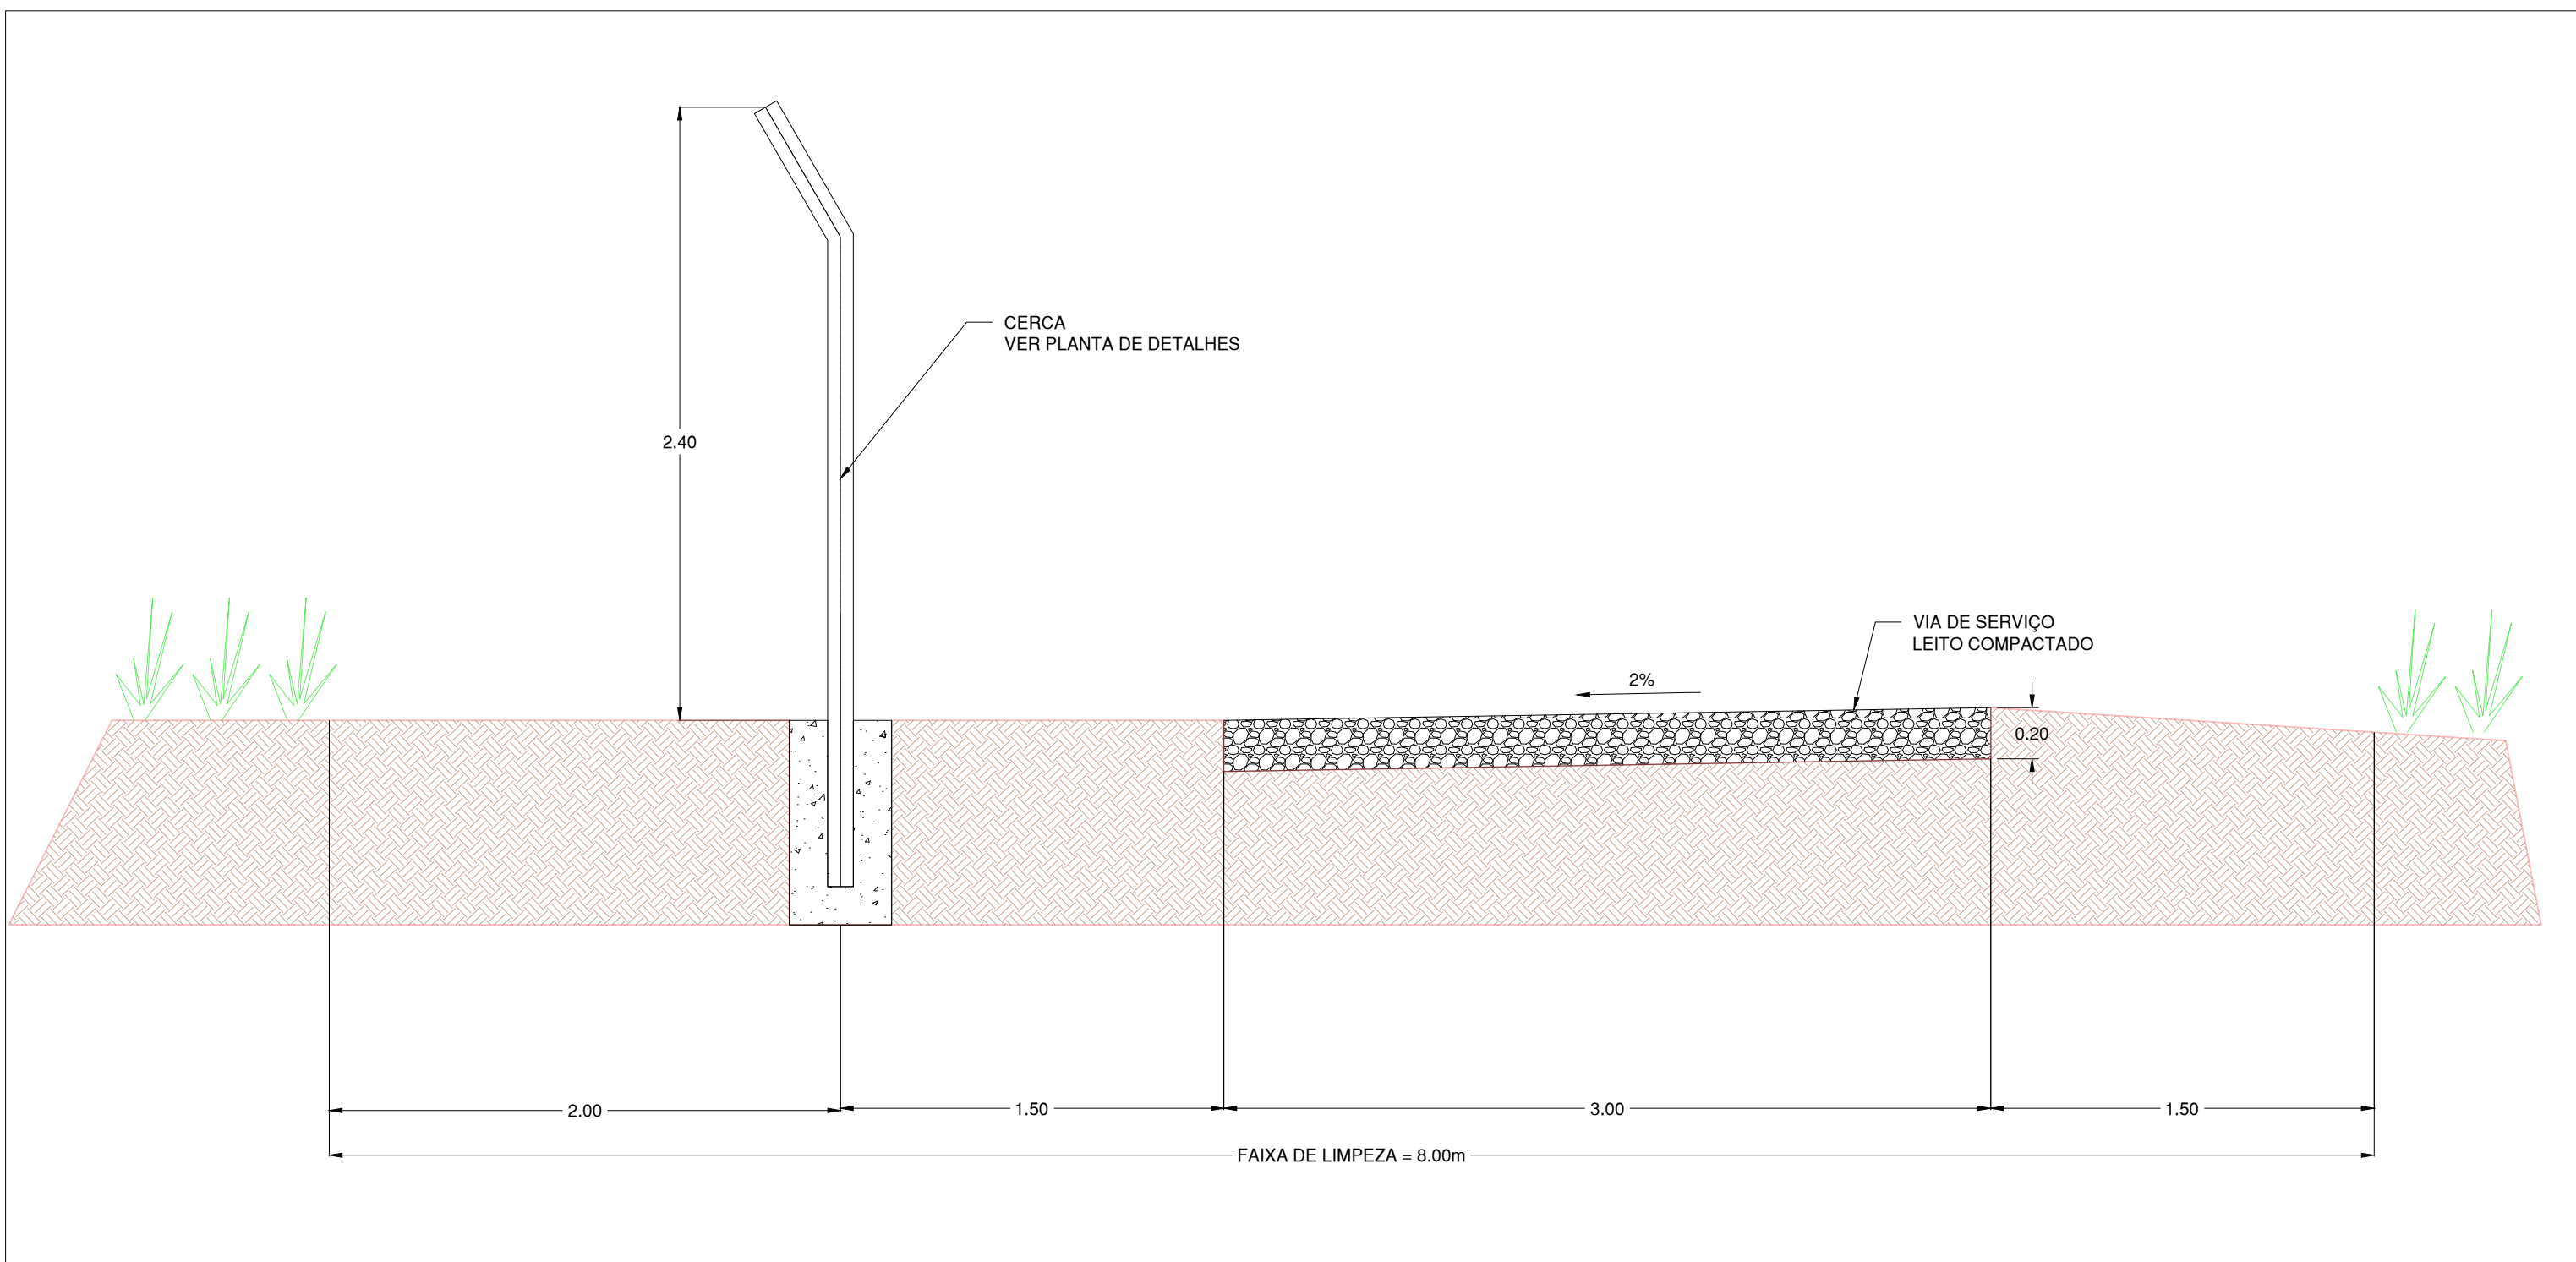

LEGENDA E QUANTITATIVOS		
LEGENDA	DESCRIÇÃO	QUANTIDADE
	VIA DE SERVIÇO À IMPLANTAR (m²)	18.583,41
	CERCAS NOVAS A SEREM IMPLANTADAS (NOVA ÁREA PATRIMONIAIS)	2.562,66
	CERCAS NOVAS A SEREM IMPLANTADAS (m)	2.405,04
	CERCA EXISTENTE A SER REMOVIDA (m)	5.139,24
	CERCA EXISTENTE A SER RESTAURADA	1.409,35
	CERCA EXISTENTE	
	ÁREAS DE SUPRESSÃO VEGETAL	162.857,81

Marcos Topográficos				
Ponto #	Descrição	UTM Este (m)	UTM Norte (m)	Elevação (m)
M1	ICA CAB04	597597,4010	8908049,9480	287,586
M2	ICA CAB22	598387,3490	8910423,4870	269,280
M3	ICA AP1150	597939,6140	8908586,2120	290,290

PONTOS NOTÁVEIS DA CERCA			
Ponto #	UTM Este (m)	UTM Norte (m)	
P1	597402,0777	8907769,8560	
P2	597401,7043	8907946,4501	
P3	597875,4863	8909370,0122	
P4	598155,1883	8910210,4266	
P5	598561,7924	8910551,3743	
P6	598581,0460	8910546,3103	
P7	598157,0237	8909272,2601	
P8	598160,0657	8909265,6158	

PONTOS NOTÁVEIS DA CERCA			
Ponto #	UTM Este (m)	UTM Norte (m)	
P9	598106,1825	8908444,4154	
P10	598070,9380	8908341,4340	
P11	598036,4758	8908248,3196	
P12	597967,2792	8908168,8978	
P13	597785,7186	8908060,6530	
P14	597757,4731	8908037,5690	
P15	597694,8794	8907895,7454	

NOTAS:

- 1) A VIA DE SERVIÇO SERÁ IMPLANTADA NO LEITO EXISTENTE, APÓS OS CORTES DE EMPRÉSTIMO PARA A CONSTRUÇÃO DAS ÁREAS DE RESA.
- 2) A CERCA OPERACIONAL DO TRECHO FORA DA ÁREA PATRIMONIAL SERÁ IMPLANTADA APÓS AUTORIZAÇÃO FORMAL DA COA, QUANDO O PROCESSO DE TRANSFERÊNCIA FOR REALIZADO.
- 3) NOS PONTOS BAIXOS DEVERÃO SER COLOCADAS TRAVESSIAS DE BUEIROS
- 4) A COA SOLICITARÁ AS LICENÇAS AMBIENTAIS NECESSÁRIAS PARA A SUPRESSÃO VEGETAL
- 5) NAS ÁREAS DESMATADAS SERÁ REALIZADO O PLANTIO DE GRAMA POR HIDROSSEMEADURA

documentos de referência

planta chave

00	EMISSION INICIAL	FIL	SET/22
#	descrição	autor	aprov

REVISÕES

FACP FRANCO CONSULTORIA			
Av. Emb. Abelardo Bueno 3550, sala 1515 - Barra da Tijuca			
Rio de Janeiro - RJ			

Marco Antônio Migliorini	Alexander Cerqueira da Silva
gerente do contrato COA	coordenador do contrato COA

Filipe Augusto Cinque de Proença Franco - CREA 2001107528-RJ	Filipe Augusto Cinque de Proença Franco - CREA 2001107528-RJ
autor / cna	responsável técnico / cna

Filipe Augusto Cinque de Proença Franco - CREA 2001107528-RJ	Filipe Augusto Cinque de Proença Franco - CREA 2001107528-RJ
autor / cna	desenho



AEROPORTO PILOTO OSVALDO MARQUES DIAS (SBAT)
PROJETO EXECUTIVO

título		
CERCA OPERACIONAL DO AEROPORTO		
DRENAGEM DA VIA DE SERVIÇO		
SUPRESSÃO VEGETAL		

escala	código projetista	data
INDICADA	SBAT_CERCA_004	SET
folha	código anac	revisão
04	SBAT-GRL-106-3004-00	R00