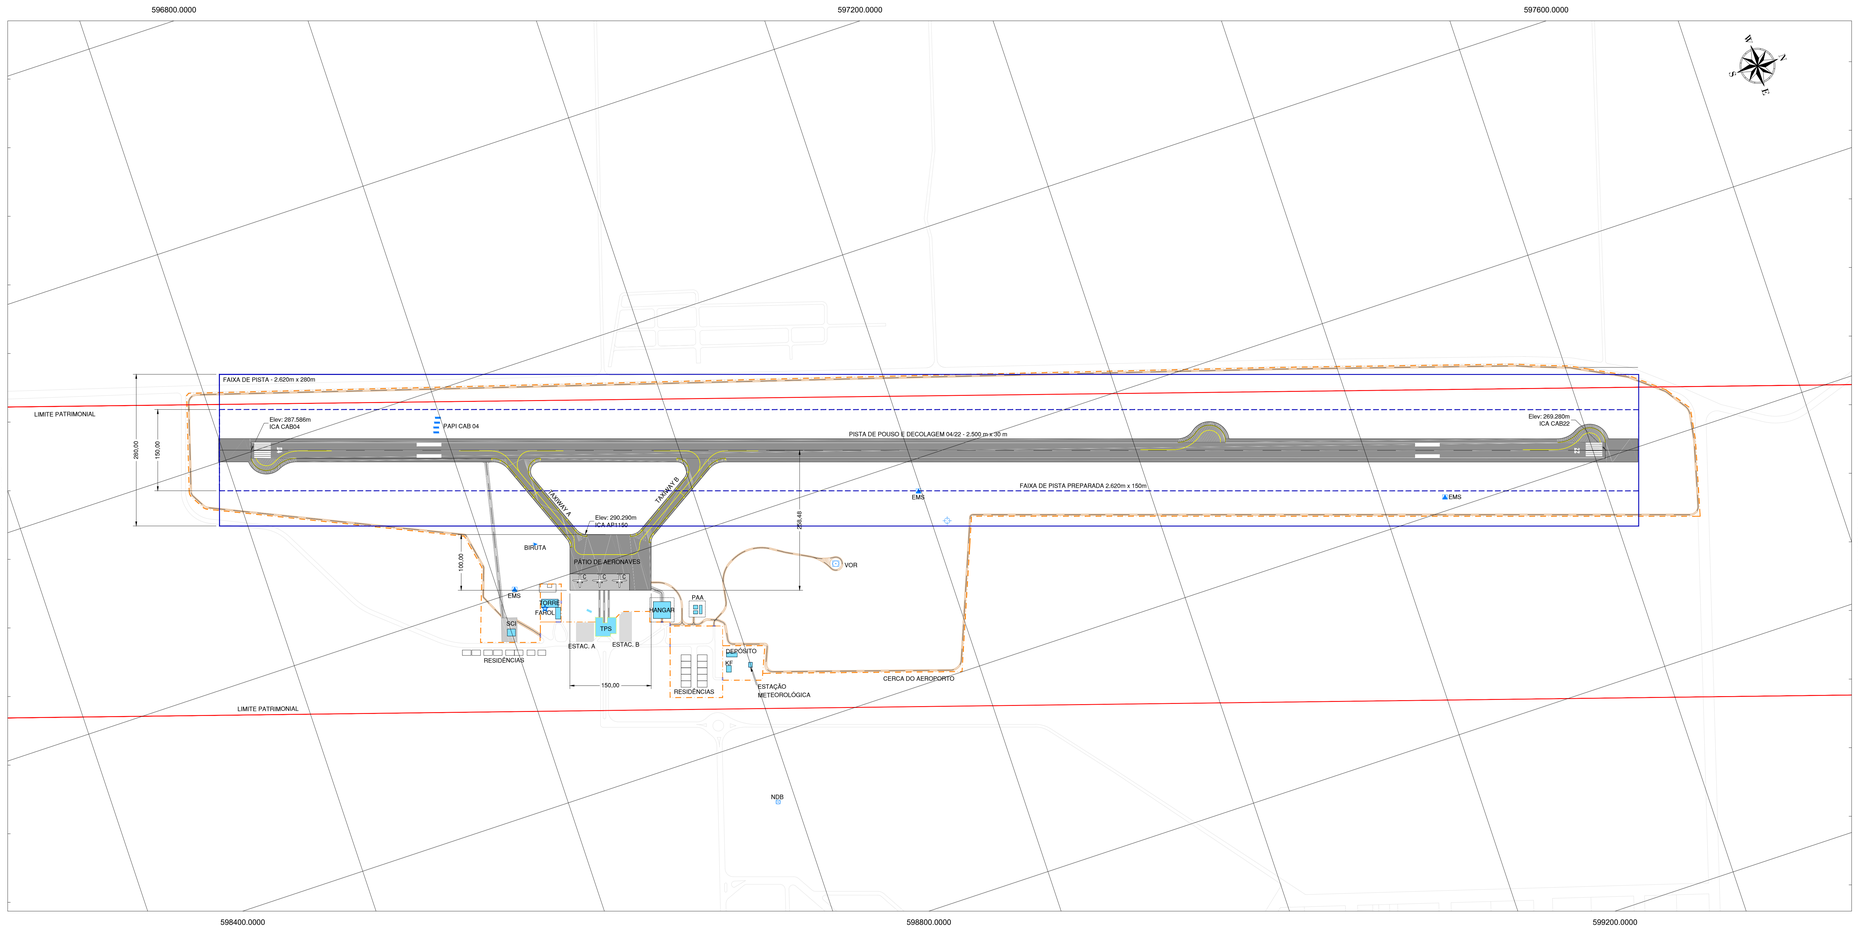


1 PLANTA GERAL - SITUAÇÃO ATUAL
ESCALA 1:4000

| Tabela de Marcos | | | | |
|---|---|---|---|---|
| Ponto # | Descrição | Latitude / Longitude | Coordenadas UTM | Elevação (m) |
| 1 | ICA AP1150 | LAT: 59° 52' 19,93"<br>LONG: W56° 06' 24,25" | E: 597939,6140<br>N: 8908586,2120 | 290,290 |
| 2 | ICA CAB04 | LAT: 59° 52' 37,42"<br>LONG: W56° 06' 35,43" | E: 597597,4010<br>N: 8908049,9480 | 287,586 |
| 3 | ICA CAB22 | LAT: 59° 51' 20,08"<br>LONG: W56° 06' 05,71" | E: 598387,3490<br>N: 8910423,4870 | 269,280 |

| EIXO: PPD 04-22 | | | | | | |
|---|---|---|---|---|---|---|
| # | Comprimento (m) | Azimute | Estaca Inicial | Estaca Final | Coord UTM Inicio | Coord UTM Fim |
| L1 | 200,00 | 18° 24' 29,47" | -10+0,00 | 0+0,00 | E:597534,2441<br>N:8907860,1818 | E:597597,4010<br>N:8908049,9480 |
| L2 | 2501,54 | 18° 24' 29,47" | 0+0,00 | 125+1,54 | E:597597,4010<br>N:8908049,9480 | E:598387,3490<br>N:8910423,4870 |
| L3 | 198,46 | 18° 24' 29,47" | 125+1,54 | 135+0,00 | E:598387,3490<br>N:8910423,4870 | E:598450,0194<br>N:8910611,7914 |

| DISTÂNCIAS DECLARADAS (m) | | | | |
|---|---|---|---|---|
| PISTA | TORA | TODA | ASDA | LDA |
| PISTA 04 | 2500 | 2500 | 2500 | 2500 |
| PISTA 22 | 2500 | 2500 | 2500 | 2500 |

## LEGENDAS:

- RESA
- PAVIMENTO ASFÁLTICO
- PAVIMENTO RÍGIDO EXISTENTE
- VIA MUNICIPAL DESLOCADA
- CERCA OPERACIONAL / PATRIMONIAL NOVA
- CERCA EXISTENTE
- CERCA A DEMOLIR
- ÁREA PÚBLICA MUNICIPAL SEM OCUPAÇÃO A SER INCORPORADA
- FAIXA DE PISTA
- FAIXA DE PISTA PREPARADA
- EDIFICAÇÕES EXISTENTES
- PORTÕES DE ACESSO
- LOTES
- VIAS DE SERVIÇO PAVIMENTADAS
- VIAS DE SERVIÇO NÃO-PAVIMENTADAS
- PAPI
- EMS
- FAROL
- INDICADOR DE DIREÇÃO DE VENTO

## NOTAS:

1) PARA MELHOR VISUALIZAÇÃO, RECOMENDA-SE IMPRIMIR EM CORES;
2) UNIDADES DE MEDIDA EM METROS;
3) SISTEMA DE COORDENADAS UTM SIRGAS 2000, FUSO 21 SUL.

documentos de referência

Relatório técnico Plano Diretor: SBAT_Plano Diretor_RT-R00

planta chave

| # | descrição | autor | aprov | data |
|---|---|---|---|---|
| 00 | EMISSÃO INICIAL | FIL | | MAR/21 |

REVISÕES


FACP FRANCO CONSULTORIA
CNPJ 29.733.321-0001-87
Av Erick Abelardo Bueno 3500 / 1319 - Barra da Tijuca
Rio de Janeiro - RJ

Marco Antônio Migliorini
gerente do contrato COA

Alexander Cerqueira da Silva
coordenador do contrato COA

Filipe Augusto Cinque de Proença Franco - CREA 2001107528-RJ
autor / crea

Filipe Augusto Cinque de Proença Franco - CREA 2001107528-RJ
responsável técnico / crea

Filipe Augusto Cinque de Proença Franco - CREA 2001107528-RJ
desenho


coa Alta Floresta

# AEROPORTO PILOTO OSVALDO MARQUES DIAS (SBAT)

## PLANO DIRETOR

título

PLANTA GERAL
SITUAÇÃO ATUAL

| escala | código projetista | data |
|---|---|---|
| 1/4000 | SBAT_PDIR_DS_001 | MAR 2021 |
| folha | código anac | revisão |
| 01 | SBAT-GRL-015-3001-00 | R00 |

DIREITOS AUTORAIS RESERVADOS - PROIBIDA QUALQUER REPRODUÇÃO SEM AUTORIZAÇÃO EXPRESSA - FORMATO ORIGINAL A1 ALONGADO