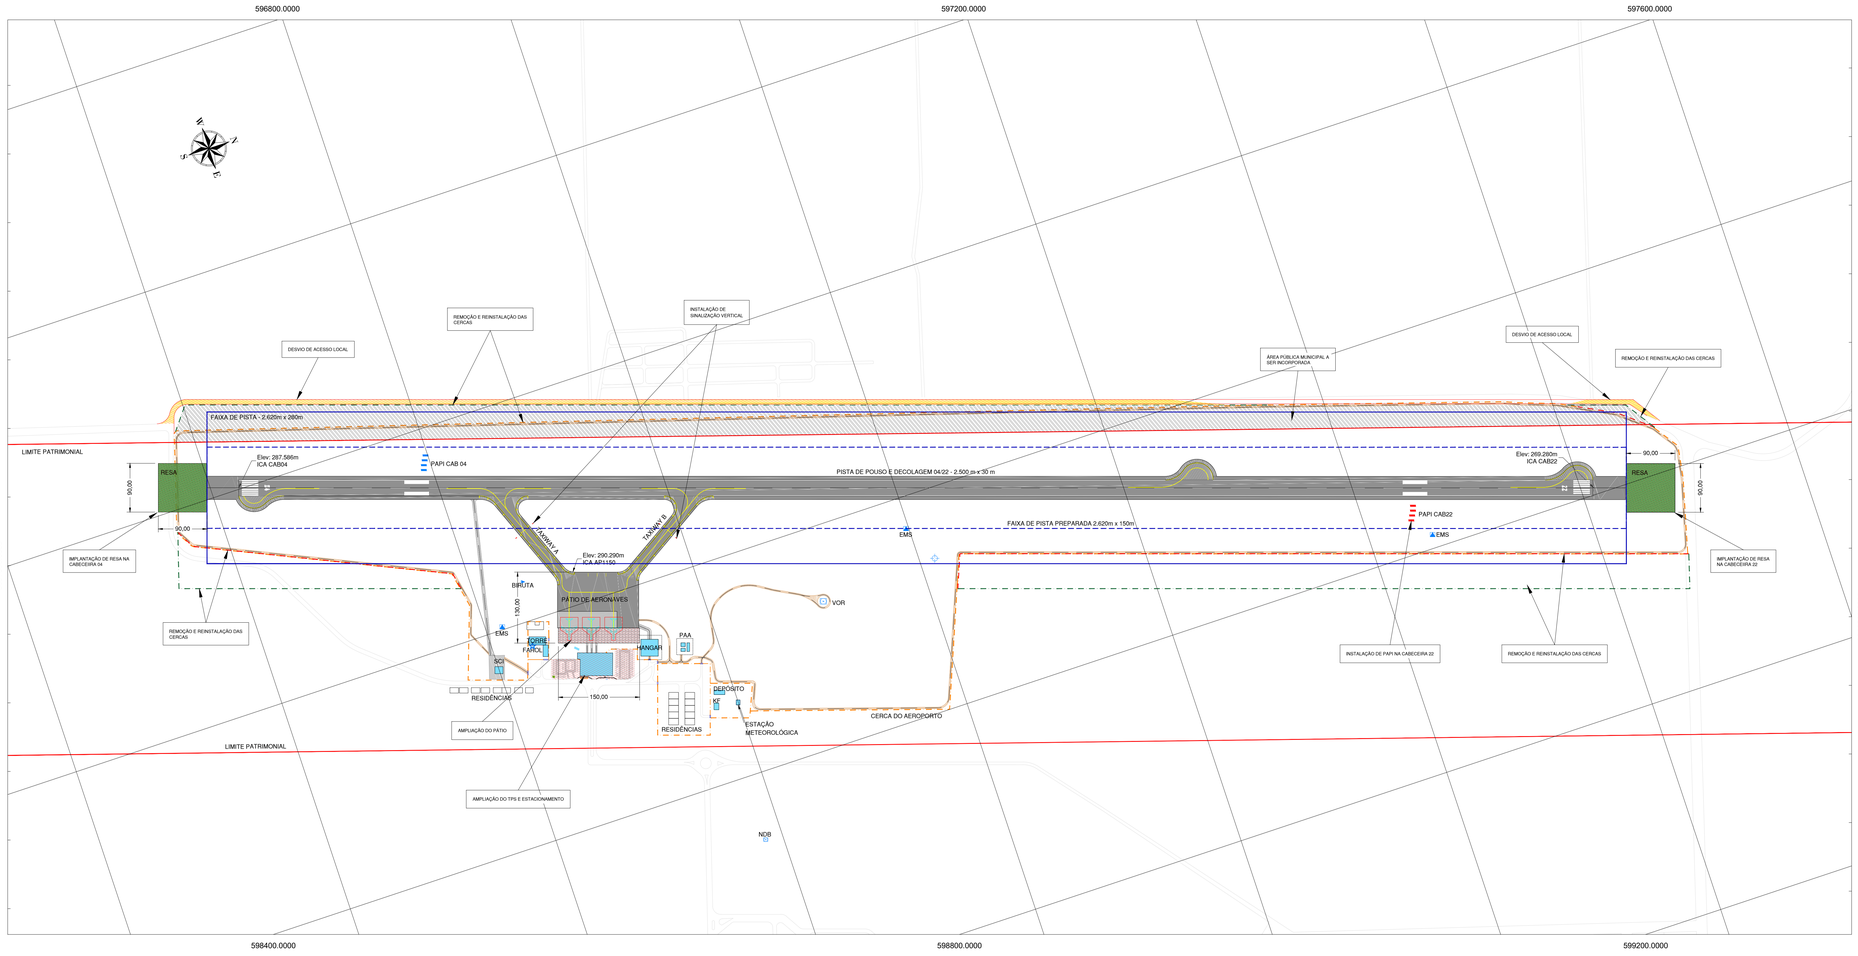

1 PLANTA GERAL - 1ª FASE - 5 ANOS
ESCALA 1:4000

Tabela de Marcos				
Ponto #	Descrição	Latitude / Longitude	Coordenadas UTM	Elevação (m)
1	ICA AP1150	LAT: S9° 52' 19,93" LONG: W56° 06' 24,25"	E: 597939,6140 N: 8908586,2120	290,290
2	ICA CAB04	LAT: S9° 52' 37,42" LONG: W56° 06' 35,43"	E: 597597,4010 N: 8908049,9480	287,586
3	ICA CAB22	LAT: S9° 51' 20,08" LONG: W56° 06' 09,71"	E: 598387,3490 N: 8910423,4870	269,280

EIXO: PPD 04-22						
#	Comprimento (m)	Azimute	Estaca Inicial	Estaca Final	Coord UTM Início	Coord UTM Fim
L1	200,00	18° 24' 29,47"	-10+0,00	0+0,00	E:597534,2441 N:8907860,1818	E:597597,4010 N:8908049,9480
L2	2501,54	18° 24' 29,47"	0+0,00	125+1,54	E:597597,4010 N:8908049,9480	E:598387,3490 N:8910423,4870
L3	198,46	18° 24' 29,47"	125+1,54	135+0,00	E:598387,3490 N:8910423,4870	E:598450,0194 N:8910611,7914

DISTÂNCIAS DECLARADAS (m)				
PISTA	TORA	TODA	ASDA	LDA
PISTA 04	2500	2500	2500	2500
PISTA 22	2500	2500	2500	2500

LEGENDAS:

- RESA
- PAVIMENTO ASFÁLTICO
- PAVIMENTO RÍGIDO EXISTENTE
- VIA MUNICIPAL DESLOCADA
- CERCA OPERACIONAL / PATRIMONIAL NOVA
- CERCA EXISTENTE
- CERCA A DEMOLIR
- ÁREA PÚBLICA MUNICIPAL SEM OCUPAÇÃO A SER INCORPORADA
- FAIXA DE PISTA
- FAIXA DE PISTA PREPARADA
- EDIFICAÇÕES EXISTENTES
- PORTÕES DE ACESSO
- LOTES
- VIAS DE SERVIÇO PAVIMENTADAS
- VIAS DE SERVIÇO NÃO-PAVIMENTADAS
- PAPI
- EMS
- FAROL
- INDICADOR DE DIREÇÃO DE VENTO

NOTAS:

1) PARA MELHOR VISUALIZAÇÃO, RECOMENDA-SE IMPRIMIR EM CORES;
2) UNIDADES DE MEDIDA EM METROS;
3) SISTEMA DE COORDENADAS UTM SIRGAS 2000, FUSO 21 SUL.

documentos de referência

Relatório técnico Plano Diretor: SBAT_Plano Diretor_RT-R00

planta chave

#	descrição	autor	aprov	data
00	EMISSÃO INICIAL	FIL		MAR/21

REVISÕES

FACP FRANCO CONSULTORIA
CNPJ 29.733.321/0001-87
Av Erick Abelardo Bueno 3500 / 1319 - Barra da Tijuca
Rio de Janeiro - RJ

Marco Antônio Migliorini
gerente do contrato COA

Alexander Cerqueira da Silva
coordenador do contrato COA

Filipe Augusto Cinque de Proença Franco - CREA 200110752 8-RJ
autor / crea

Filipe Augusto Cinque de Proença Franco - CREA 200110752 8-RJ
responsável técnico / crea

Filipe Augusto Cinque de Proença Franco - CREA 200110752 8-RJ
desenho

coa Alta Floresta

AEROPORTO PILOTO OSVALDO MARQUES DIAS (SBAT)

PLANO DIRETOR

título

PLANTA GERAL
FASE DE IMPLANTAÇÃO 1 (5 ANOS)

escala	código projetista	data
1/4000	SBAT_PDIR_DS_002	MAR 2021
folha	código anac	revisão
02	SBAT-GRL-015-0002-00	R00

DIREITOS AUTORAIS RESERVADOS - PROIBIDA QUALQUER REPRODUÇÃO SEM AUTORIZAÇÃO EXPRESSA - FORMATO ORIGINAL A1 ALONGADO