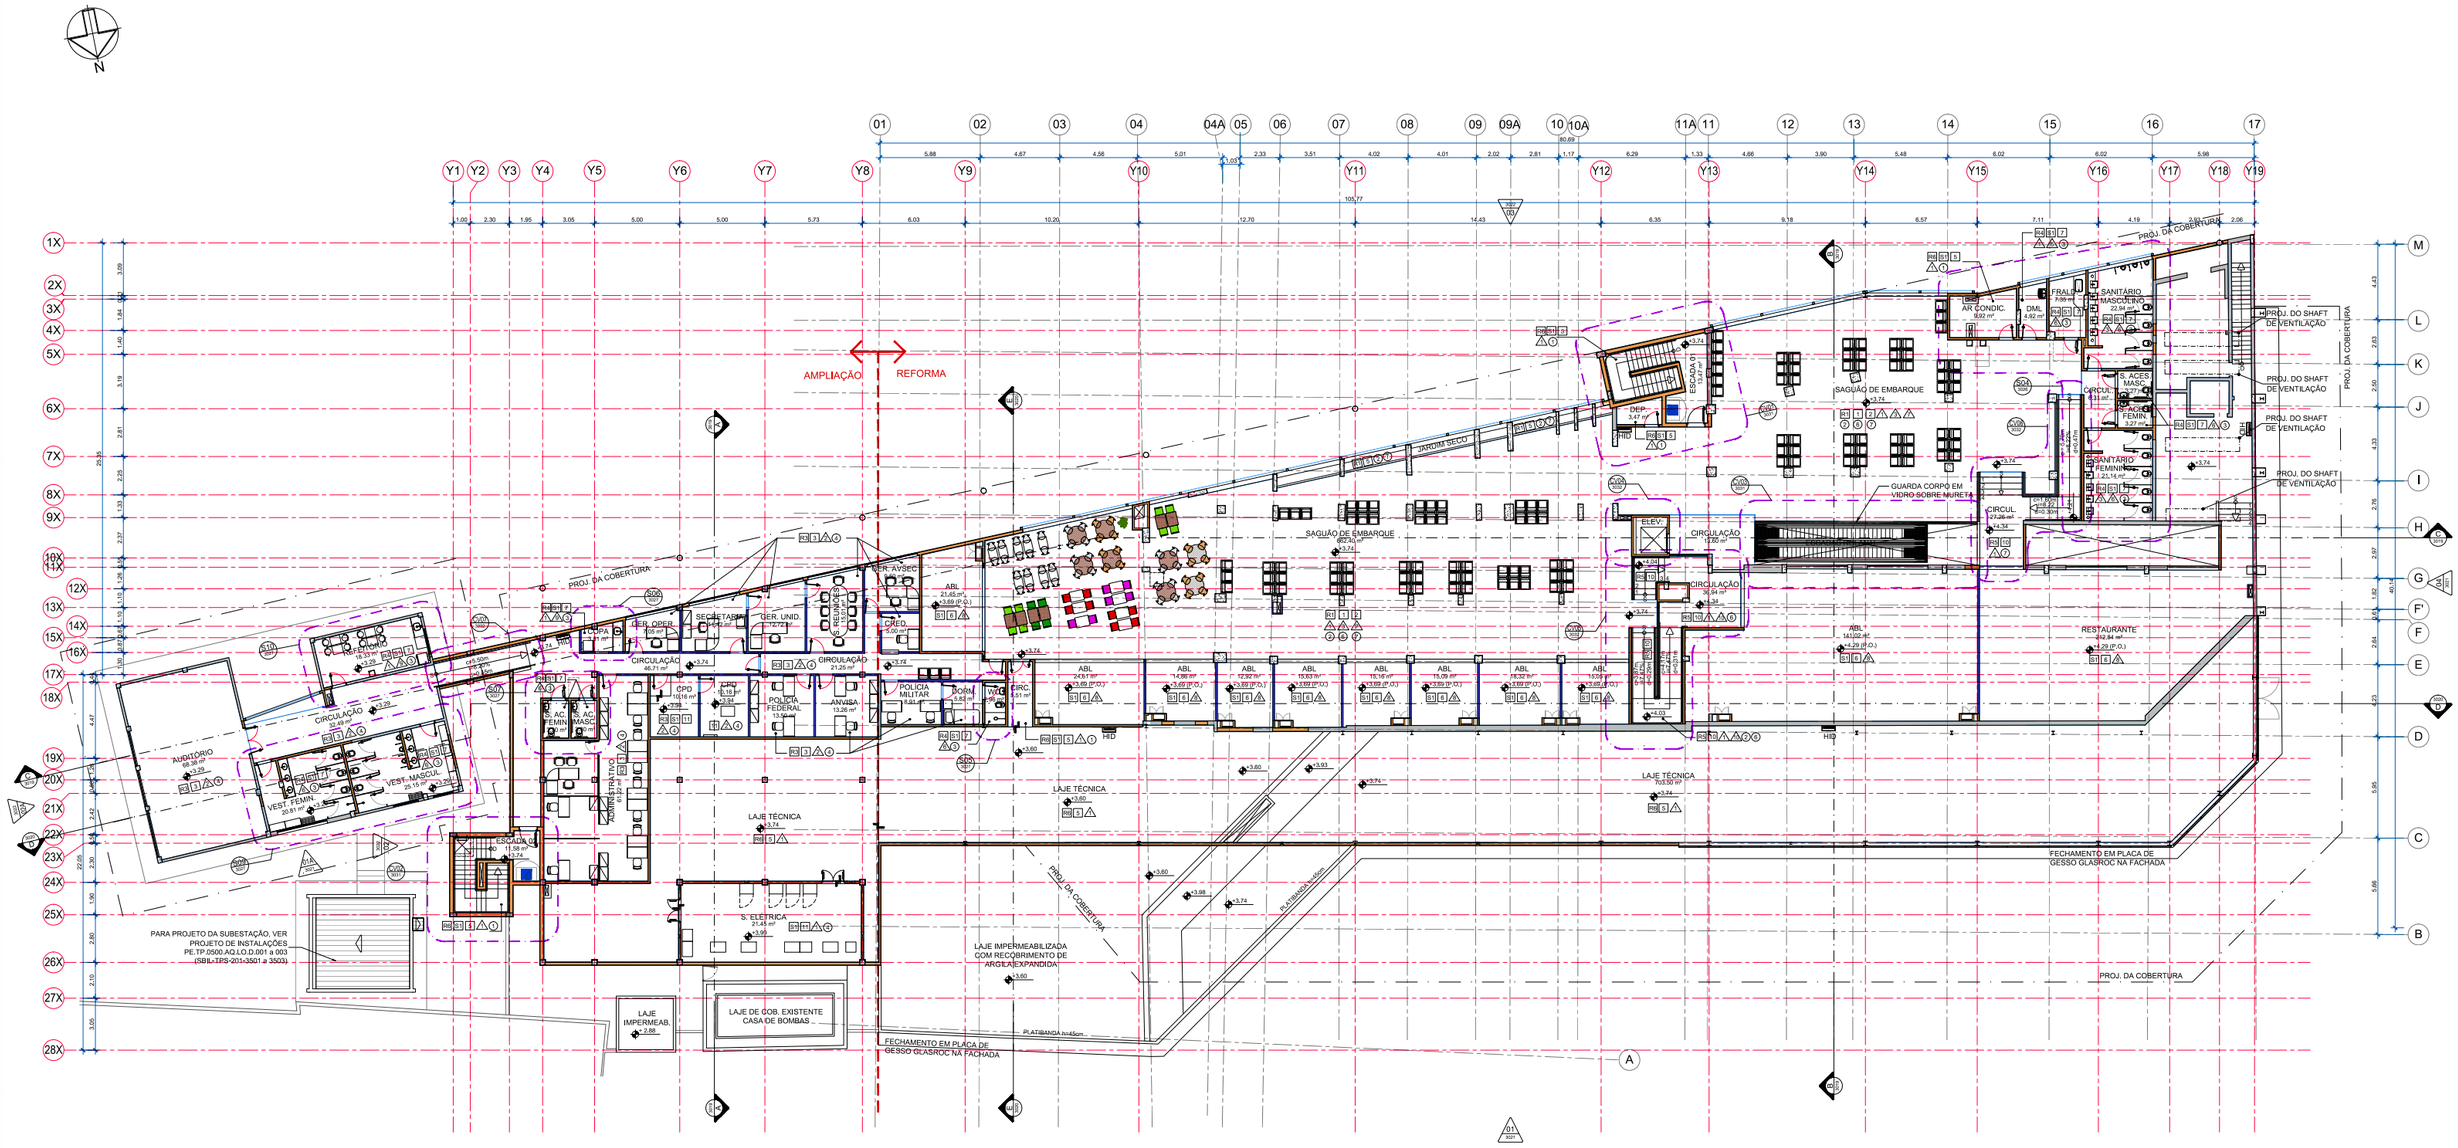

PLANTA DE LAYOUT - PAV. SUPERIOR

ESCALA: 1/125

VERIFICAR MEDIDAS EM OBRA

PLANTA DE LOCALIZAÇÃO NA FOLHA

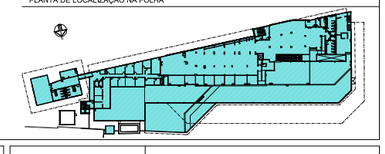

LEGENDA

- ALVENARIA EXISTENTE
- ALVENARIA A CONSTRUIR
- DIVISÓRIA EM GESSO A INSTALAR
- NOME DO CORTE / Nº DA FOLHA
- NOME DA ELEVAÇÃO / Nº DA FOLHA
- Nº DETALHE / Nº DA FOLHA
- CV = CERC. VERTICAL; D = DETALHE; S = ÁREAS MOLHADAS; Mo = MOBILIÁRIO

NÍVEIS DE REFERÊNCIA:
ARQ = TOPOGRAFIA
0,00 = +3,865 PAVIMENTO TÉRREO
+3,74 = +7,625 PAVIMENTO SUPERIOR

DOCUMENTOS DE REFERÊNCIA
- SBIL-GRL-200-1001 - MEMORIAL DESCRITIVO
- SBIL-GRL-200-1002 - ESPECIFICAÇÃO TÉCNICA
- SBIL-TPS-201-3011 - PLANTA BAIXA PAV. SUPERIOR - LADO A
- SBIL-TPS-201-3012 - PLANTA BAIXA PAV. SUPERIOR - LADO B
- SBIL-TPS-201-3013 - PLANTA DE FORRO PAV. SUPERIOR - LADO A
- SBIL-TPS-201-3014 - PLANTA DE FORRO PAV. SUPERIOR - LADO B
- SBIL-TPS-201-3015 - PLANTA DE PISO PAV. SUPERIOR - LADO A
- SBIL-TPS-201-3016 - PLANTA DE PISO PAV. SUPERIOR - LADO B
- SBIL-TPS-201-3101 - PLANTA DE ACESSIBILIDADE - PAV. SUPERIOR E DETALHES

ACABAMENTOS

PISO

1	PORCELANATO TÉCNICO RETIFICADO 80 x 80cm, SUPERFÍCIE NATURAL, REF, MINIMUM GRAFITE, FABR, ELIANE OU EQUIVALENTE TÉCNICO
2	PORCELANATO TÉCNICO RETIFICADO 80 x 80cm, SUPERFÍCIE NATURAL, REF, MINIMUM CARBONO, FABR, ELIANE OU EQUIVALENTE TÉCNICO
3	PISO VINÍLICO EM RÉGUAS 19 x 80cm, ESP, 3mm, LINHA IMPRESSION FLOOR, REF., 2795 BAMBU, FABR, ACE REVESTIMENTOS OU EQUIVALENTE TÉCNICO
4	PISO VINÍLICO EM MANTA , ALTO TRÁFEGO, LINHA SMARTFLOOR BORGO NAS CORES REF, 0603 SAND, 0612 SAPHIRE, 0620 GRASS, FABR, ACE REVESTIMENTOS OU EQUIVAL. TÉCNICO
5	PISO CIMENTADO QUEIMADO COM REVESTIMENO EM PINTURA EPOXI
6	CONTRAPISO
7	PORCELANATO ESMALTADO 60 x 60cm, SUPERFÍCIE NATURAL, REF, PLATNO, FABR, ELIANE OU EQUIVALENTE TECNICO
8	CIMENTADO DESEMPENADO, COM JUNTAS DE DILATAÇÃO A CADA 1,50m
9	BLOKRET (A SER ESPECIFICADO PELO PROJETO DE PAVIMENTAÇÃO DRENAGEM)
10	GRANITO CINZA ANDORINHA, ESP, 2cm
11	PISO ELEVADO PLACAS DE 60 x 60cm, REF. PIEIO AG, REF, 01058, REVESTIDO COM PLACAS ÚNICAS MODELO THRU, EM PLACAS 30 x 30cm, COR AGATA , REF, 825992, FABR, TARKET FADEMAC OU EQUIVALENTE TÉCNICO (PISO E REVESTIMENTO)

SOLEIRAS

12	SOLEIRA EM GRANITO CINZA ANDORINHA, ESP, 2cm, LARGURA E COMPR, VARIÁVEL, COTAS INDICADAS EM PROJETO

RODAPÉS

13	RODAPÉ EM PORCELANATO (peças recortadas em obra), COMPR, 60cm, h=10cm, REF, MINIMUM GRAFITE NATURAL, FABR, ELIANE OU EQUIVALENTE TÉCNICO
14	RODAPÉ EM PORCELANATO (peças recortadas em obra), COMPR, 60cm, h=10cm, REF, MINIMUM CARBONO NATURAL, FABR, ELIANE OU EQUIVALENTE TÉCNICO
15	RODAPÉ EM EPS (BD COM BORDA RETA, h=10cm COR BRANCO FABR, SANTA LUZIA OU EQUIVALENTE TÉCNICO
16	RODAPÉ EM PORCELANATO (peças recortadas em obra), COMPR, 60cm, h=10cm, REF, PLATNO, FABR, ELIANE OU EQUIVALENTE TÉCNICO
17	RODAPÉ EM GRANITO CINZA ANDORINHA, h=5cm E ESP, 2cm
18	RODAPÉ EM CIMENTADO COM ACABAMENTO ASPERO , h=10cm, LIGEIRAMENTE BOLEADO NA BASE E NA PARTE SUPERIOR

PAREDES INTERNAS

19	PINTURA ACRÍLICA FOSCA, COR: POLPA DE CACAU A506, REF, SUVINIL PREMIUM OU EQUIV., TÉC.
20	PINTURA LÁTEX FOSCA, COR: POLPA DE CACAU A506, REF, SUVINIL PREMIUM OU EQUIV., TÉC.
21	PASTILHA CERÂMICA 2,5 x 2,5cm, REF, JATOBÁ, LINHA MEDITERANNÉE, COD.: JD 4814 COR AZUL EQUATORIAL OU EQUIVALENTE TÉCNICO
22	PAINÉIS EM LAMINADO MELAMÍNICO, PADRÃO MADEIRA, ACAB.:LEGNO, DIM.: 1,25 x 3,08m, COLADO NA ALVENARIA, LINHA PERPLAC AUTOADESIVO, COR AMEREICA OAK, CÓD. PP3571, REF. PERTECH OU EQUIV. TÉCNICO
23	PAINÉIS EM LAMINADO MELAMÍNICO, ACABAMENTO NATURELE, DIM.: 1,25 x 3,08m, COLADO NA ALVENARIA, LINHA PERPLAC AUTOADESIVO, COR AZUL MARINHO, CÓD.: PP1304, REF.:PERTECH OU EQUIVALENTE TÉCNICO
24	REVESTIMENTO DE PAREDE EM PORCELANATO, DIM.:32,5 x 59cm COR BRANCO, ACABAMENTO ACETINADO, REF, FORMA SUM BRANCO AC, FABR, ELIANE OU EQUIVALENTE TÉCNICO
25	PROTEÇÃO DE PILARES EM PORCELANATO TÉCNICO RETIFICADO, DIM.: 80 x 80cm, SUPERFÍCIE NATURAL, REF, MINIMUM NUDE, FABR, ELIANE OU EQUIVALENTE TÉCNICO
26	MASSA UNICA
27	REVESTIMENTO DE PAREDE EM CERÂMICA, LINHA METRÔ BR, DIMENSÕES 10 x 20 cm, ACABAMENTO BRILHANTE, FABR, ELIANE, OU EQUIVALENTE TÉCNICO
28	PINTURA ACRÍLICA FOSCA, COR MAR NOTURNO - R673, REF, SUVINIL PREMIUM OU EQUIV, TÉC.

PAREDES EXTERNAS

29	PINTURA ACRÍLICA FOSCA, COR GENGIBRE - B031, REF, SUVINIL PREMIUM, SOBRE TEXTURATTO PREMIUM EFEITO GRANULADO OU EQUIVALENTE TÉCNICO
30	PINTURA ACRÍLICA FOSCA, COR GENGIBRE - B031, REF, SUVINIL PREMIUM OU EQUIV, TÉCNICO
31	PINTURA ACRÍLICA SEMIBRILHO, COR POLPA DE CACAU A506, REF, SUVINIL PREMIUM OU EQUIVALENTE TÉCNICO
32	PINTURA ACRÍLICA FOSCA, COR MAR NOTURNO - R673, REF, SUVINIL PREMIUM, SOBRE TEXTURATTO PREMIUM EFEITO GRANULADO OU EQUIVALENTE TÉCNICO
33	PINTURA ACRÍLICA FOSCA, COR MAR NOTURNO - R673, REF, SUVINIL PREMIUM OU EQUIV, TÉC.
34	PINTURA ACRÍLICA FOSCA, COR LAMPÃO - P141, REF, SUVINIL PREMIUM, SOBRE TEXTURATTO PREMIUM EFEITO GRANULADO OU EQUIVALENTE TÉCNICO
35	PINTURA ACRÍLICA SEMIBRILHO, COR LAMPÃO - P141, REF, SUVINIL PREMIUM, OU EQUIVALENTE TÉCNICO

FORRO

36	PINTURA LÁTEX ACRÍLICO, NA COR BRANCA COM ACABAMENTO FOSCO, SOBRE MASSA CORRIDA, FABR, SUVINIL, CORAL OU EQUIVALENTE TÉCNICO
37	PINTURA LÁTEX ACRÍLICO, NA COR PRETO COM ACABAMENTO FOSCO, FABR, SUVINIL, CORAL OU EQUIVALENTE TÉCNICO
38	FORRO EM GESSO ACARTONADO A EXECUTAR COM PINTURA LÁTEX ACRÍLICA, ACABAMENTO FOSCO COR BRANCA REF, SUVINIL, CORAL OU EQUIV, TÉCNICO, PREVER TABICAS EM ALUMÍNIO NA COR BRANCA
39	FORRO MODULAR MINERAL 625 x 625 x 15mm LINHA NEW SANSILA, COR BRANCO, BORDA LAY IN, PERFIL 93 COR BRANCO, NRC 0,70 FABR, OWA SONEX OU EQUIVALENTE TÉCNICO
40	FORRO MODULAR MINERAL 625 x 625 x 15mm LINHA NEW SANSILA, COR BRANCO, BORDA TEGULAR PERFIL 93A COR BRANCO, NRC 0,70 FABR, OWA SONEX OU EQUIVALENTE TÉCNICO
41	FORRO VERTICAL ACUSTICO EM LÂ DE VIDRO, DIMENSÃO PLACAS 1800 x 200mm e 1200 x 200mm ESP, 40mm COM ACABAMENTO EM AKUTEX FT COR WHITE FROST, DARK SMAKING E SILVER STONE, BORDAS REFILADAS E PINTADAS NA MESMA COR,FIXADOS NA LAJE POR CABOS DE AÇO, LINHA ECOPHON SOLO MAFILE – FABR, ISDVER SAint GOBAIN OU EQUIVALENTE TÉCNICO
42	FORRO NUVEM ACUSTICO EM LÂ DE VIDRO, DIMENSÃO PLACAS 1200 x 1200mm ESP, 40mm COM ACABAMENTO EM AKUTEX FT COR WHITE FROST, BORDAS REFILADAS E PINTADAS NA MESMA COR, SISTEMA DE FIXAÇÃO POR CABOS DE AÇO COM UM ÚNICO PONTO DE FIXAÇÃO NA LAJE, LINHA ECOPHON SOLO SQUARE – FABR, ISDVER SAint GOBAIN OU EQUIVALENTE TÉCNICO
43	PLACA DE GESSO GLASROC, COM PINTURA ACRÍLICA SEMI-BRILHO, COR POLPA DE CACAU A506, REF, SUVINIL PREMIUM OU EQUIVALENTE TÉCNICO
44	PLACA DE GESSO GLASROC, COM PINTURA ACRÍLICA SEMI-BRILHO, COR LAMPÃO - P141, REF, SUVINIL PREMIUM OU EQUIVALENTE TÉCNICA

NOTAS

1 – TODAS AS MEDIDAS DEVEM SER CONFERIDAS NO LOCAL;
2 – AS COTAS ESTÃO EXPRESSAS EM METROS;
3 – QUALQUER MODIFICAÇÃO NO PROJETO DEVERÁ SER SUBMETIDA A PRÉVIA APROVAÇÃO DOS AUTORES E/OU SOCICAM;
4 – TODOS OS ACABAMENTOS DAS ÁREAS COMERCIAIS FICARÃO POR CONTA DOS LOCATÁRIOS, QUE DEVERÃO APRESENTAR PROJETO PARA APROVAÇÃO INTERNA DA SOCICAM, CONFORME MANUAL DO LOCATÁRIO;
5 – AS INFORMAÇÕES (COTAS E ESPECIFICAÇÕES GERAIS) QUE NÃO CONSTAM NA PLANTA, ENCONTRAM-SE NAS FOLHAS DE AMPLIAÇÕES INDICADAS;
6 – NA IMPRESSÃO A PLOTTER DEVERÁ ESTAR SETADA NO MODO COLOR E DEVERÁ SER UTILIZADO O ARQUIVO DE CONFIGURAÇÃO DO CTB DA PRODOS;
7 – TODAS AS PORTAS NÃO LOCADAS POSSUEM ESPALETA DE 15cm OU ESTÃO CENTRALIZADAS NO VÃO;
8 – PARA ESPECIFICAÇÃO DE LOUÇAS SANITÁRIAS, METAIS E ACESSÓRIOS, VER O DOCUMENTO SBIL-GRL-200-1002 ESPECIFICAÇÃO TÉCNICA DE ARQUITETURA;
9 – OS NOVOS PILARES METÁLICOS DA ÁREA DE AMPLIAÇÃO RECEBERÃO PINTURA INTUMESCENTE CONF. ESPEC. TÉCNICA;
10 – OS NOVOS PILARES DE CONCRETO APARENTE RECEBERÃO PINTURA HIDROFUGANTE CONFORME ESPEC. TÉCNICA;
11 – OS FORROS DOS SANITÁRIOS E COPAS RECEBERÃO PINTURA ANTIFUGO CONFORME ESPEC. TÉCNICA;
12 – NOS BHS AS PAREDES RECEBERÃO PROTETORES DE PAREDE E COLUNA CONFORME ESPECIF. TÉCNICA;
13 – OS PROJETOS EXECUTIVOS DE ARQUITETURA FORAM MONTADOS CONFORME AS BASES RECEBIDAS DE LEVANTAMENTOS FÍSICOS (2019). O PROJETO ESTRUTURAL ADMITIU COMO BASE AS INFORMAÇÕES RECEBIDAS EM PROJETO DA ÚLTIMA REFORMA (1991). EM PAPEL, PORTANTO, PODERÃO HAVER DIFERENÇAS ENTRE O PROJETO FINAL E A SITUAÇÃO "IN LOCO"

Prodos Arquitetura e Consultoria Ltda

AADU ESTUDIO
aeroportos arquitetura design urbanismo

REVISÃO	MODIFICAÇÃO	EMISSÃO ORIGINAL	DATA	PROJETISTA	DESENHISTA	APROVO
05	REVISÃO GERAL EM FUNÇÃO DA ADEQUAÇÃO DA COBERTURA, INCLUSÃO DA SUBESTAÇÃO DO TPS, REPOSIÇIONAMENTO DA SALA DE ELÉTRICA E ALTERAÇÃO NA ESP. DO BLOCO DE ALVENARIA DO LADO AR	06	20/JAN/20	AADU PRODOS	FMFD	SCC
04	REPOSIÇIONAMENTO DO PILAR METÁLICO DO EIXO Y14	05	03/OUT/19	AADU PRODOS	FMFD	SCC
03	REVISÃO GERAL PARA INCORPORAÇÃO E ALTERAÇÕES DE REVESTIMENTOS CONFORME SOLICITAÇÃO DO CLIENTE	04	12/SET/19	AADU PRODOS	FMFD	LL
02	REVISÃO GERAL		09/AGO/19	AADU PRODOS	FMFD	LL
01	REVISÃO GERAL		01/JUL/19	AADU PRODOS	FMFD	SCC
00	EMISSÃO INICIAL		31/MAI/19	PRODOS	FMFD	SCC

CONCESSIONÁRIA DO AEROPORTO DE ILHÉUS

AEROPORTO JORGE AMADO - ILHÉUS/BA

PROJ DO SITIO: TERMINAL DE PASSAGEIROS

AUTOR DO PROJETO/RESP. TÉCNICO: ARQ. SILVANA CARNEIRO DA CUNHA CAU: A126040 — CAU/UF

COAUTOR DO PROJETO/RESP. TÉCNICO: ARQ. ULIANA LASALVIA CAU: A144814 — CAU/UF

COORDENADOR DO CONTRATO: MARCELO BEGORDI

COORDENADOR ADJUNTO CONTRATO: CLÁUDIO JOSE GOMES

ESPECIALIDADE / SUBESPECIALIDADE: ARQUITETURA

TÍTULO / ESPECIFICAÇÃO DO DOCUMENTO: PLANTA DE LAYOUT PAVIMENTO SUPERIOR

TIPO DE OBRA: REFORMA E AMPLIAÇÃO

FASE DO PROJETO: EXECUTIVO

ESCALA: 1:125 | DATA: 31/05/2019 | DESENHISTA: ARQ. FLÁVIA | COORDENADO:

SBIL-TPS-201-3010-05