


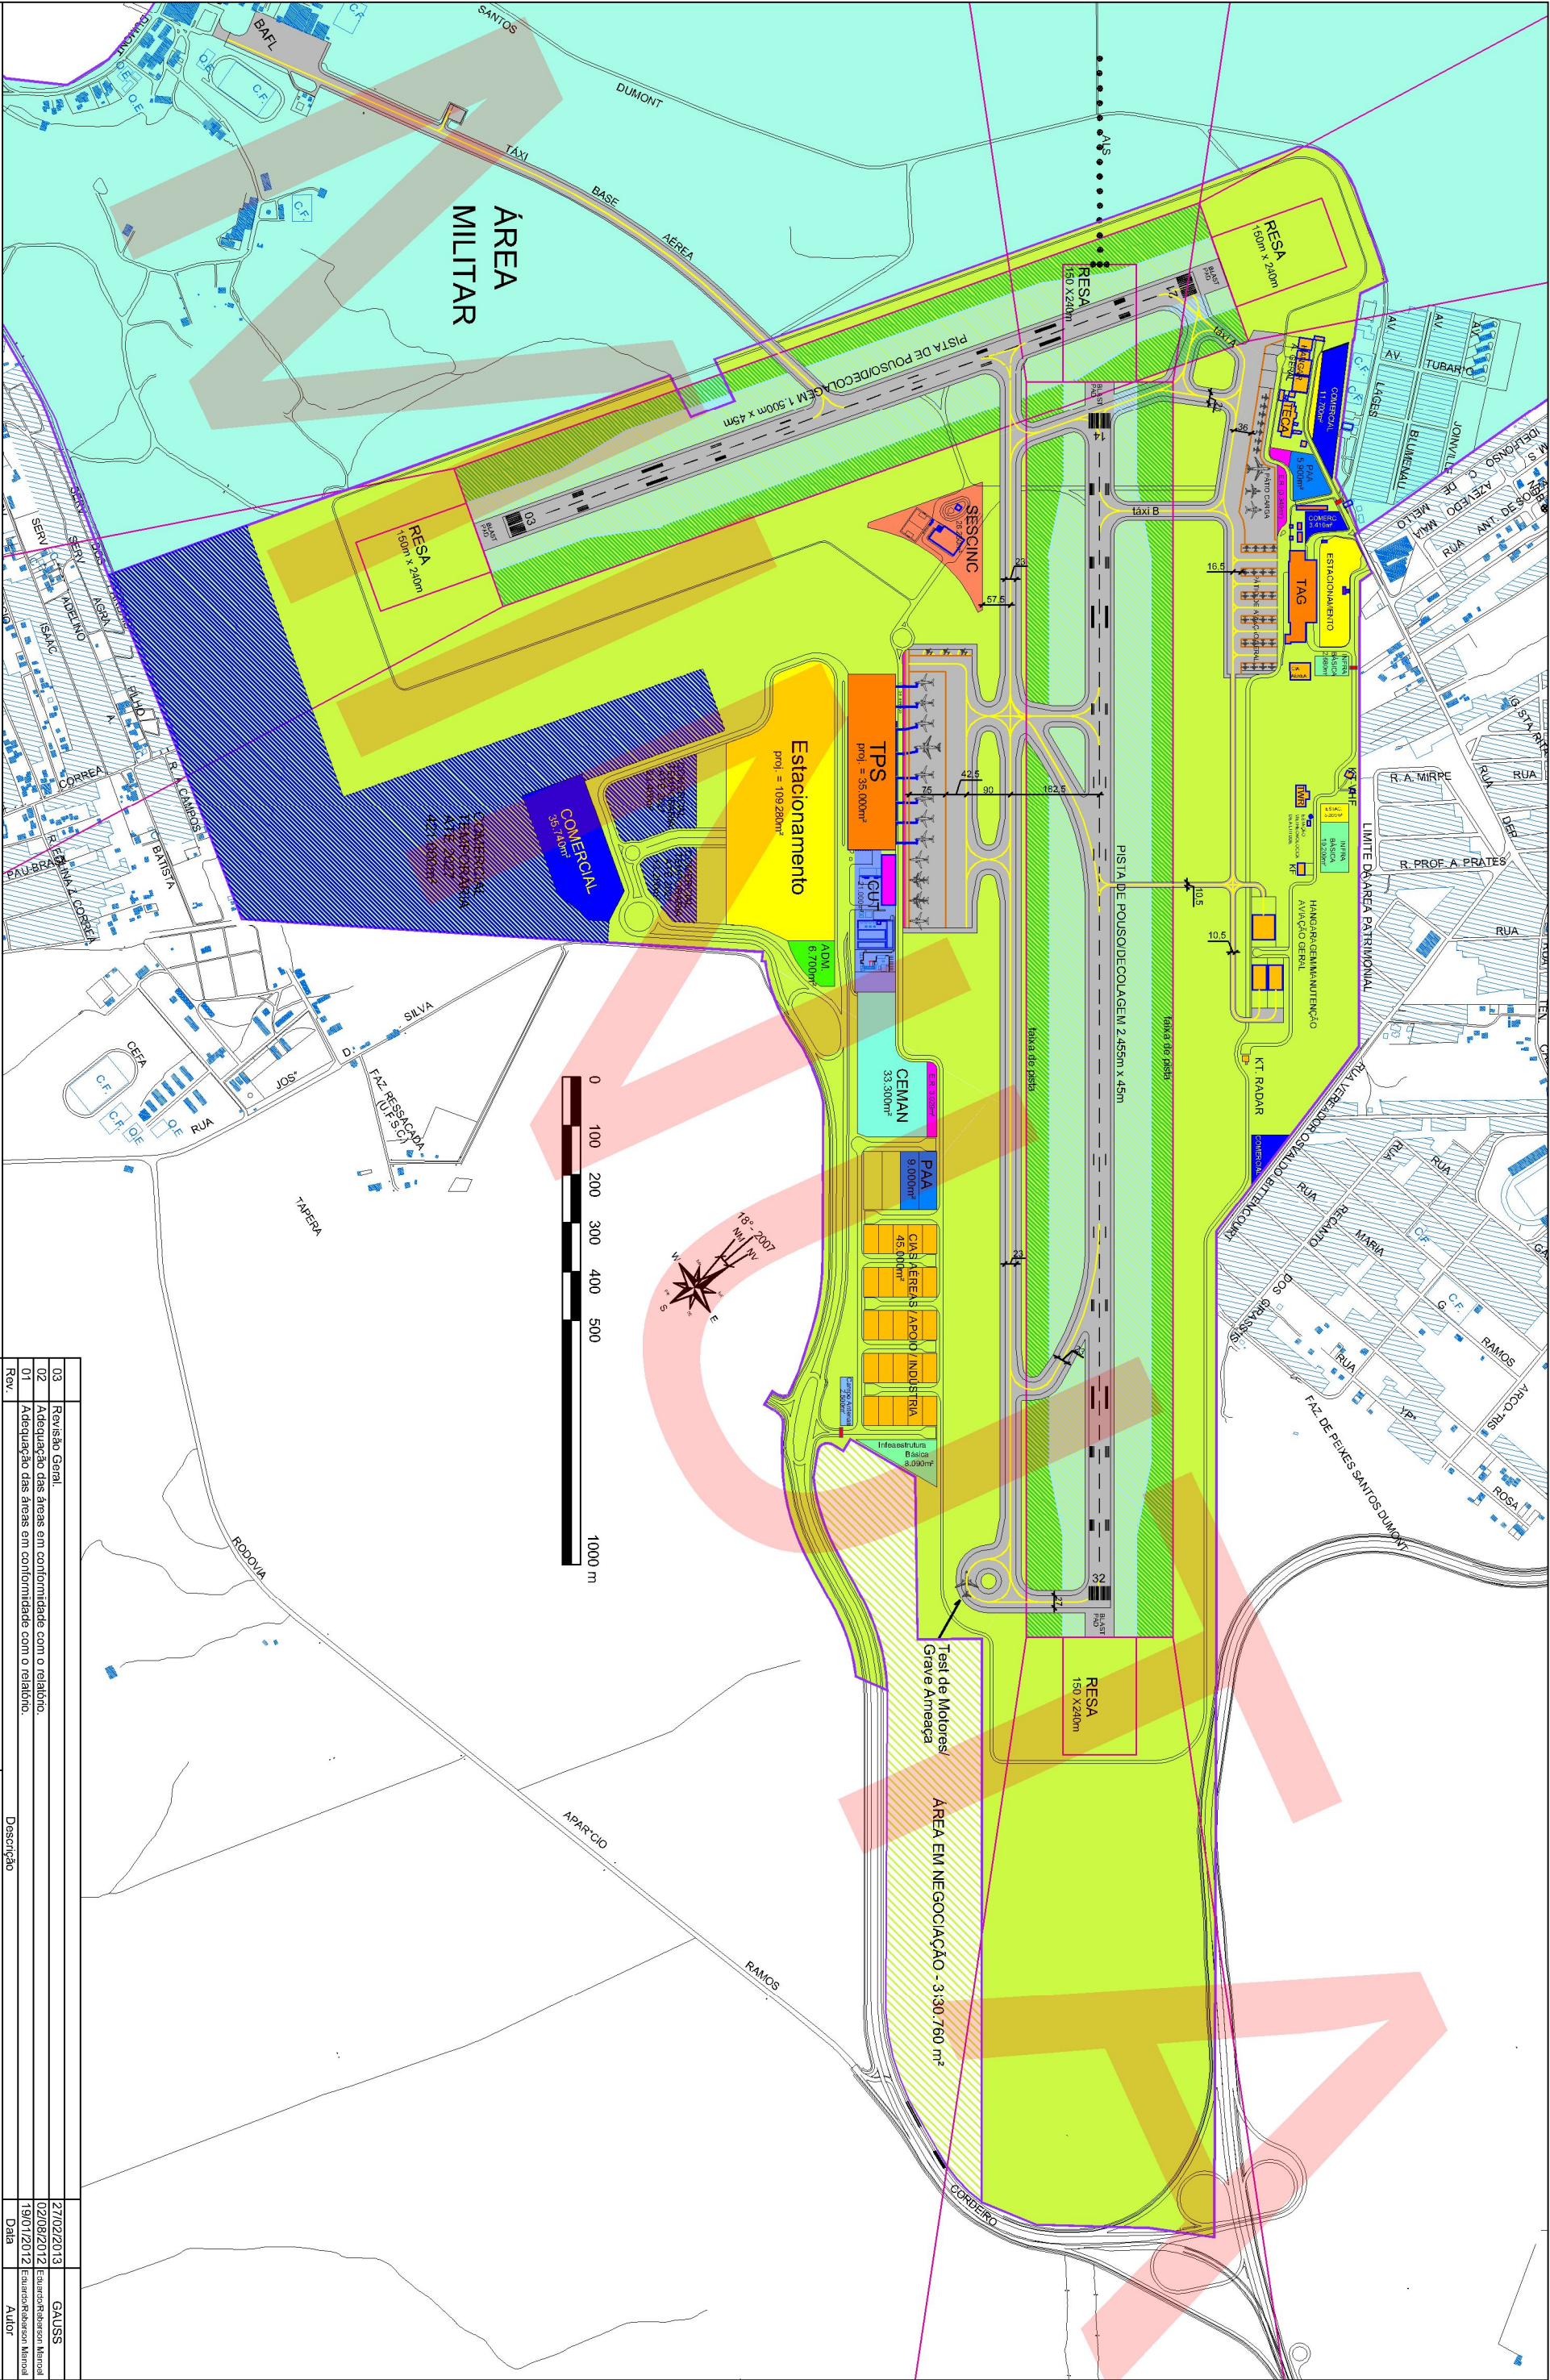

COORDENADAS DAS CABECEIRAS - UTM - SAD69- FUSO 39° W				
CABECEIRA	NORTE (Y)	ESTE (X)	ALTITUDE	
14	6.937.411,54	741.699,09	5,10m	
32	6.936.098,48	743.773,44	4,50m	
03	6.936.256,27	741.251,60	4,68m	
21	6.937.720,10	741.581,57	4,79m	

LIMITES DAS ÁREAS PATRIMONIAIS

ÁREA MILITAR

ÁREA CIVIL

03	Revisão Geral.	27/02/2013	GAUSS
02	Adequação das áreas em conformidade com o relatório	02/08/2012	Edmar R. Ribeiro
01	Adequação das áreas em conformidade com o relatório	19/01/2012	Edmar R. Ribeiro
Rev.			
GERENTE DE PLANOS DIRETORES		Descrição	
Ana Lucia Carvalho Moraes			
CREA Nº 987.100.007 / RJ			
AUTORES DO PROJETO		AEROPORTO DE FLORIANÓPOLIS	
Eduardo Augusto Facin		PLANO DIRETOR	
CREA Nº193.396/SP		FIGURA 07 - PRIMEIRA FASE DE IMPLANTAÇÃO (2014)	
Reberson José de Almeida		DESENHO ELABORADO PELA PLPD	
CREA Nº506.129.494/SP		ESCALA 1:12.500	
RUBRICA		30/06/2011	
RUBRICA		DES. N° FL.01/015.69/00674/03	