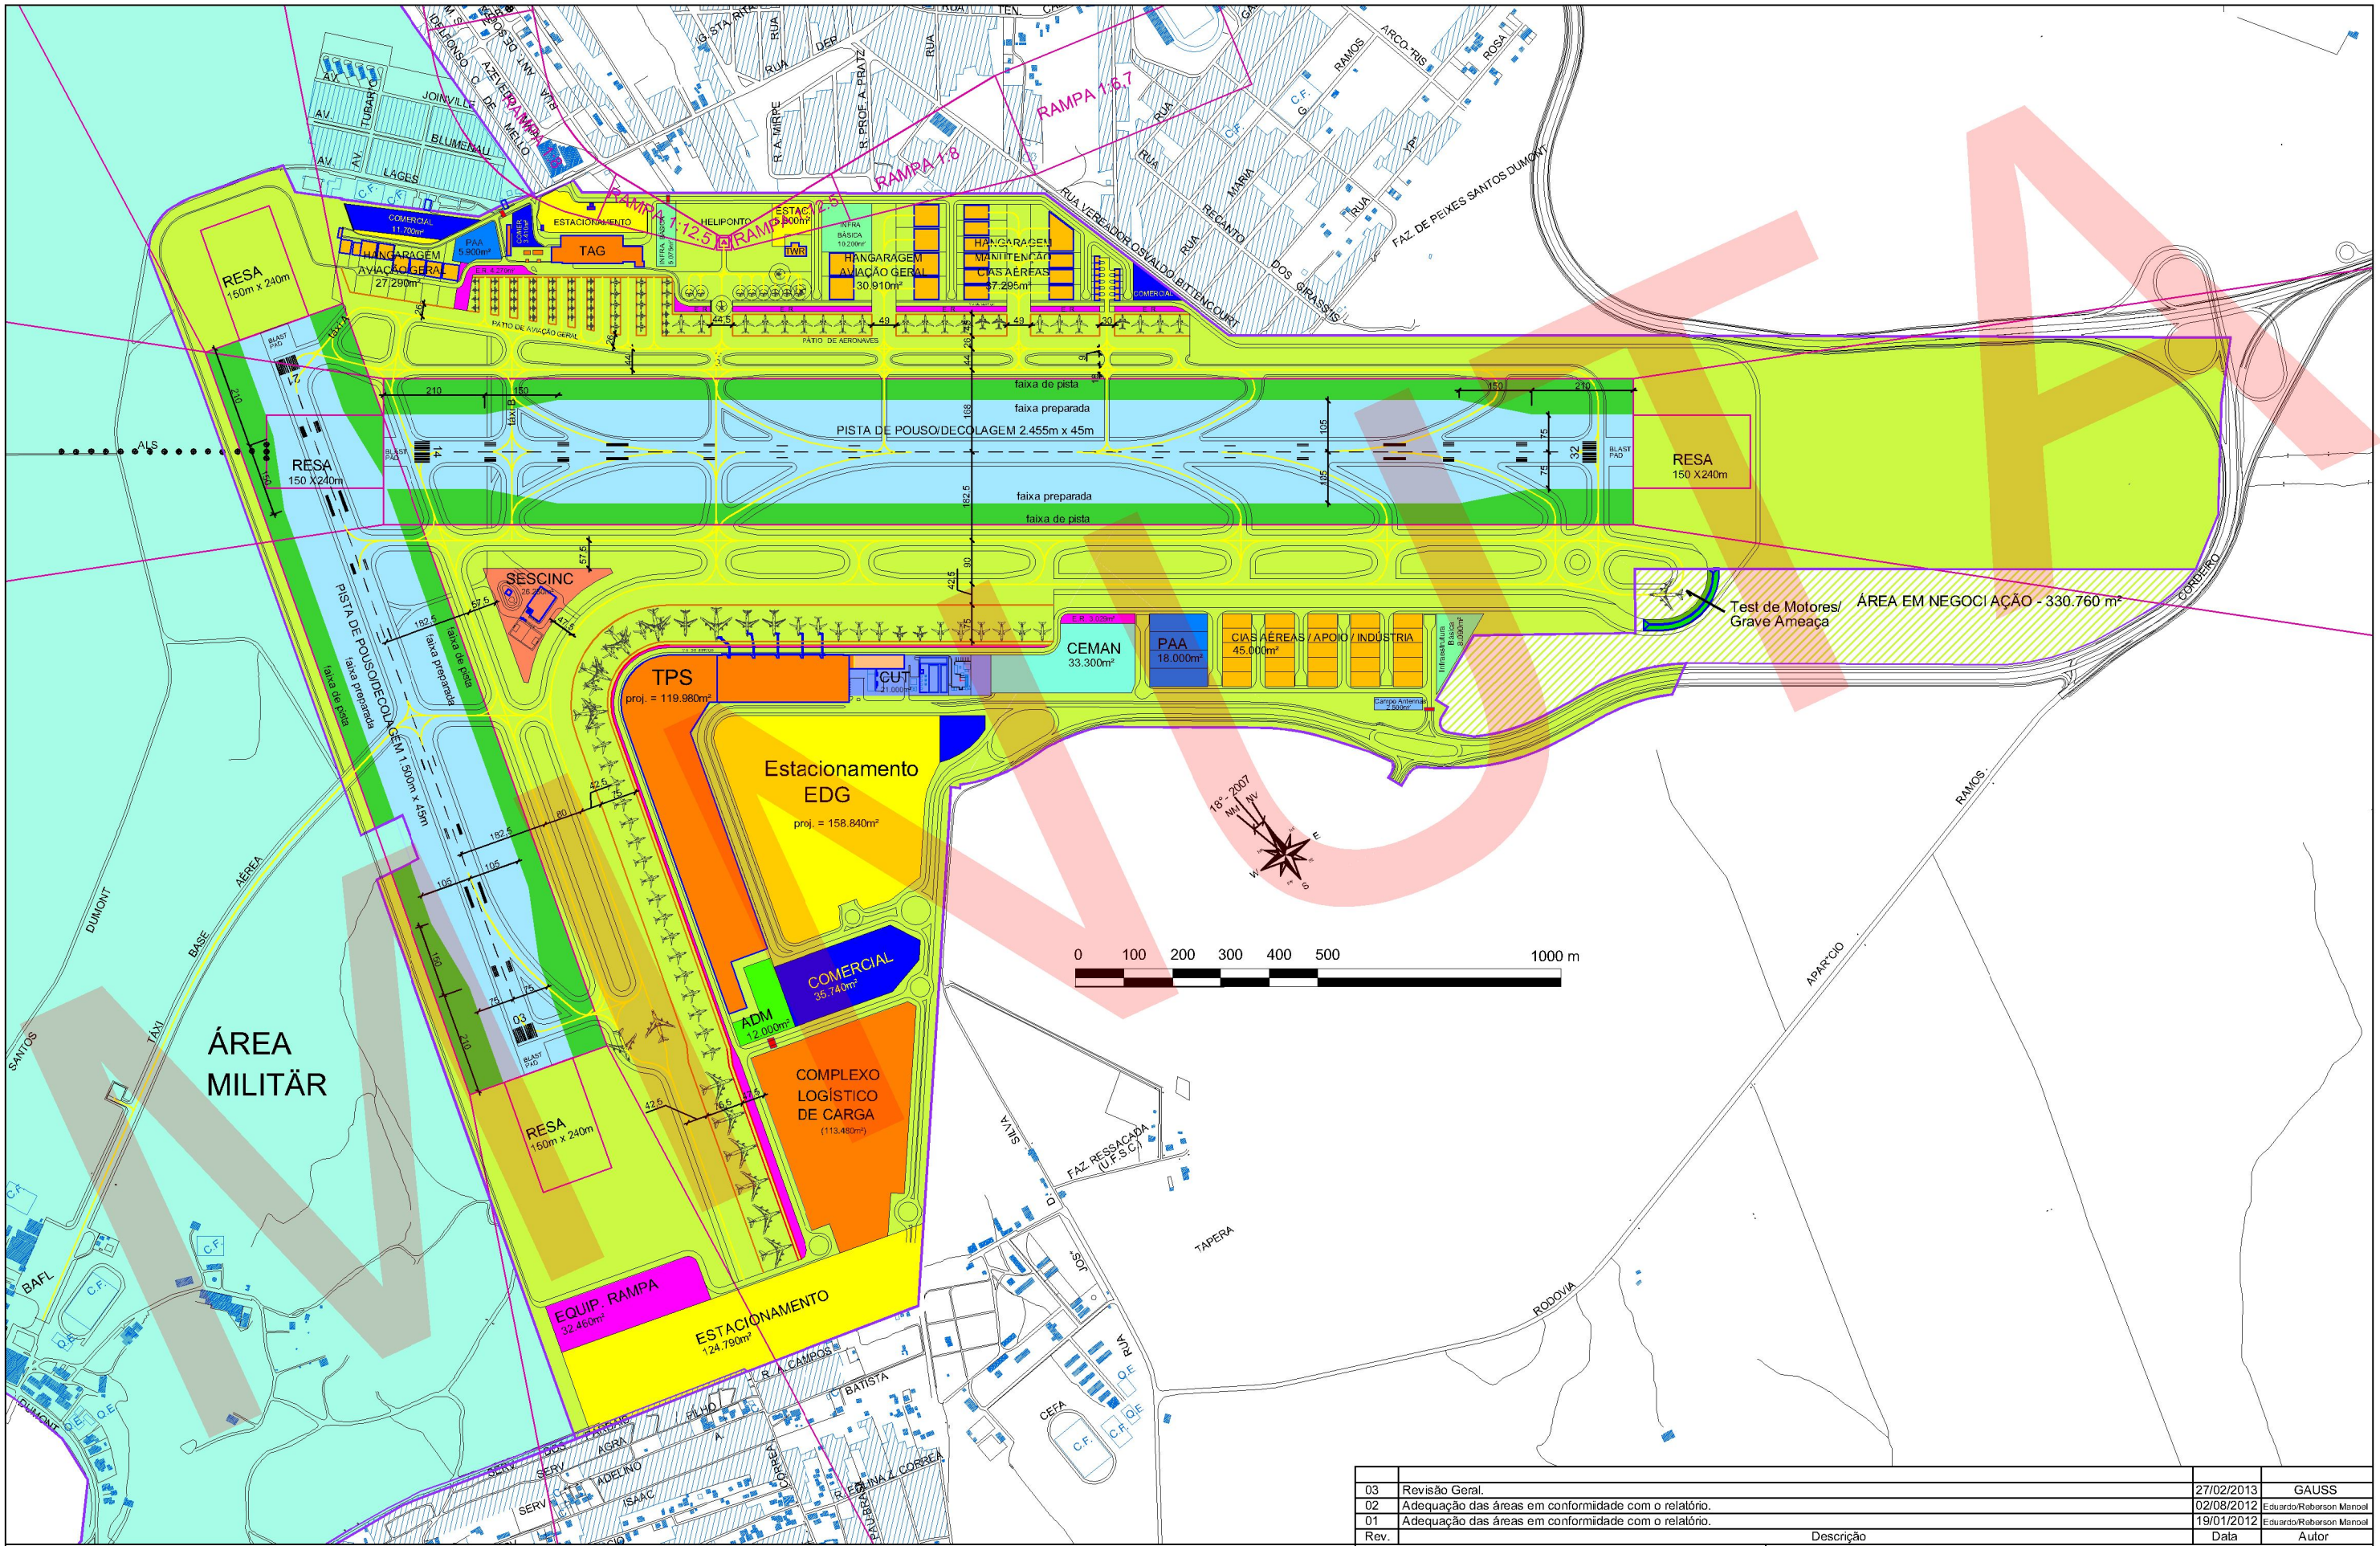

Rev.	Descrição	Data	Autor
03	Revisão Geral.	27/02/2013	GAUSS
02	Adequação das áreas em conformidade com o relatório.	02/08/2012	Eduardo/Reberson Manoel
01	Adequação das áreas em conformidade com o relatório.	19/01/2012	Eduardo/Reberson Manoel

COORDENADAS DAS CABECEIRAS - UTM - SAD69- FUSO 39° W				DISTÂNCIAS DECLARADAS			
CABECEIRA	NORTE (Y)	ESTE (X)	ALTITUDE	TORA	ASDA	TODA	LDA
14	6.937.411,54	741.699,09	5,10m	2.455m	2.455m	2.455m	2.455m
32	6.936.098,48	743.773,44	4,50m	2.455m	2.455m	2.455m	2.455m
03	6.936.256,27	741.251,60	4,68m	1.500m	1.500m	1.500m	1.500m
21	6.937.720,10	741.581,57	4,79m	1.500m	1.500m	1.500m	1.500m

LIMITES DAS ÁREAS PATRIMONIAIS

ÁREA MILITAR

ÁREA CIVIL

GERENTE DE PLANOS DIRETORES

Ana Lucia Carvalho Moraes
CREA Nº 987.100.007 / RJ — RUBRICA

AUTORES DO PROJETO

Eduardo Augusto Faccin
CREA Nº193.396/SP — RUBRICA

Reberson José de Almeida
CREA Nº506.129.494/SP — RUBRICA

INFRAERO AEROPORTOS

AEROPORTO DE FLORIANÓPOLIS

PLANO DIRETOR

FIGURA 09 - IMPLANTAÇÃO FINAL - ÁREAS DE SEGURANÇA

DESENHO ELABORADO PELA PLPD

ESCALA 1:12.500 30/06/2011 DES. N° FL.01/015.01/00673/03

MINUTA