



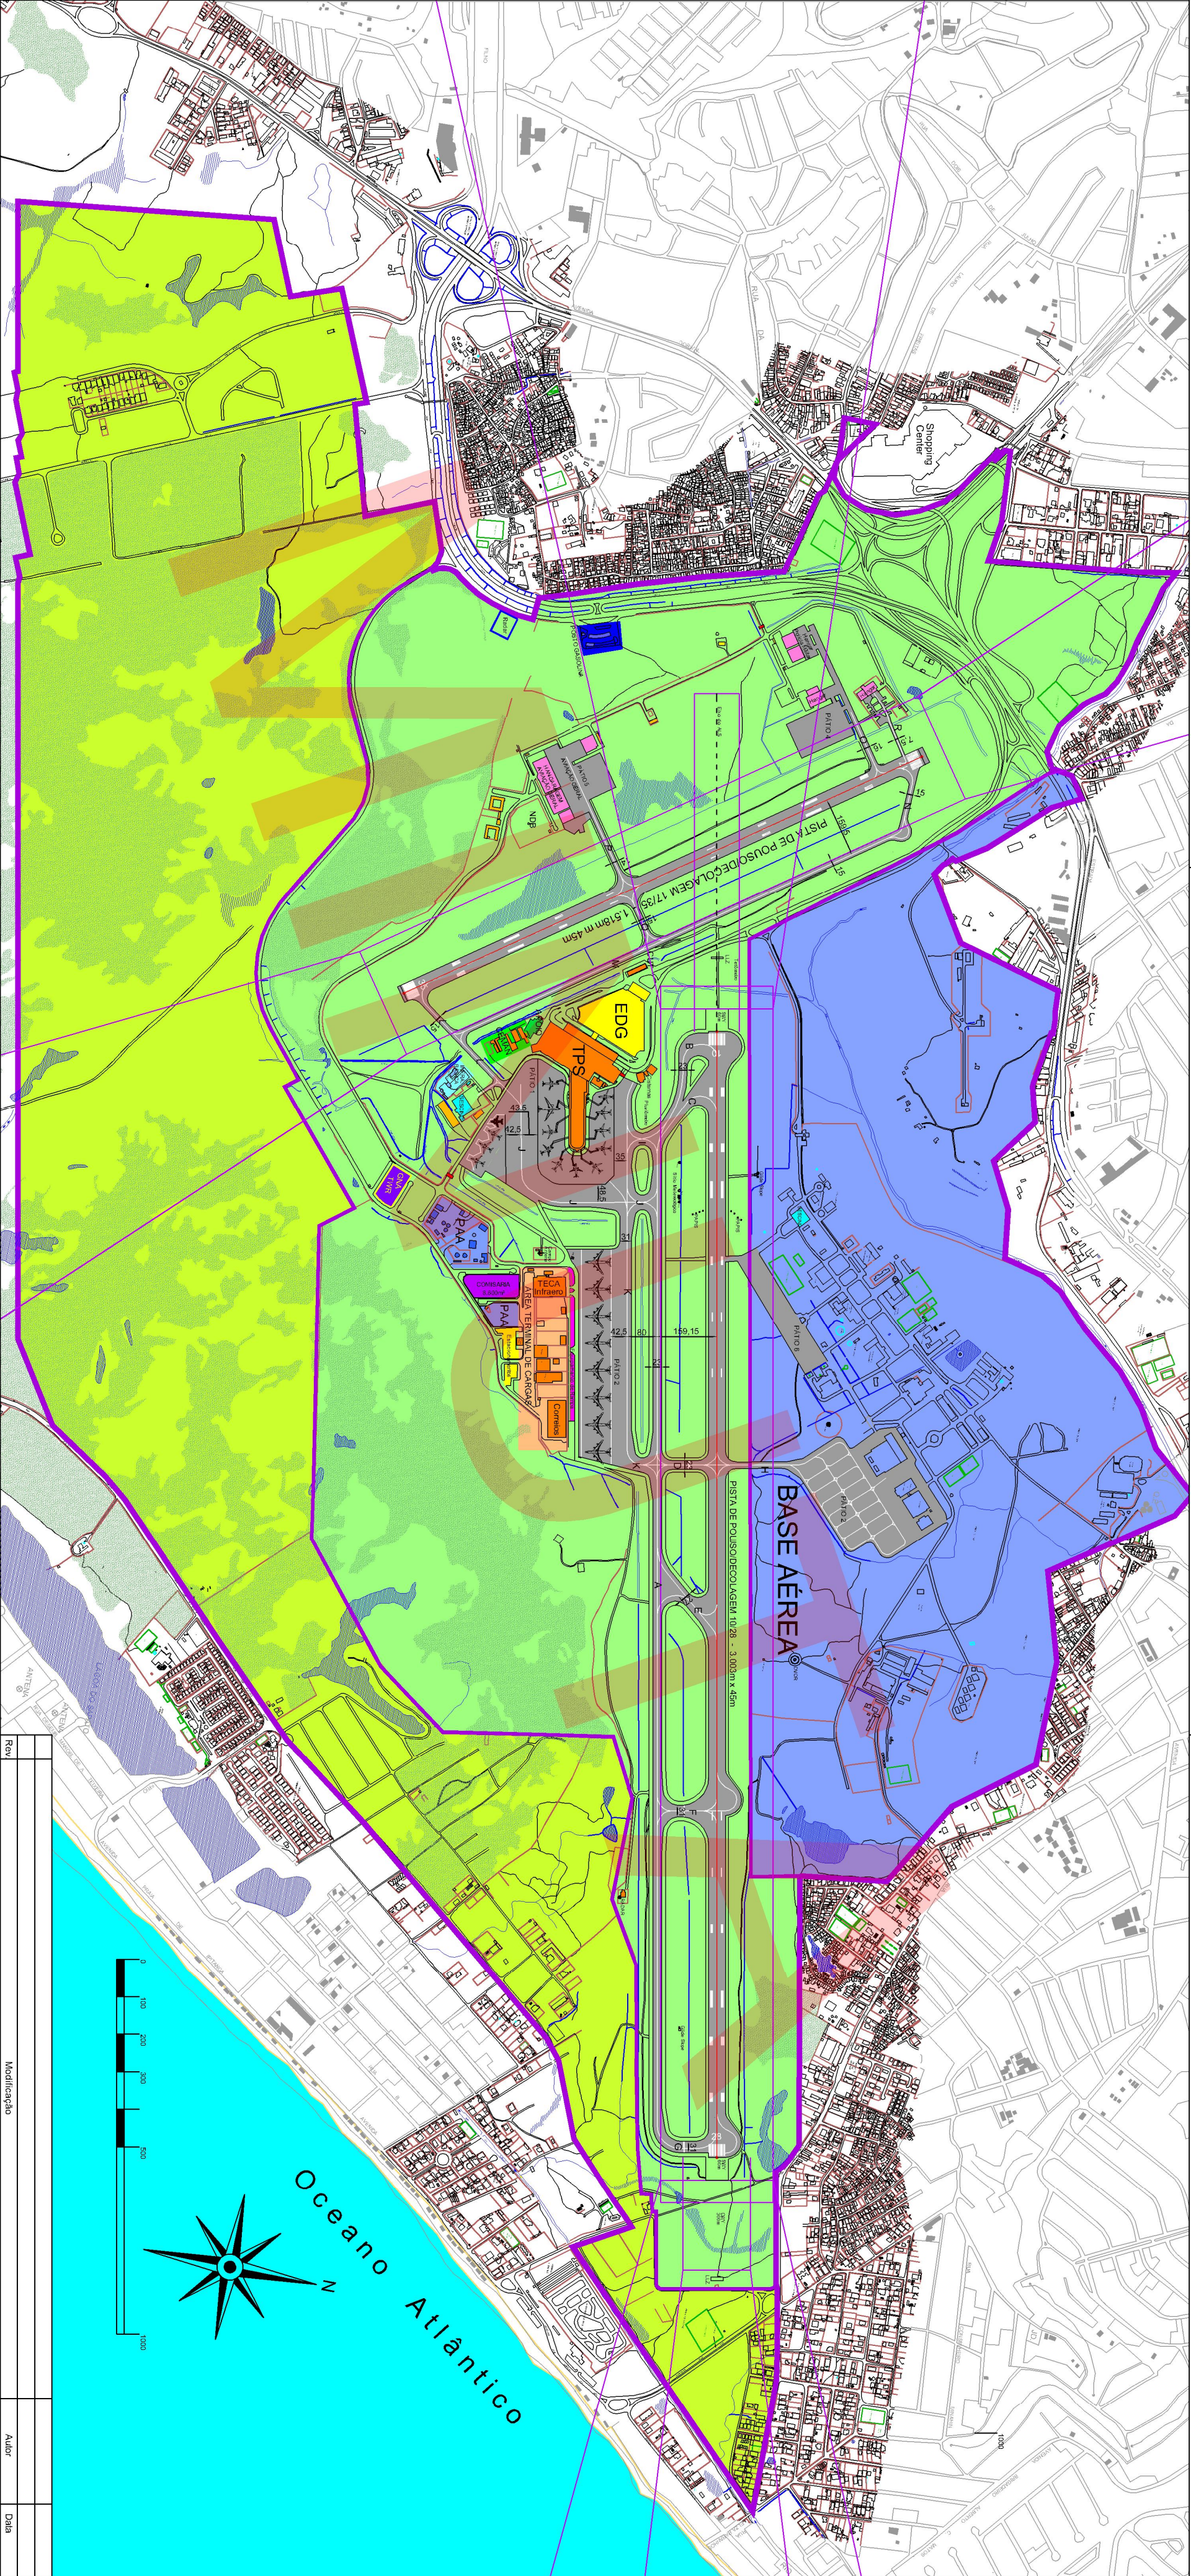

COORDENADAS UTM - SAD 69 - FUSO 39° WEST					
COORDENADAS DAS CABECEIRAS ARBITRADAS DA MALHA			DISTÂNCIAS DECLARADAS		
CABECEIRA	NORTE (Y)	ESTE (X)	ALTITUDE	TORA	ASDA
10	8.572.825,53	572.059,60	9,20m	3.003m	3.063m
28	8.573.219,31	575.003,47	19,55m	3.003m	3.063m
17	8.573.015,49	571.234,44	8,49m	1.518m	1.518m
35	8.571.787,28	572.125,89	10,36m	1.518m	1.518m

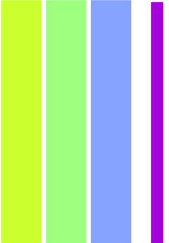

LIMITE DAS ÁREAS DO AEROPORTO)

ÁREA MILITAR

ÁREA CIVIL

ÁREA EM PROCESSO DE TRANSFERÊNCIA OU EM DESAPROPRIAÇÃO

GERENTE DE PLANOS DIRETORES

Rev

Atual

2014

Ara Lúcia Cavallini Moraes

A14125-9

AUTORES DO PROJETO

Rev

Atual

2014

Guilherme Landwehrmacher Sampaio

A3705-2

Valéria S. G. F. Brasil Montenegro

847-10478

INFRAERO

AEROPORTOS

PIANO DIRETOR

FIGURA 1 - SITUAÇÃO ATUAL

DESENHO ELABORADO PELA DRPD

ESCALA 1:12.500

MAR/2014

DES. Nº SV.01/000.01/16594/00