


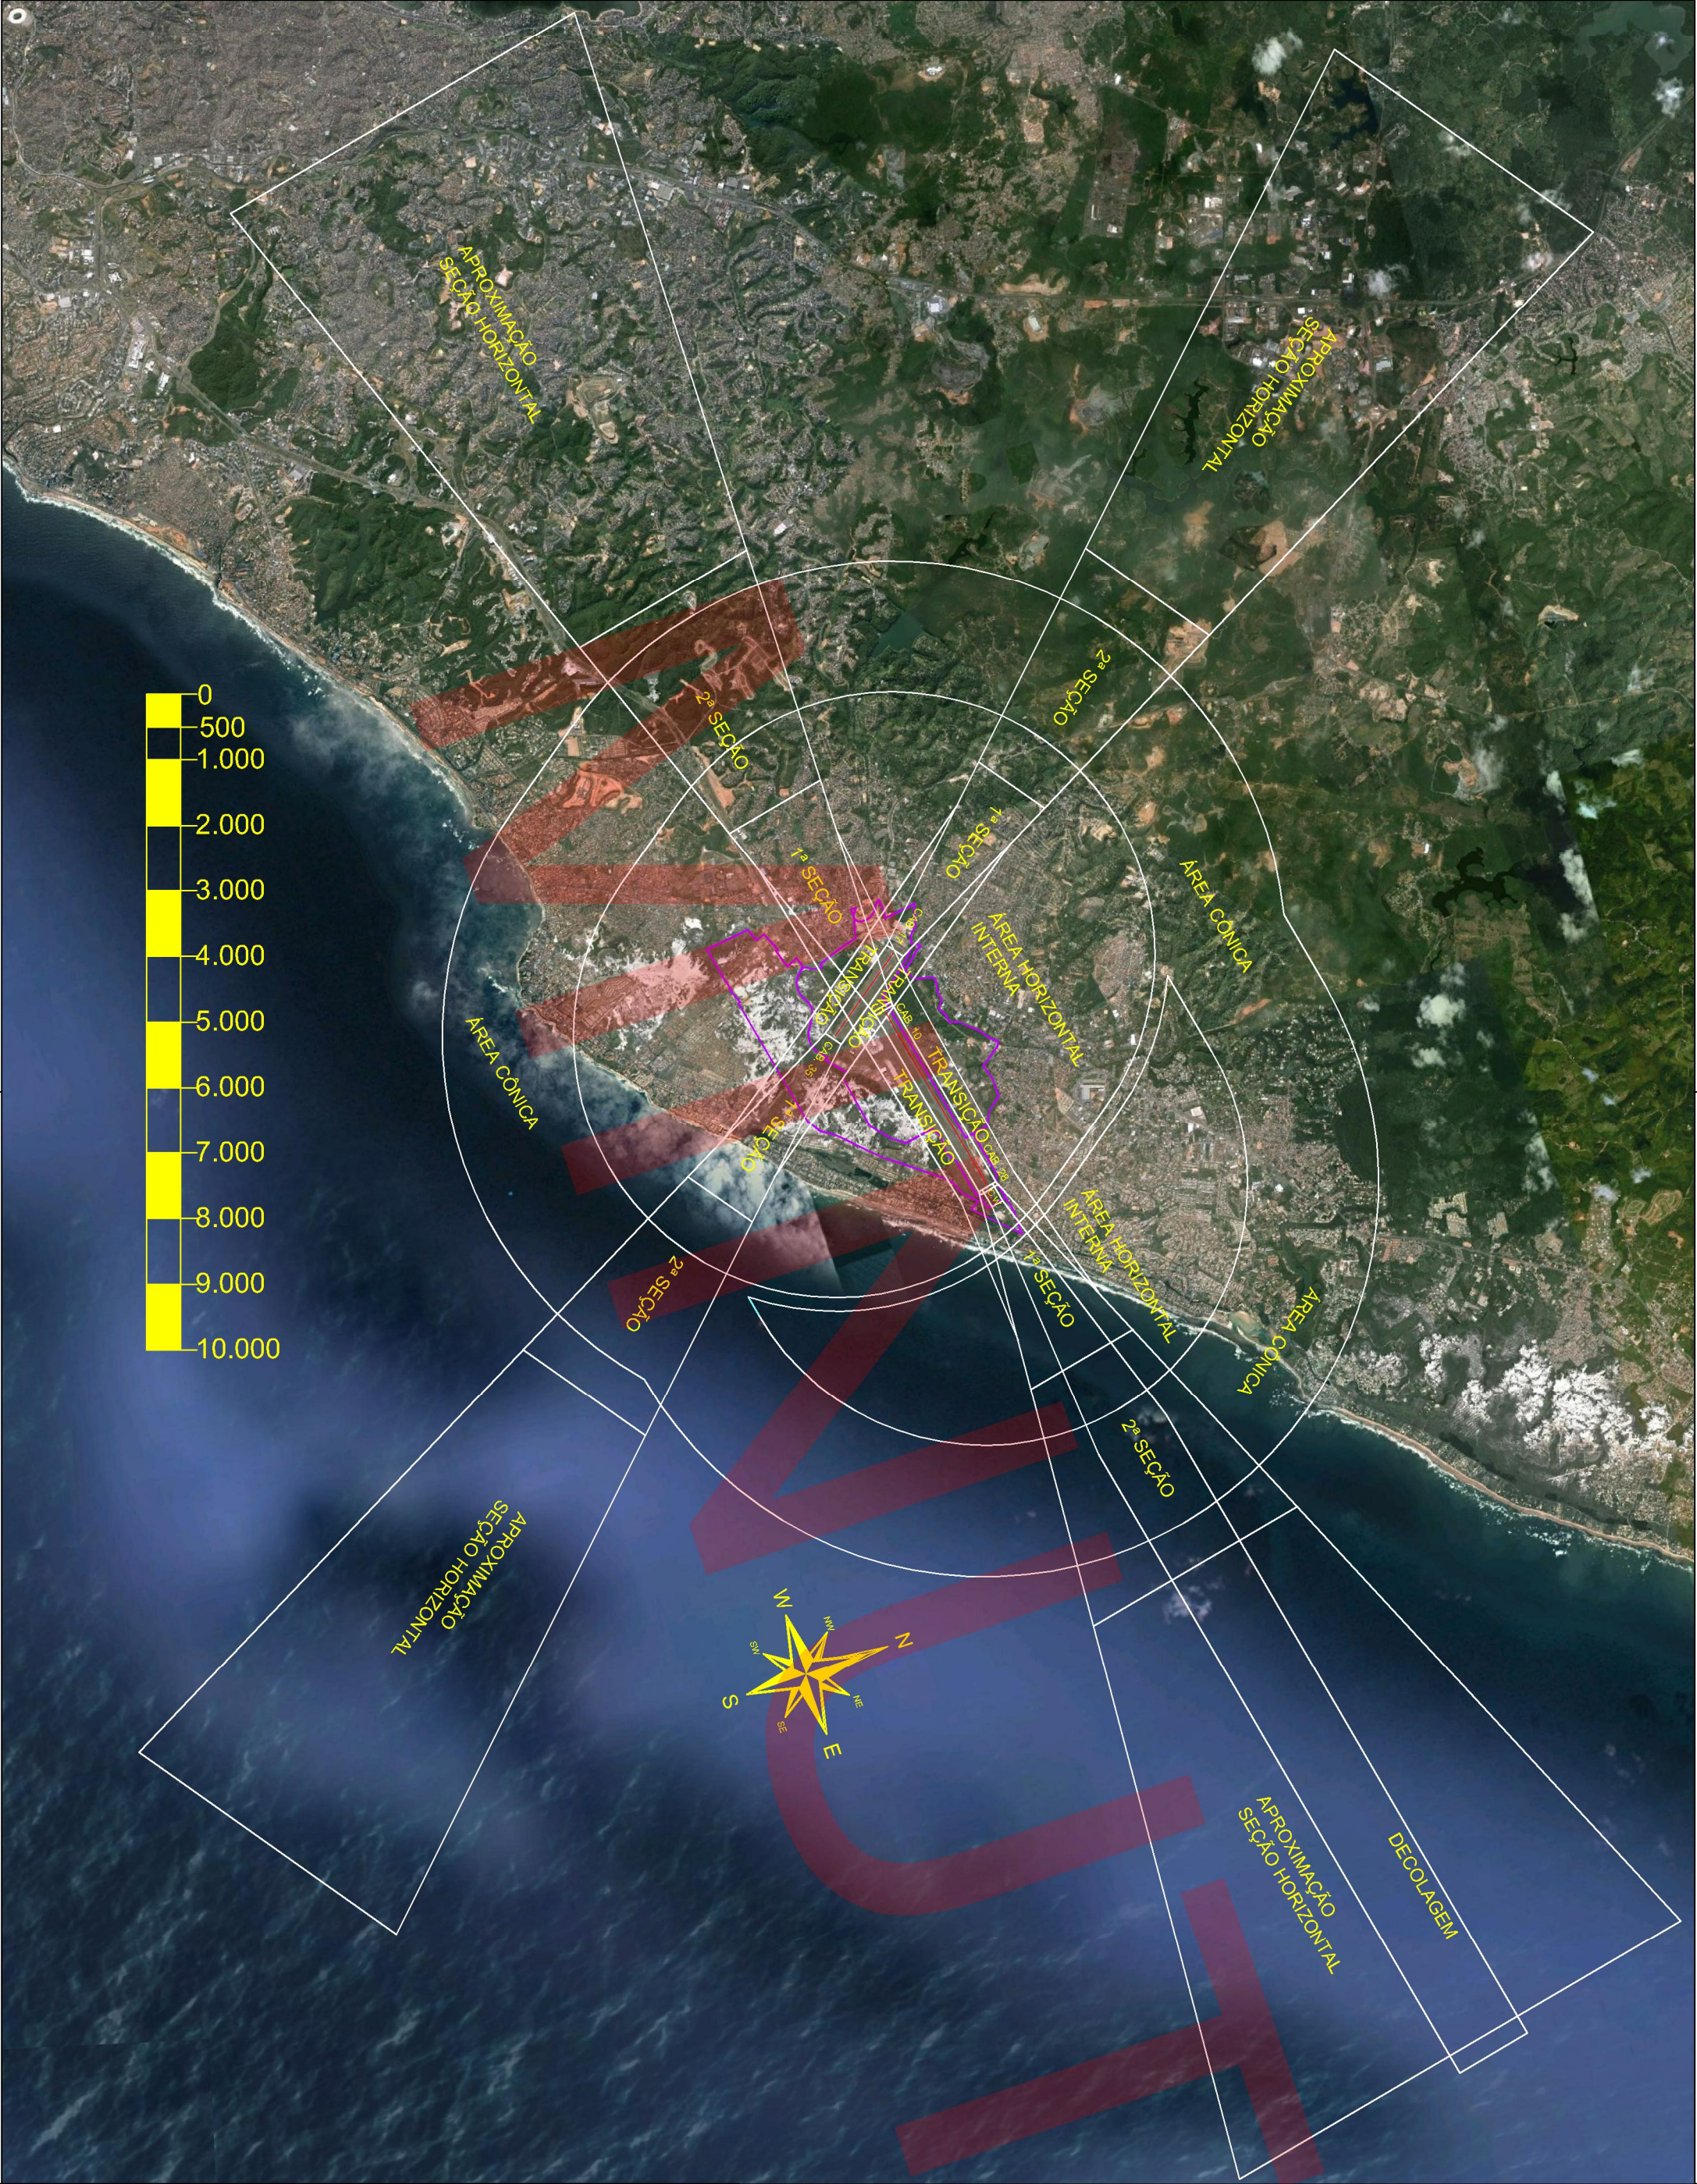

LIMITE DAS ÁREAS DO AEROPORTO									
COORDENADAS UTM - SAD 89 - FUSO 39° WEST									
CABECEIRA	NORTE (Y)	ESTE (X)	ALTITUDE	TORA	ASDA	TODA	LDA		
10	8.572.625,53	572.059,60	9,20m	3,003m	3,063m	3,303m	3,003m		
28	8.573.219,31	575.003,47	19,55m	3,003m	3,063m	3,003m	3,003m		
17	8.573.015,49	571.234,44	8,49m	1,518m	1,518m	1,518m	1,518m		
35	8.571.787,28	572.125,89	10,36m	1,518m	1,518m	1,518m	1,518m		

Rev	Modificação	Auto	Data
GERENTE DE PLANOS DIRETORES			
Ana Lucia Cavallini Moraes			
A14125-9			
AUTORES DO PROJETO			
Gauss Landenbacher Sampaio			
A3705-2			
Valéria S.G.F. Brasil Montenegro			
8471-10P18			
INFRAERO		AEROPORTO INTERNACIONAL DE SALVADOR	
FIGURA 4 - P2PA - SITUAÇÃO ATUAL		DESENHO ELABORADO PELA DRPD	
ESCALA 1:30.000		NOV/2013 DES. Nº SV.01/004.01/16587/00	