



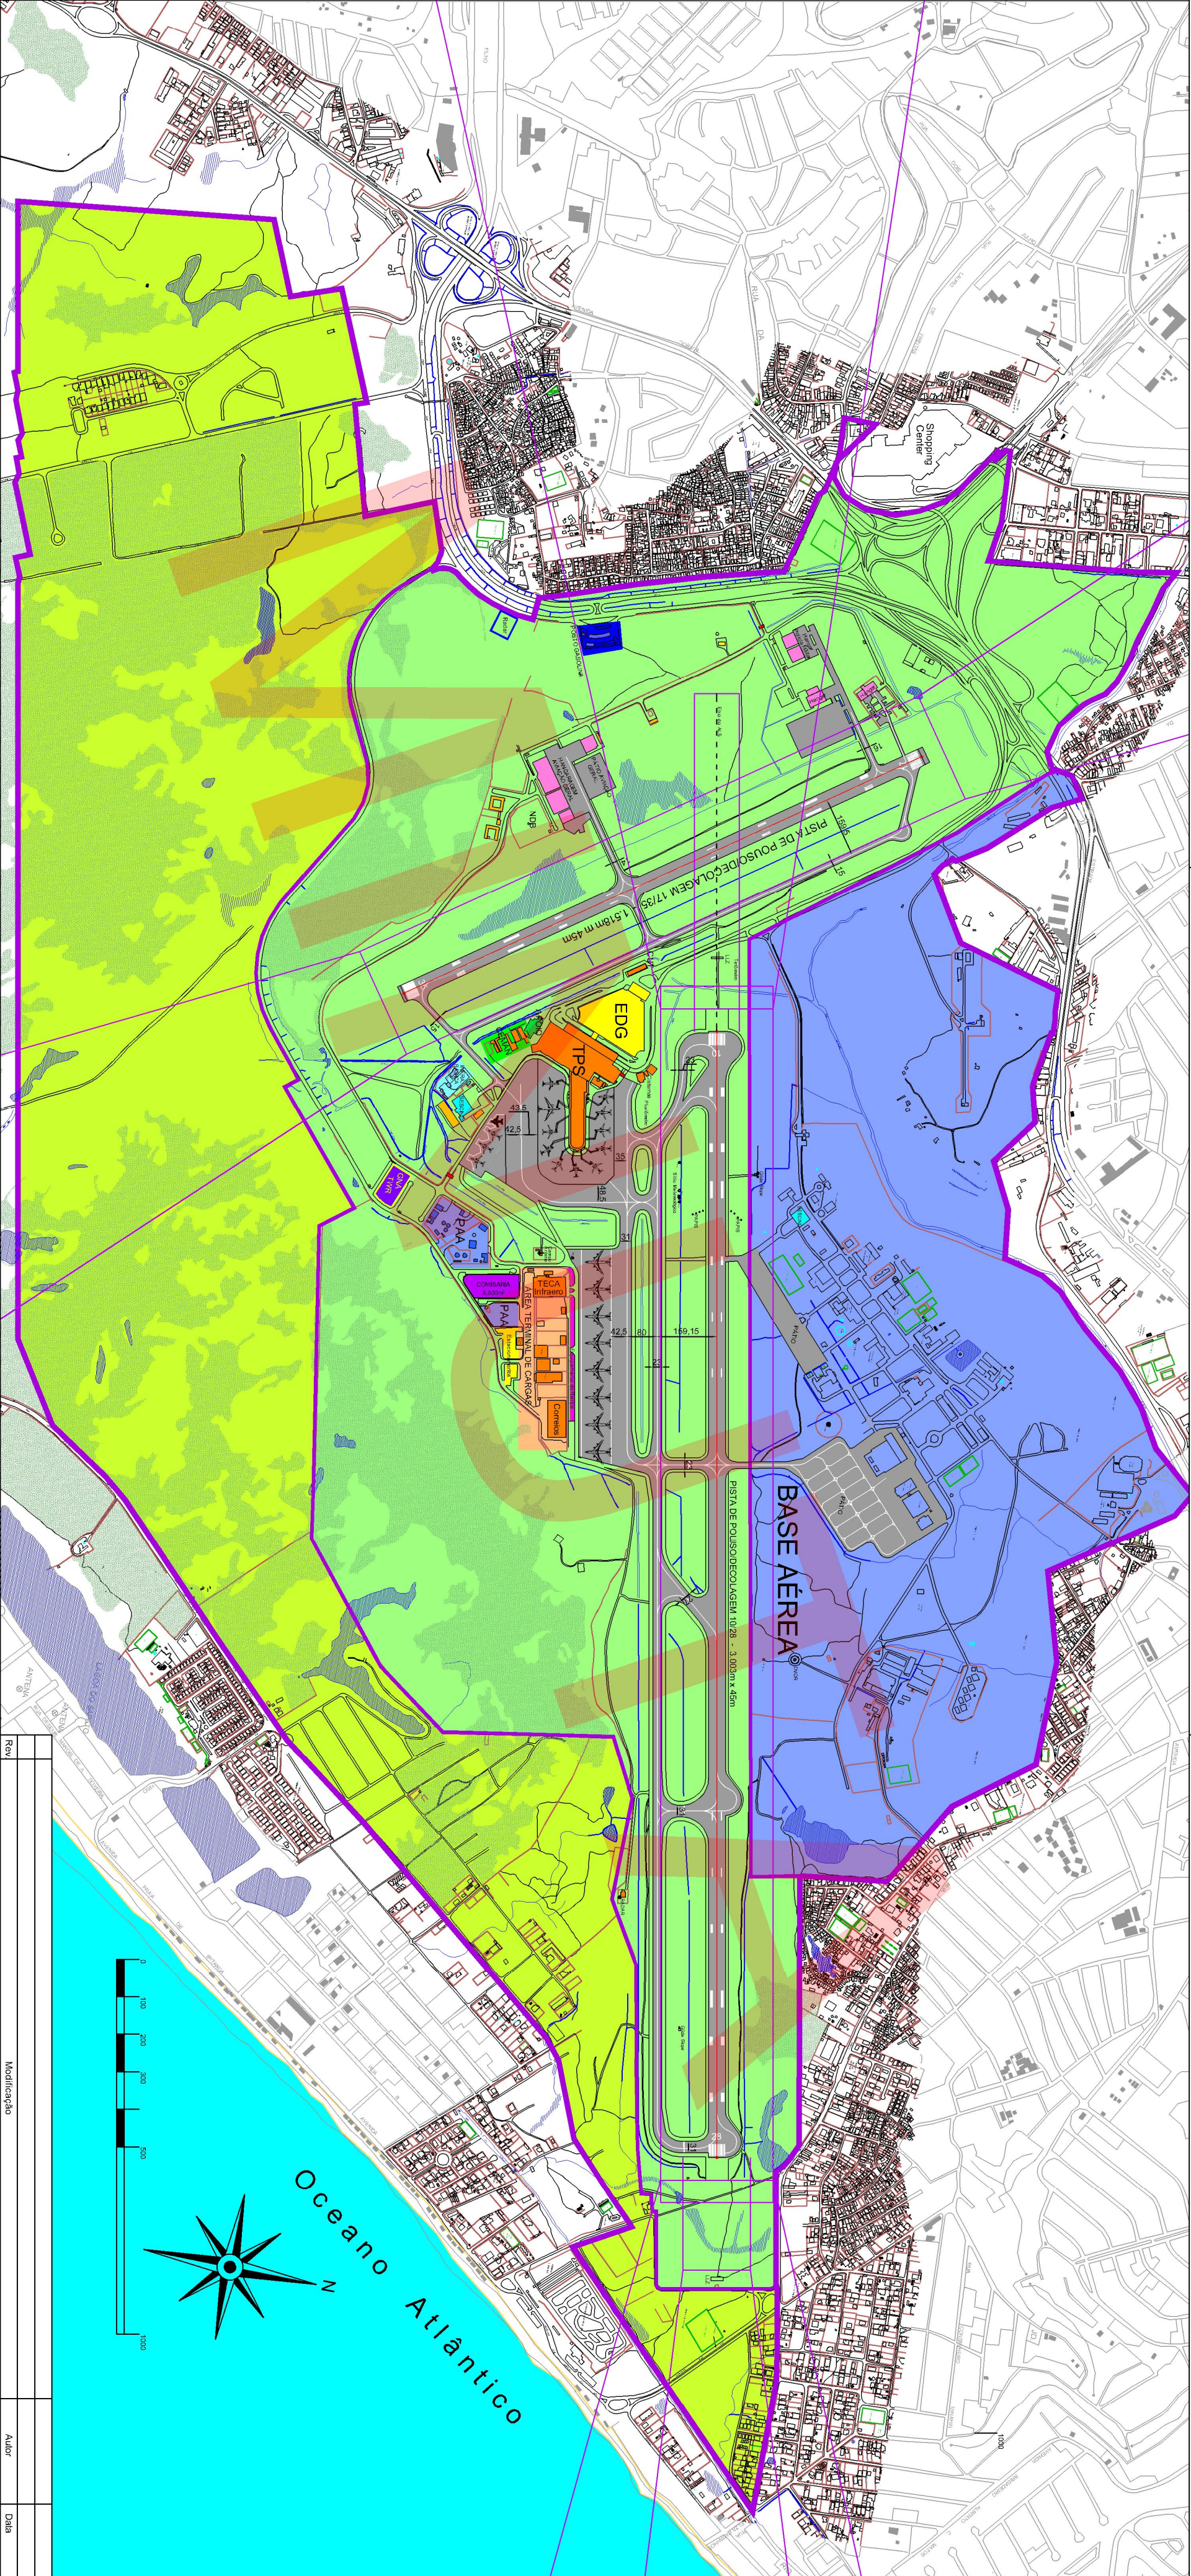

COORDENADAS UTM - SAD 69 - FUSO 39° WEST					
COORDENADAS DAS CABECEIRAS ARBITRADAS DA MALHA					
CABECEIRA	NORTE (Y)	ESTE (X)	ALTITUDE	TORA	ASDA
10	8.572.825,53	572.059,60	9,20m	3.003m	3.063m
28	8.573.219,31	575.003,47	19,55m	3.003m	3.063m
17	8.573.015,49	571.234,44	8,49m	1.518m	1.518m
35	8.571.787,28	572.125,89	10,36m	1.518m	1.518m

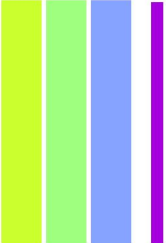

LIMITE DAS ÁREAS DO AEROPORTO (total)	10.734.440,74m²
ÁREA MILITAR	2.122.415,92m²
ÁREA CIVIL	4.811.200,84m²
ÁREA EM PROCESSO DE TRANSFERÊNCIA OU EM DESAPROPRIAÇÃO	3.800.824,00m²

GERENTE DE PLANOS DIRETORES
Ana Lúcia Cavallino Moraes
A14125-9

AUTORES DO PROJETO
Gauss Landenbacher Simão
A3705-2
Valéria S. G. F. Brasil Monteiro
847-10478

INFRAERO
AEROPORTOS

AEROPORTO INTERNACIONAL DE SALVADOR

PLANO DIRETOR

FIGURA 5 - SITUAÇÃO PATRIMONIAL ATUAL

DESENHO ELABORADO PELA DRPD

ESCALA 1:12.500 MAR/2014 DES. Nº SV.01/003.33/1658900