


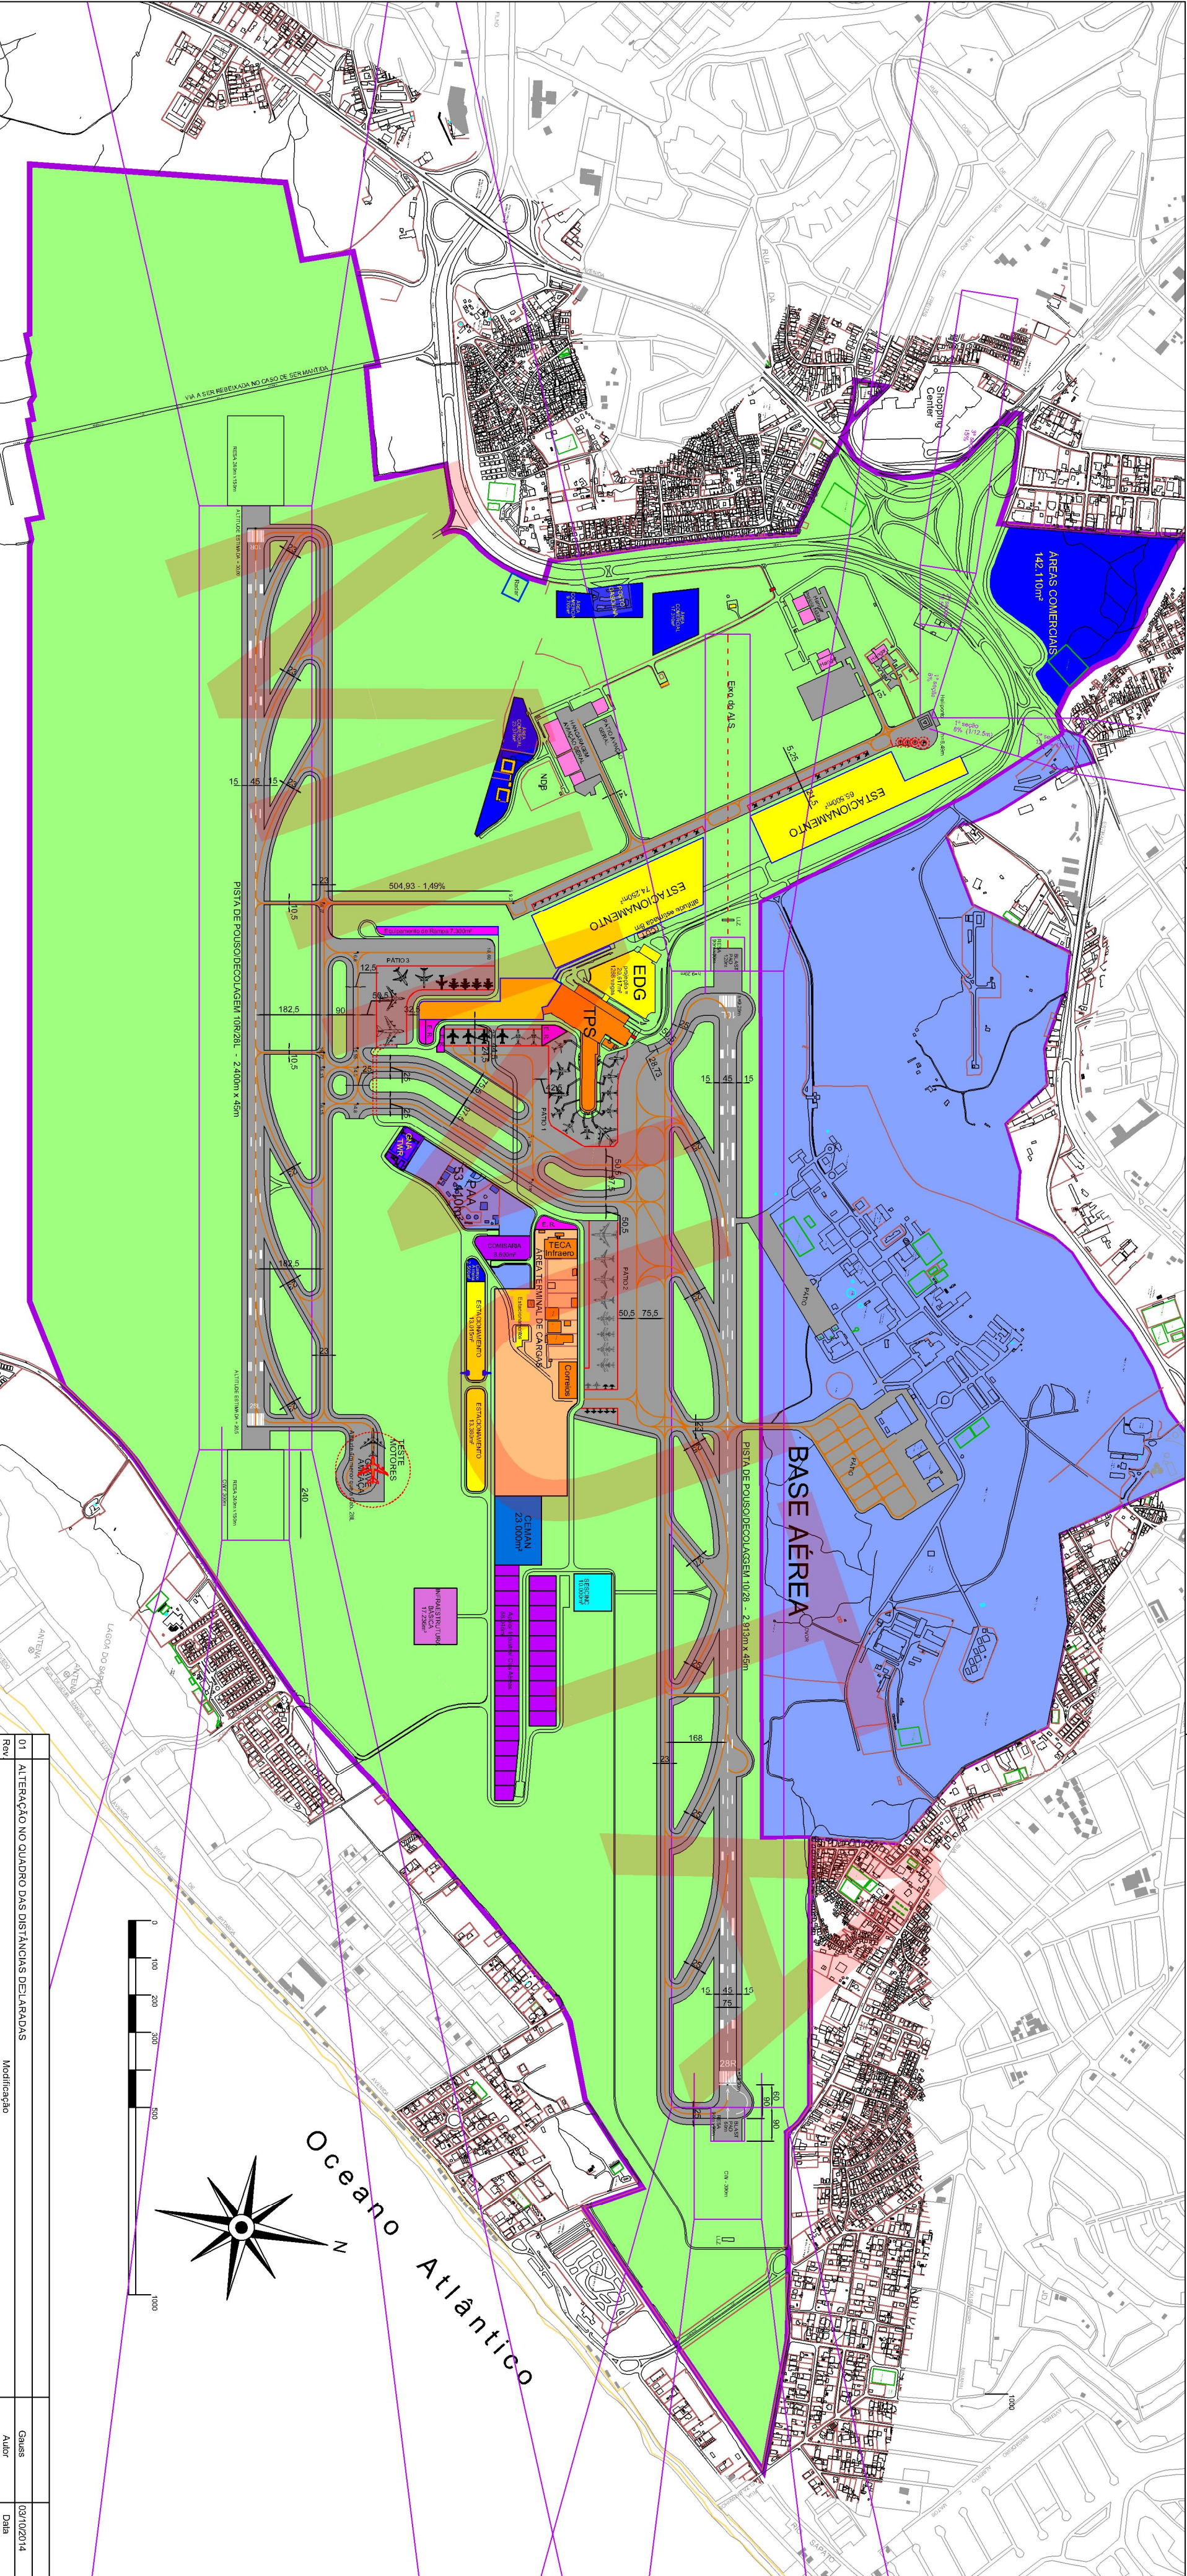

COORDENADAS UTM - SAD 69 - FUSO 39º WEST				
COORDENADAS DAS CABECEIRAS ARBITRADAS DA MALHA				
CABECEIRA	NORTE (Y)	ESTE (X)	ALTITUDE	TORA
10L	8.572.625,53	572.059,60	9,20m	2.913m
28R	8.573.201,51	574.915,25	18,93m	3.003m
10R	8.571.144,82	571.091,15	30,00m	2.400m
28L	8.571.619,34	573.443,77	20,50m	2.400m

DISTÂNCIAS DECLARADAS				
ASDA	TODA	LDA		
2.913m	3.303m	2.913m		
3.003m	3.003m	2.913m		
2.400m	2.700m	2.400m		
2.400m	2.400m	2.400m		

LIMITE DAS ÁREAS DO AEROPORTO	
ÁREA MILITAR	
ÁREA CIVIL	

GERENTE DE PLANOS DIRETORES		Modificação	
01	ALTERAÇÃO NO QUADRO DAS DISTÂNCIAS DECLARADAS	Revisão	
Ara Lucia Carvalho Moraes		Revisão	
A14/1259		Revisão	
AUTORES DO PROJETO			
Gauss Laudenbach e Sampaio			
A3705-2			
Vieira S. G. F. Brasil Montenegro			
8471-DPB			

INFRAERO
AEROPORTOS
AEROPORTO INTERNACIONAL DE SALVADOR
FIGURA 7 - PRIMEIRA FASE DE IMPLANTAÇÃO - 2018
DESENHO ELABORADO PELA DRPD
ESCALA 1:12.500
ABR/2014
DES Nº SV/01/015.691.66590/01