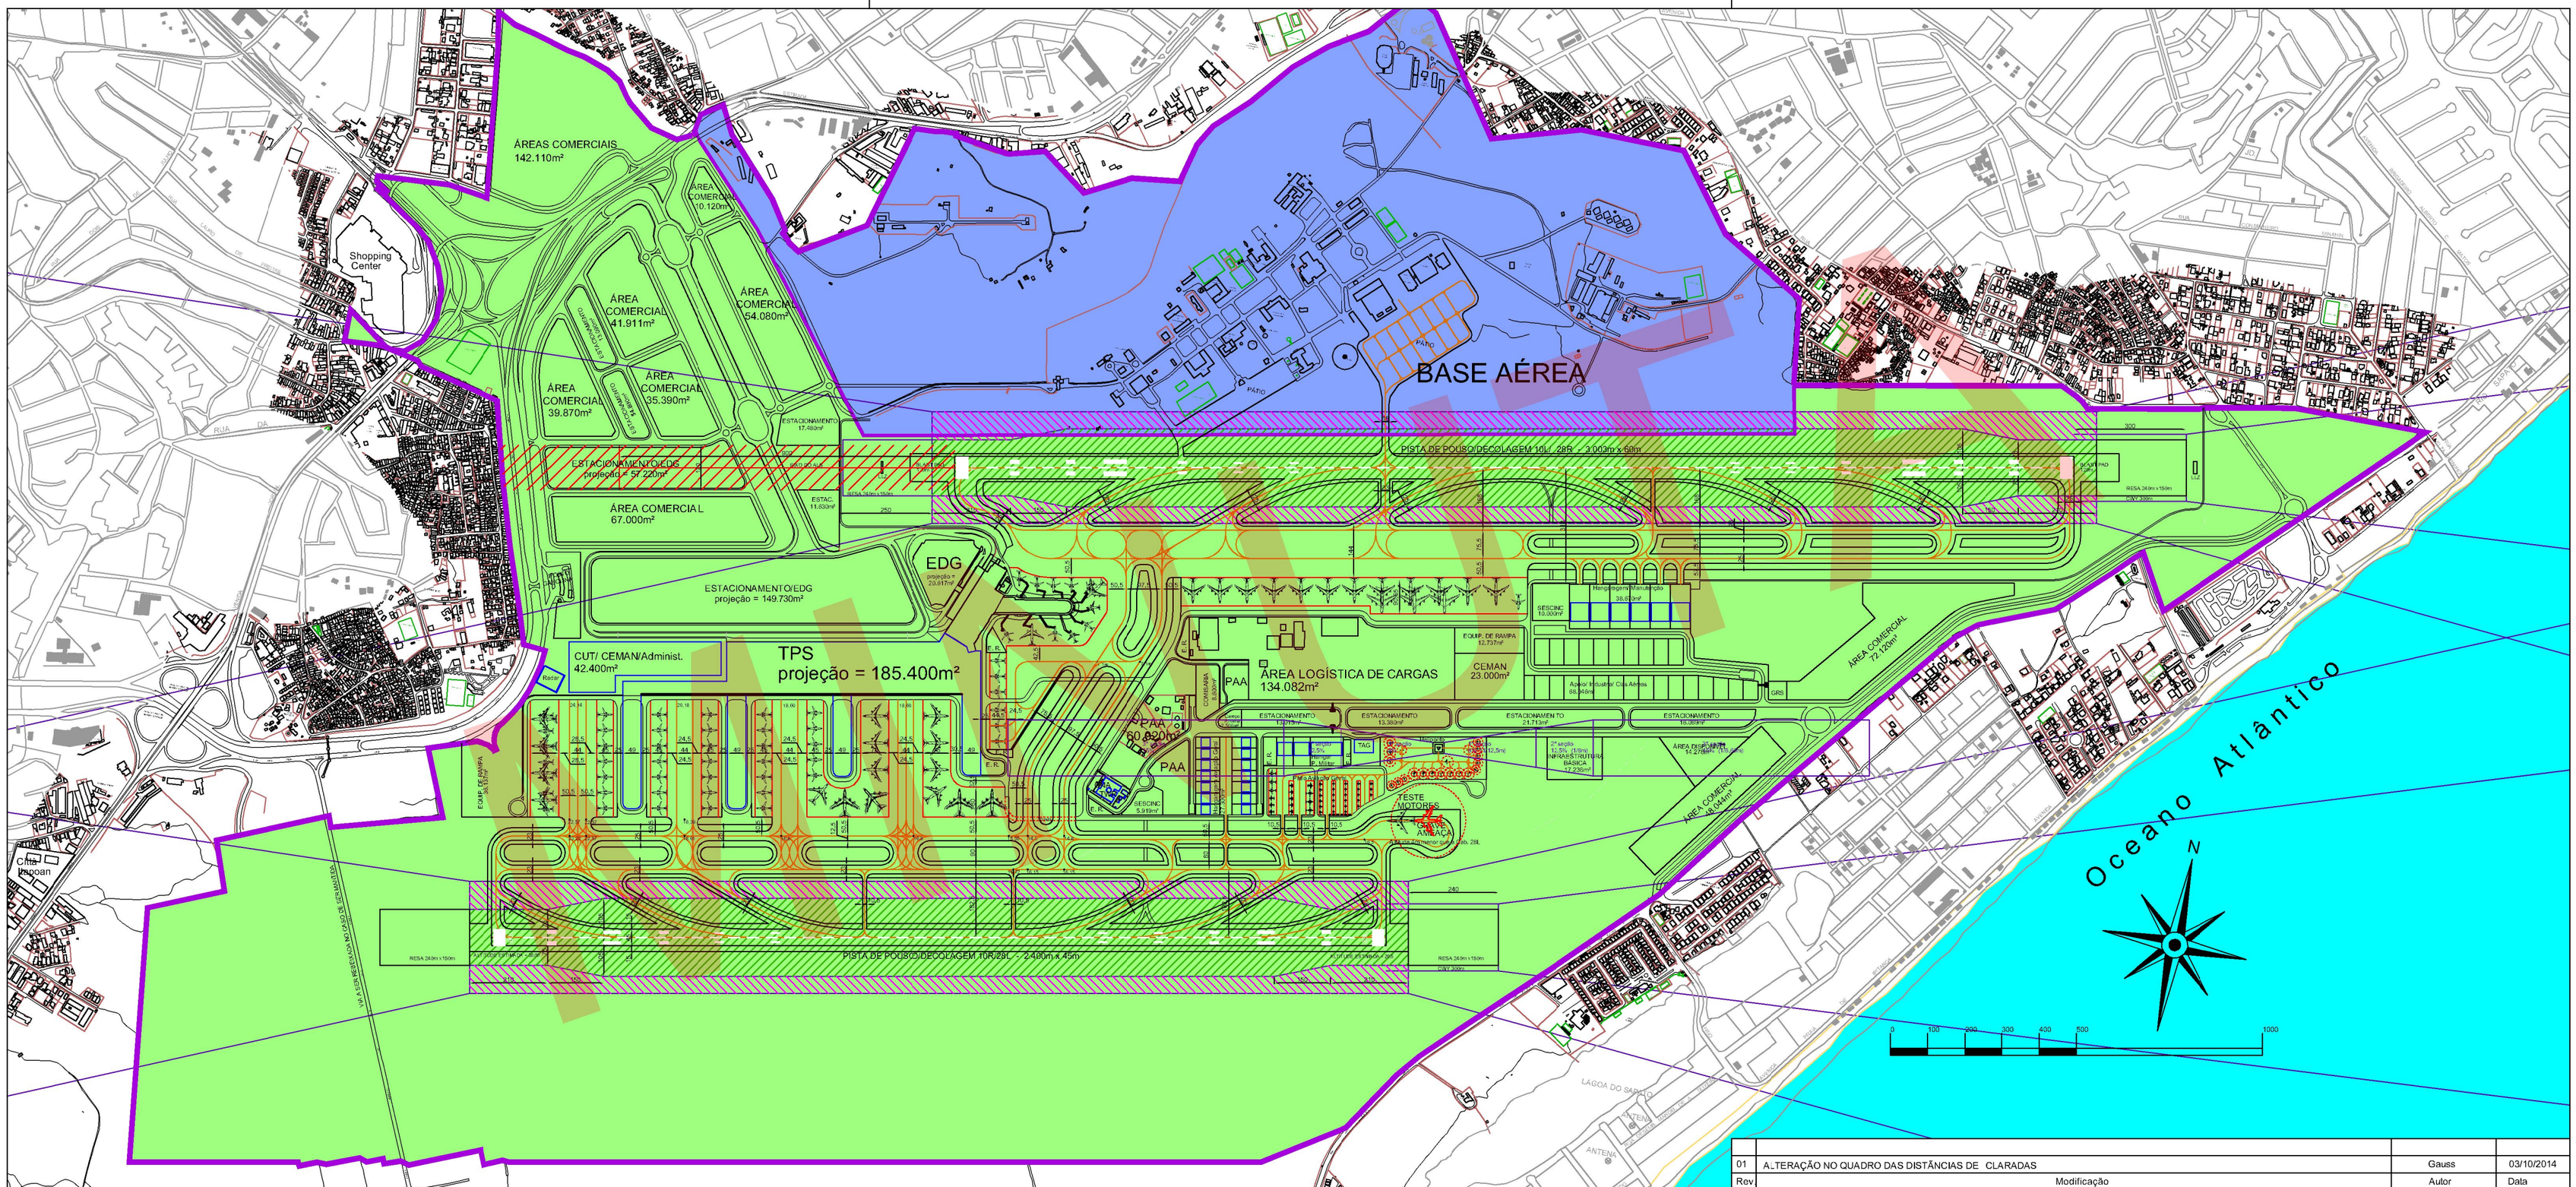

COORDENADAS UTM - SAD 69 - FUSO 39º WEST

COORDENADAS DAS CABECEIRAS ARBITRADAS DA MALHA				DISTÂNCIAS DECLARADAS			
CABECEIRA	NORTE (Y)	ESTE (X)	ALTITUDE	TORA	ASDA	TODA	LDA
10L	8.572.625,53	572.059,60	9,20m	3.003m	3.003m	3.303m	3.003m
28R	8.573.219,31	575.003,47	19,55m	3.003m	3.003m	3.003m	3.003m
10R	8.571.144,82	571.091,15	30,00m	2.400m	2.400m	2.700m	2.400m
28L	8.571.619,34	573.443,77	20,50m	2.400m	2.400m	2.400m	2.400m

LIMITE DAS ÁREAS DO AEROPORTO
ÁREA MILITAR
ÁREA CIVIL
FAIXA DE PISTA
FAIXA PREPARADA

Rev	Modificação	Autor	Data
01	ALTERAÇÃO NO QUADRO DAS DISTÂNCIAS DE CLARADAS	Gauss	03/10/2014

GERENTE DE PLANOS DIRETORES
Ana Lucia Carvalho Moraes
897.100.007/RJ

AUTORES DO PROJETO
Gauss Laubenbacher Sampaio
A3705-2
Valéria S. G. F. Brasil Montenegro
8471-D/PB

INFRAERO AEROPORTOS

AEROPORTO INTERNACIONAL DE SALVADOR
PLANO DIRETOR
FIGURA 09 - IMPLANTAÇÃO FINAL - ÁREAS DE SEGURANÇA
DESENHO ELADORADO PELA DRPD
ESCALA 1:12.500 ABR./2014 DES. Nº SV.01/0015.01/16592/01

MINUTA