


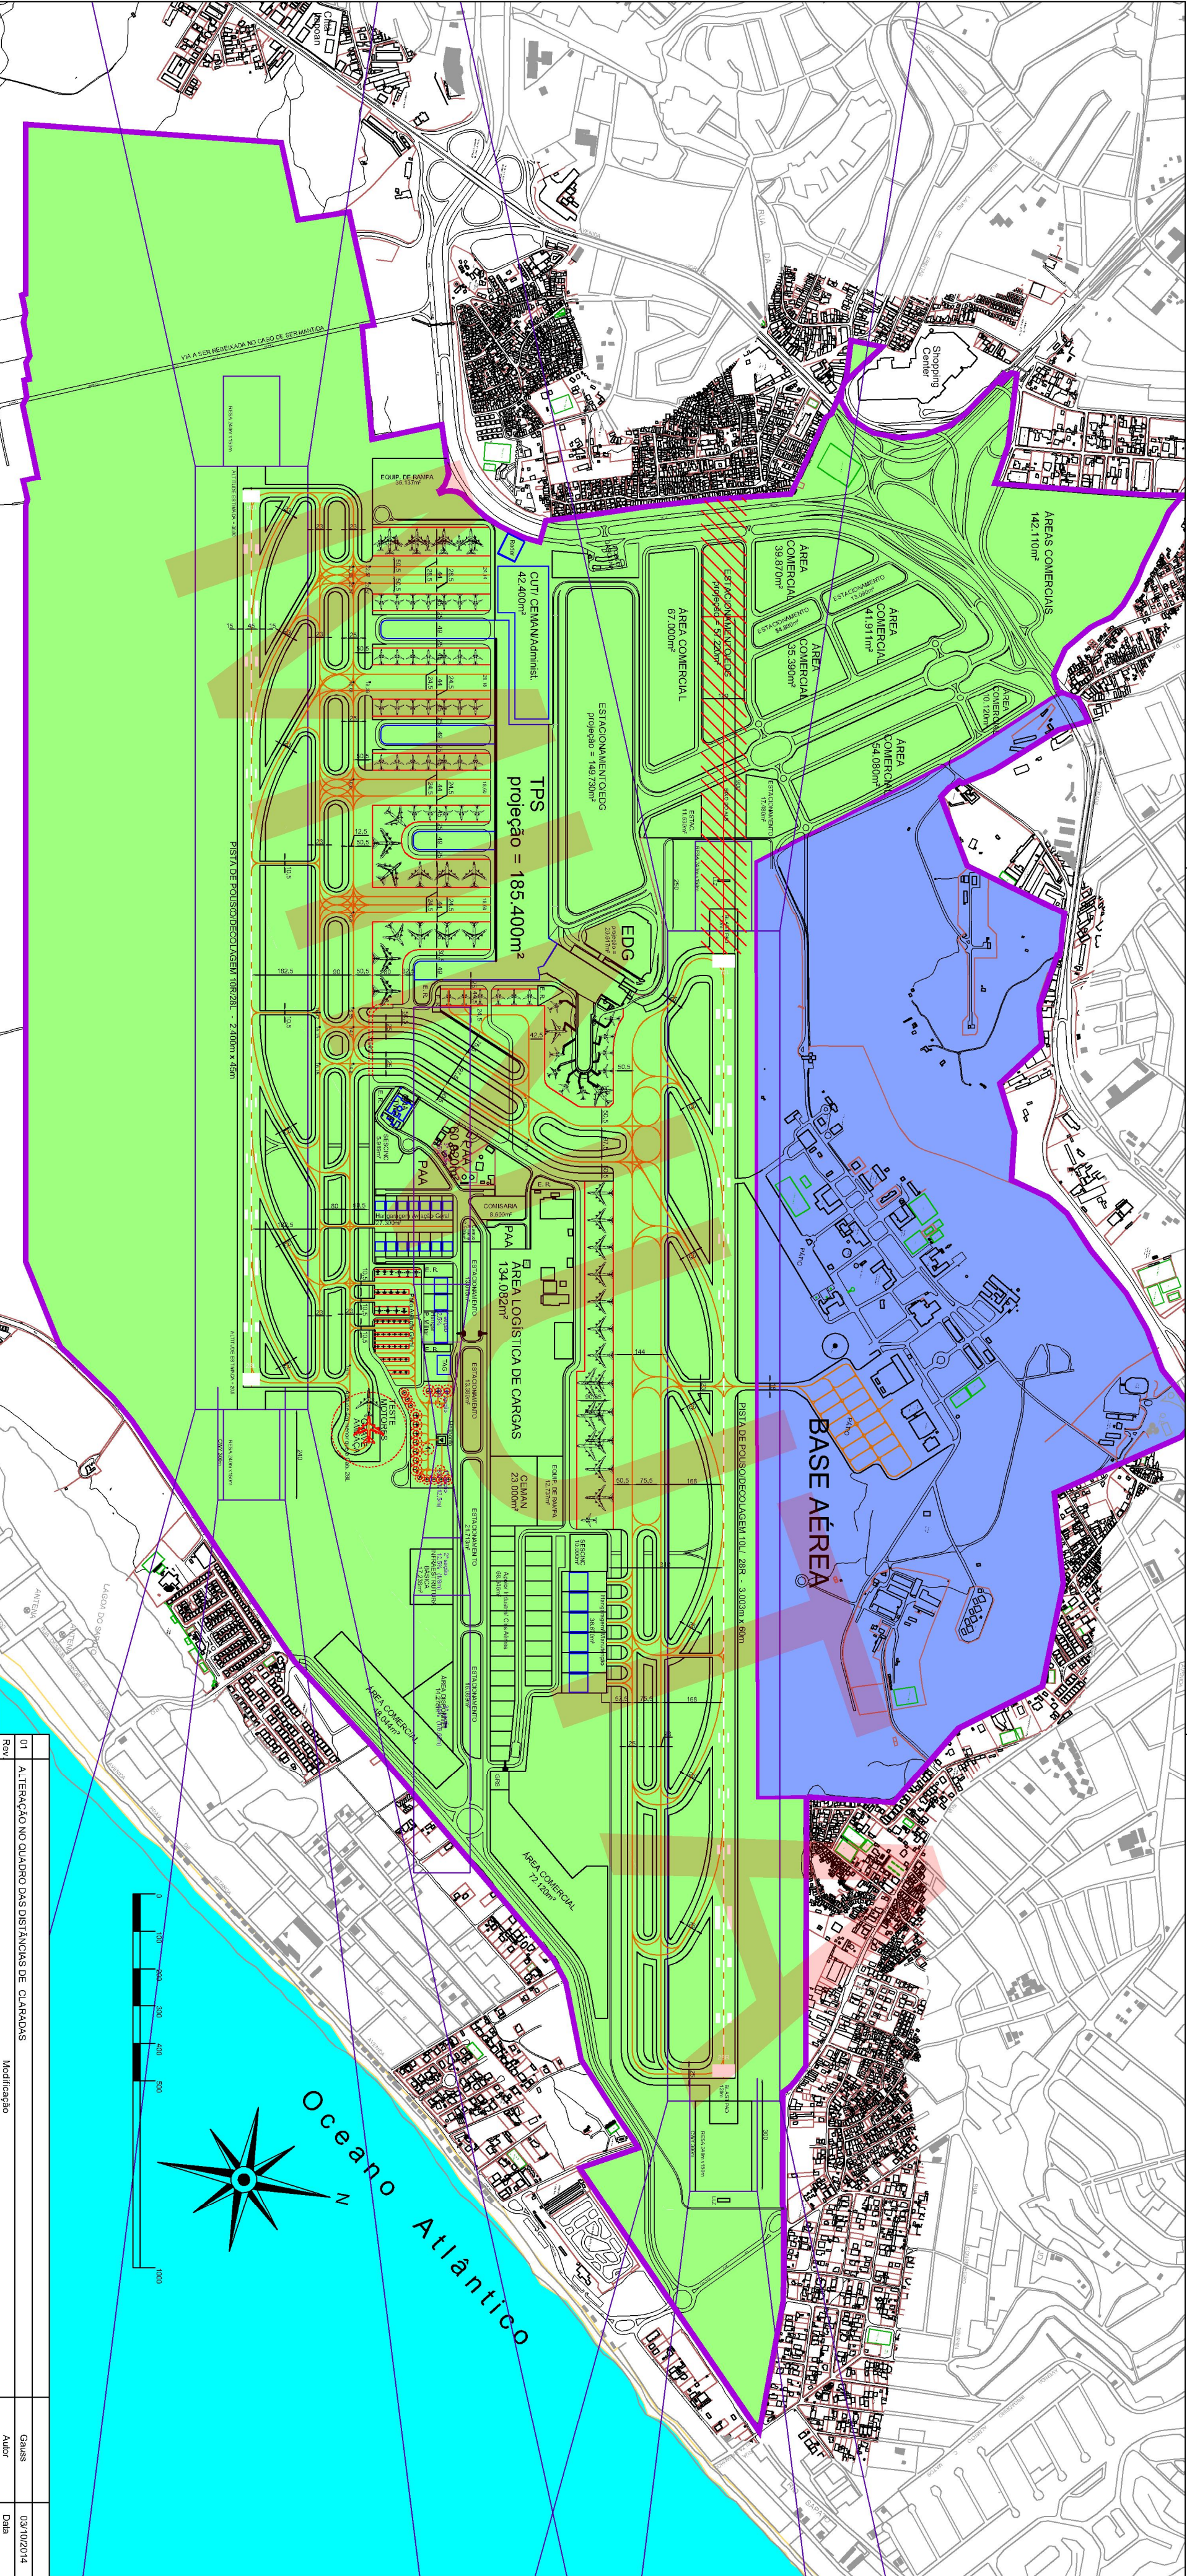

COORDENADAS UTM - SAD 69 - FUSO 39º WEST					
COORDENADAS DAS CABECEIRAS ARBITRADAS DA MALHA					
CABECEIRA	NORTE (Y)	ESTE (X)	ALTITUDE	TORA	ASDA
10L	8.572.625,53	572.059,60	9,20m	3,003m	3,003m
28R	8.573.219,31	575.003,47	19,55m	3,003m	3,003m
10R	8.571.144,82	571.091,15	30,00m	2,400m	2,400m
28L	8.571.619,34	573.443,77	20,50m	2,400m	2,400m

DISTÂNCIAS DECLARADAS					
	TODA	LDA			
10L	3,003m	3,003m	3,003m	3,003m	3,003m
28R	3,003m	3,003m	3,003m	3,003m	3,003m
10R	2,400m	2,400m	2,400m	2,400m	2,400m
28L	2,400m	2,400m	2,400m	2,400m	2,400m

LIMITES DAS ÁREAS DO AEROPORTO	
ÁREA MILITAR	2.122.415,92m ²
ÁREA CIVIL	8.612.024,82m ²
TOTAL	10.734.440,74m ²

GERENTE DE PLANOS DIRETORES	
01	A. TERAÇÃO NO QUADRO DAS DISTÂNCIAS DE CLAVADAS
Rev	Modificação
Ara Lucas Carvalho Moraes 897.100.007/RJ	
AUTORES DO PROJETO Gauss Laubertschew Sanjiao A3705-2 Valeria S. G. F. Brasil Montenegro 8471-DPB	
INFRAERO AEROPORTOS AEROPORTO INTERNACIONAL DE SALVADOR FIGURA 10 - ÁREA PATRIMONIAL PROPOSTA DESENHO ELABORADO PELA DRPD ESCALA 1:12.500	
Gauss	09/10/2014
Autor	Data