


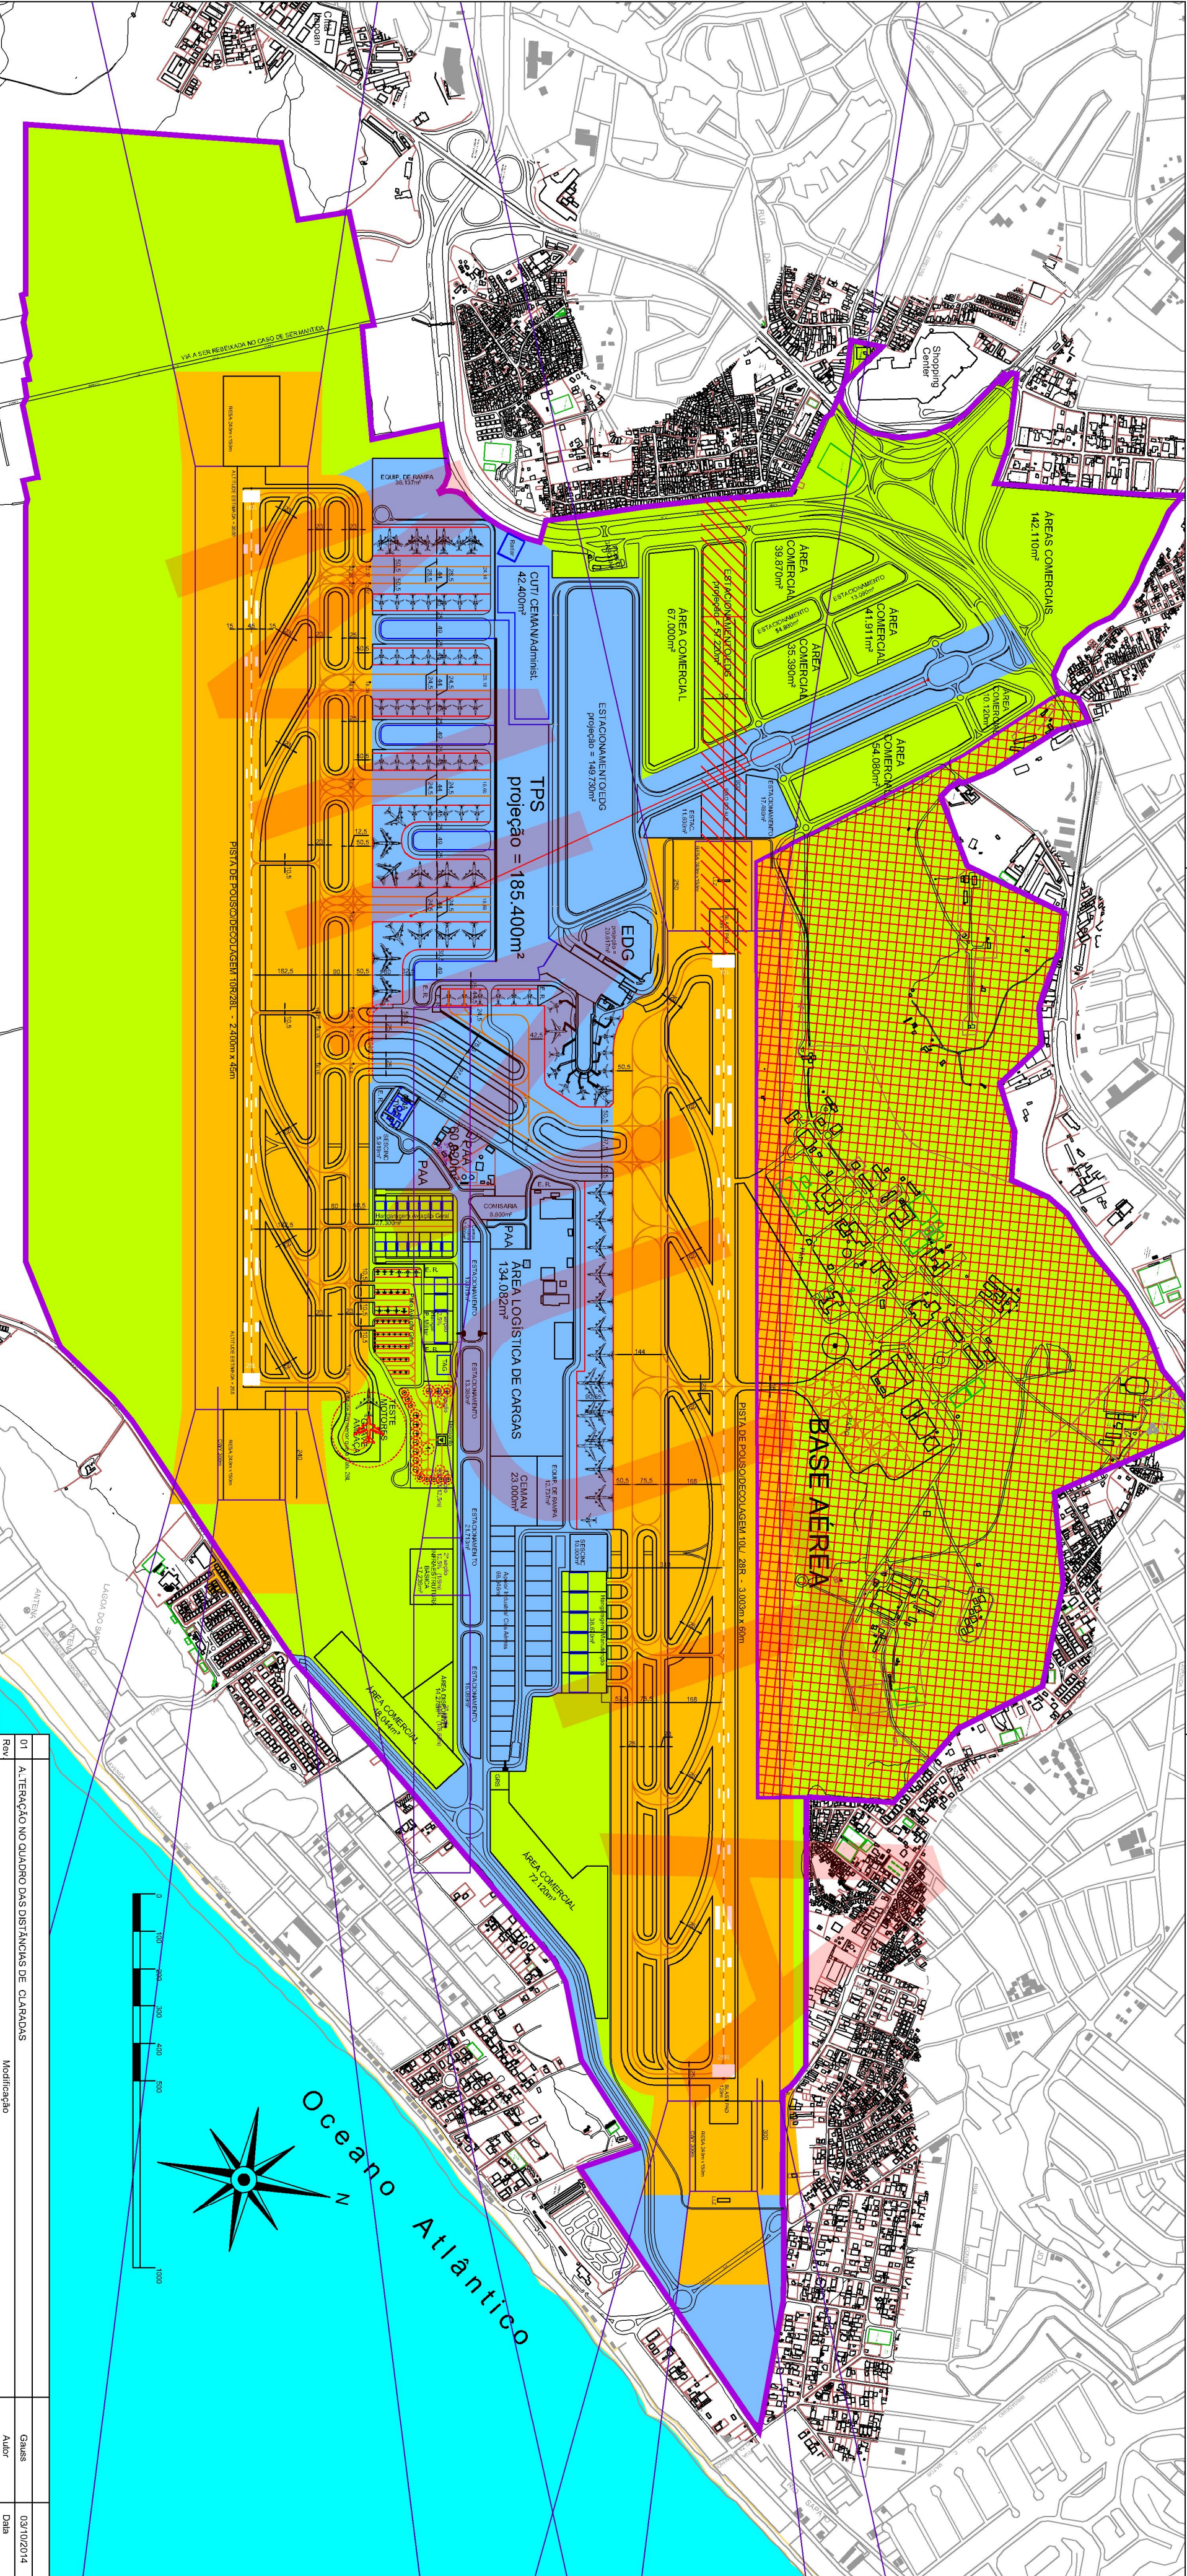

COORDENADAS UTM - SAD 69 - FUSO 39º WEST				
COORDENADAS DAS CABECEIRAS ARBITRADAS DA MALHA				
CABECEIRA	NORTE (Y)	ESTE (X)	ALTITUDE	TORA
10L	8.572.625,53	572.059,60	9,20m	3.003m
28R	8.573.219,31	575.003,47	19,55m	3.003m
10R	8.571.144,82	571.091,15	30,00m	2.400m
28L	8.571.619,34	573.443,77	20,50m	2.400m

DISTÂNCIAS DECLARADAS				
ASDA	TODA	LDA		
3.003m	3.303m	3.003m		
3.003m	3.003m	3.003m		
3.003m	2.700m	2.400m		
2.400m	2.400m	2.400m		

ÁREA DE MANOBRAS

ÁREA TERMINAL

ÁREA SECUNDÁRIA

ÁREA ESPECIAL (MILITAR)

LIMITE DAS ÁREAS DO AEROPORTO

GERENTE DE PLANOS DIRETORES		Modificação	
Rev	01	Guais	09/10/2014
A. ITERAÇÃO NO QUADRO DAS DISTÂNCIAS DE CLAVADAS			
Ara Lucia Carvalho Moraes 897.100.007/RJ			
AUTORES DO PROJETO			
Guais Laudenbach de Sampaio A3705-2			
Valéria S. G. F. Brasil Montenegro 8471-DPB			

**INFRAERO**
AEROPORTOS

AEROPORTO INTERNACIONAL DE SALVADOR
FIGURA 11-Zoneamento Funcional Proposto
DESENHO ELABORADO PELA DRPD
ESCALA 1:12.500 ABR/2014 DES. Nº SY.010 15.66/16594/01