


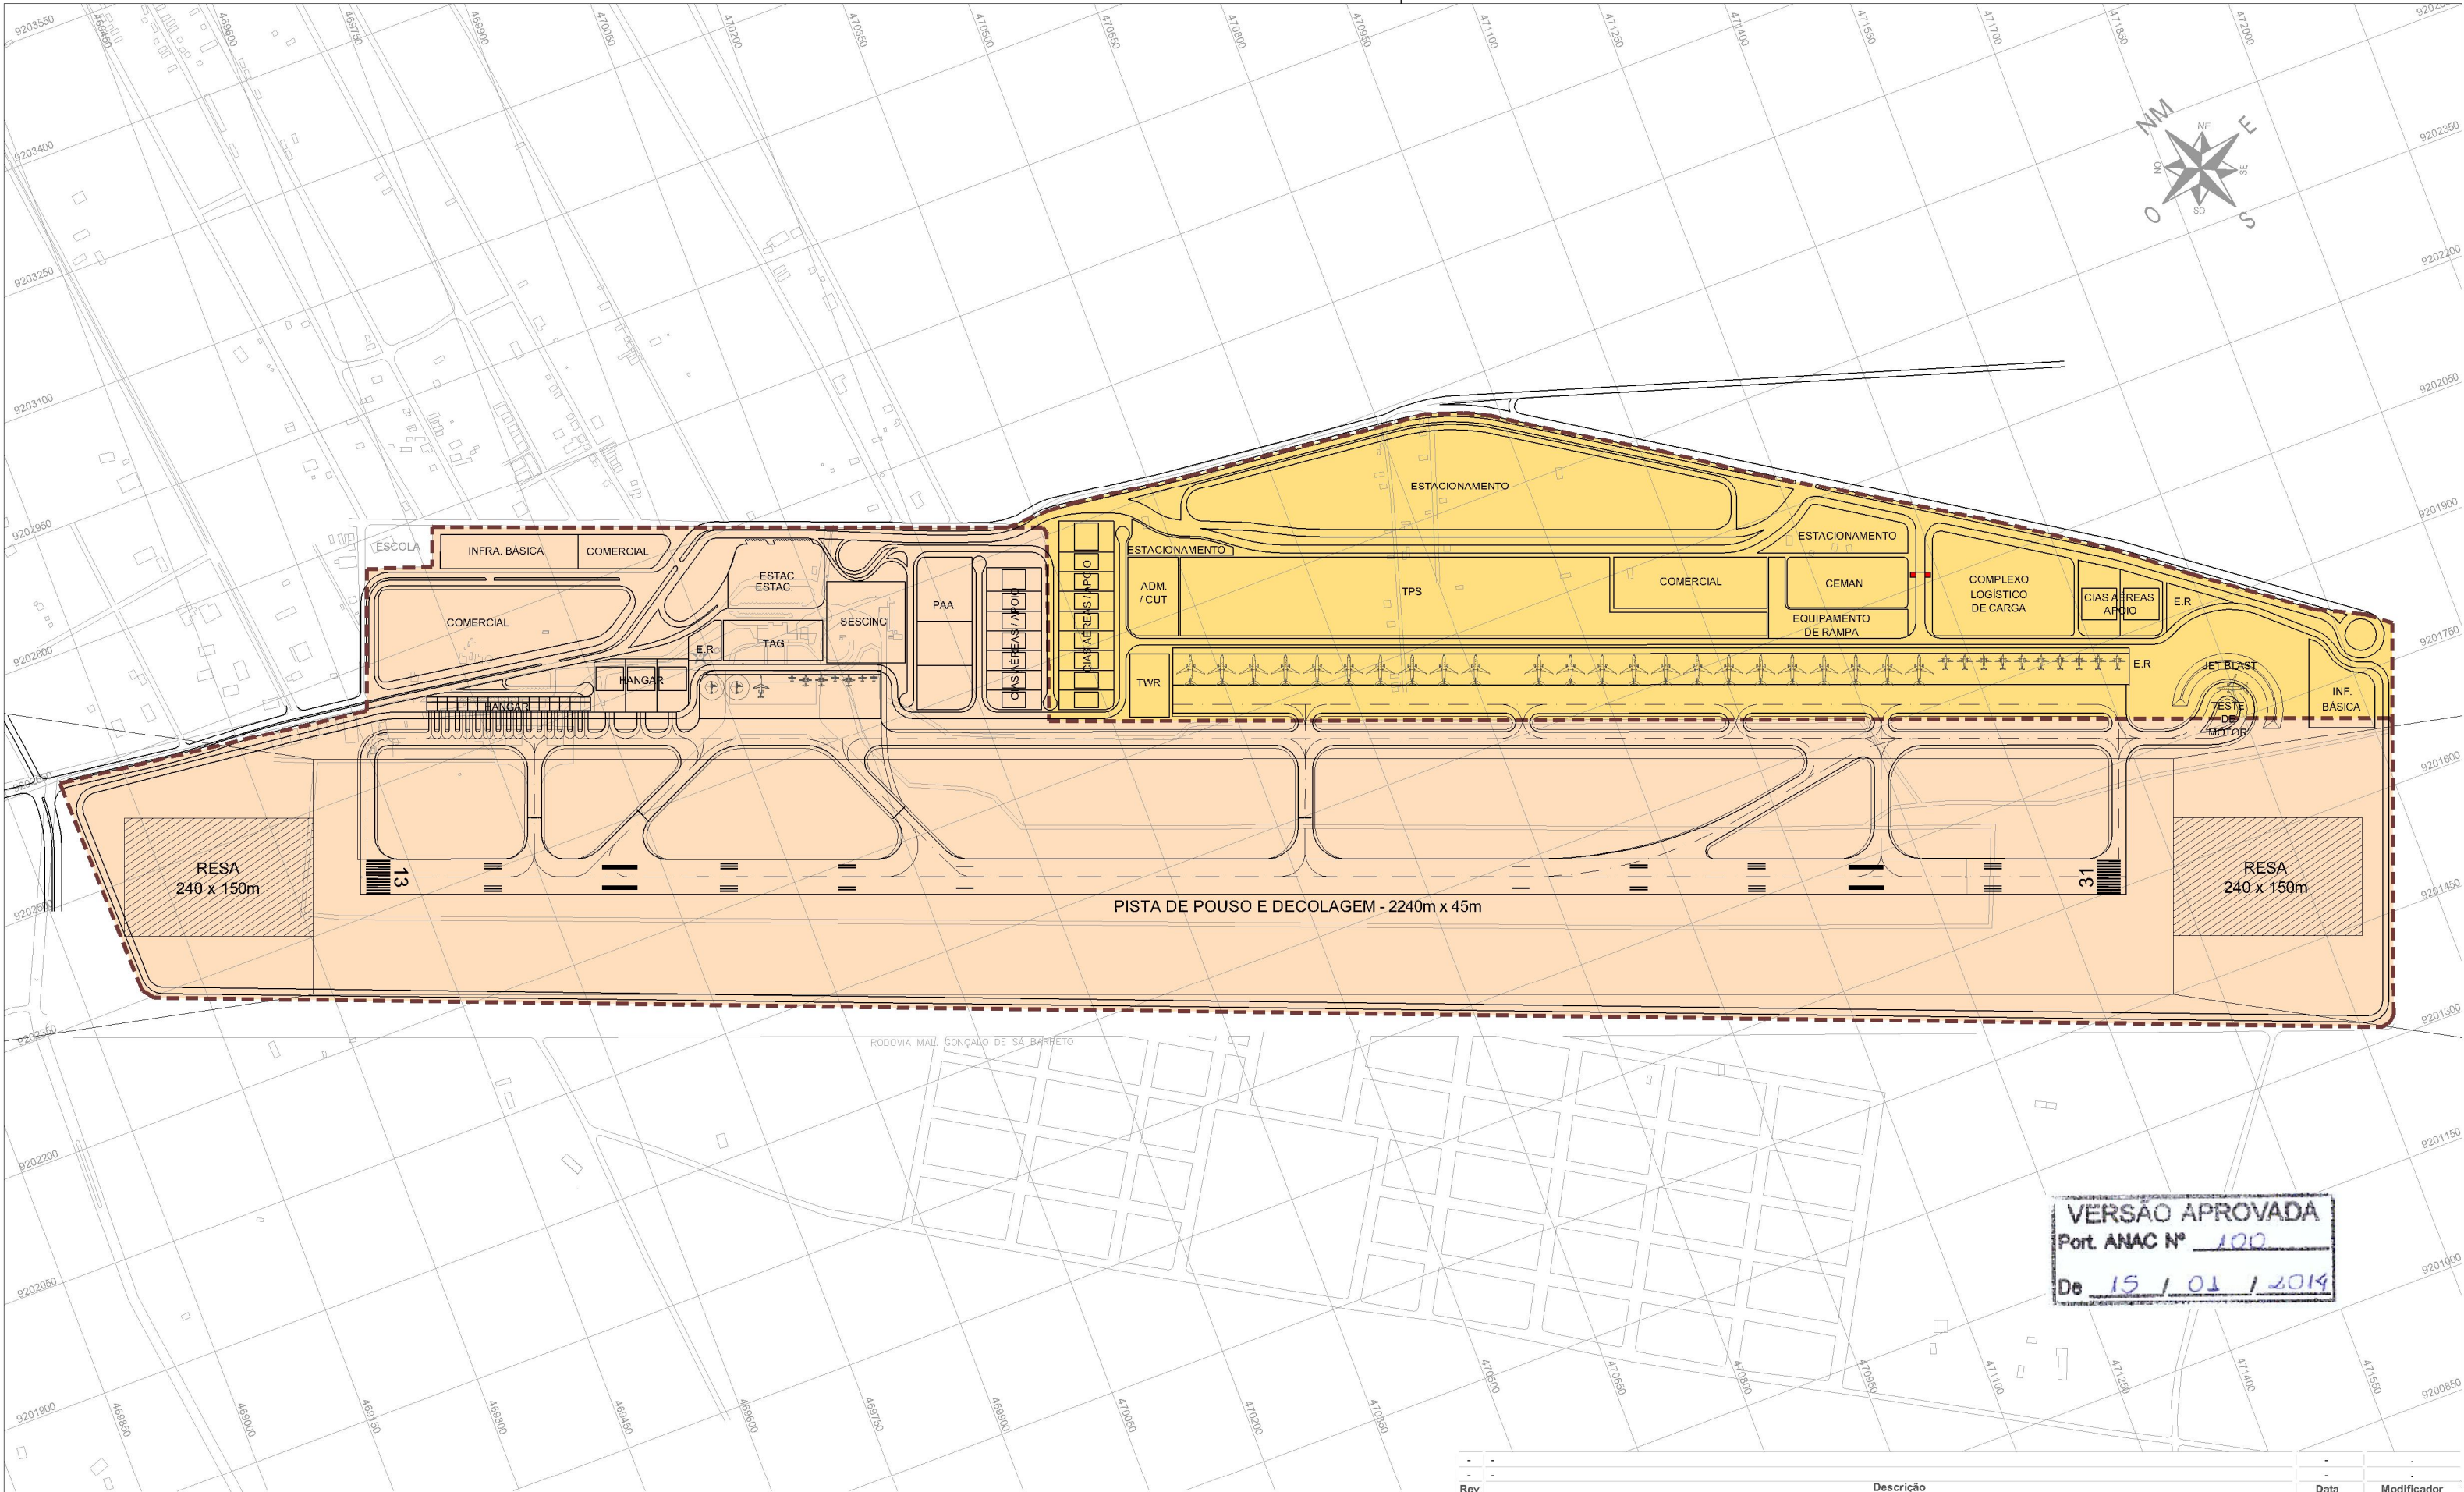

VERSÃO APROVADA  
Port. ANAC Nº 100  
De 15 / 01 / 2019

LEGENDA

- ÁREA PATRIMONIAL ATUAL - 1.284.465 m²
- ÁREA DE EXPANSÃO PROPOSTA (DECRETO Nº 508/2011 - UTILIDADE PÚBLICA) - 486.000 m²

| Rev | Descrição                                                                             | Data | Modificador |
|-----|---------------------------------------------------------------------------------------|------|-------------|
| -   | GERENTE DE PLANOS DIRETORES                                                           |      |             |
| -   | Ana Lucia Carvalho Moraes                                                             |      |             |
| -   | CREA 987100007 RJ                                                                     |      |             |
|     |  |      |             |
|     | RUBRICA                                                                               |      |             |
| -   | AUTORES DO PROJETO                                                                    |      |             |
| -   | Eduardo Augusto Faccin                                                                |      |             |
| -   | CREA 193396/D SP                                                                      |      |             |
| -   | Valéria S. G. F. Brasil Montenegro                                                    |      |             |
| -   | CREA 8471-D PB                                                                        |      |             |
|     |  |      |             |
|     | RUBRICA                                                                               |      |             |
|     |  |      |             |
|     | RUBRICA                                                                               |      |             |



**AEROPORTO DE JUAZEIRO DO NORTE**  
PLANO DIRETOR  
FIGURA 11 - ÁREA PATRIMONIAL PROPOSTA  
DESENHO ELABORADO PELA DRPD  
ESCALA 1:7.500 AGOSTO/2013 DES Nº JU.01/003.36/00511/00