


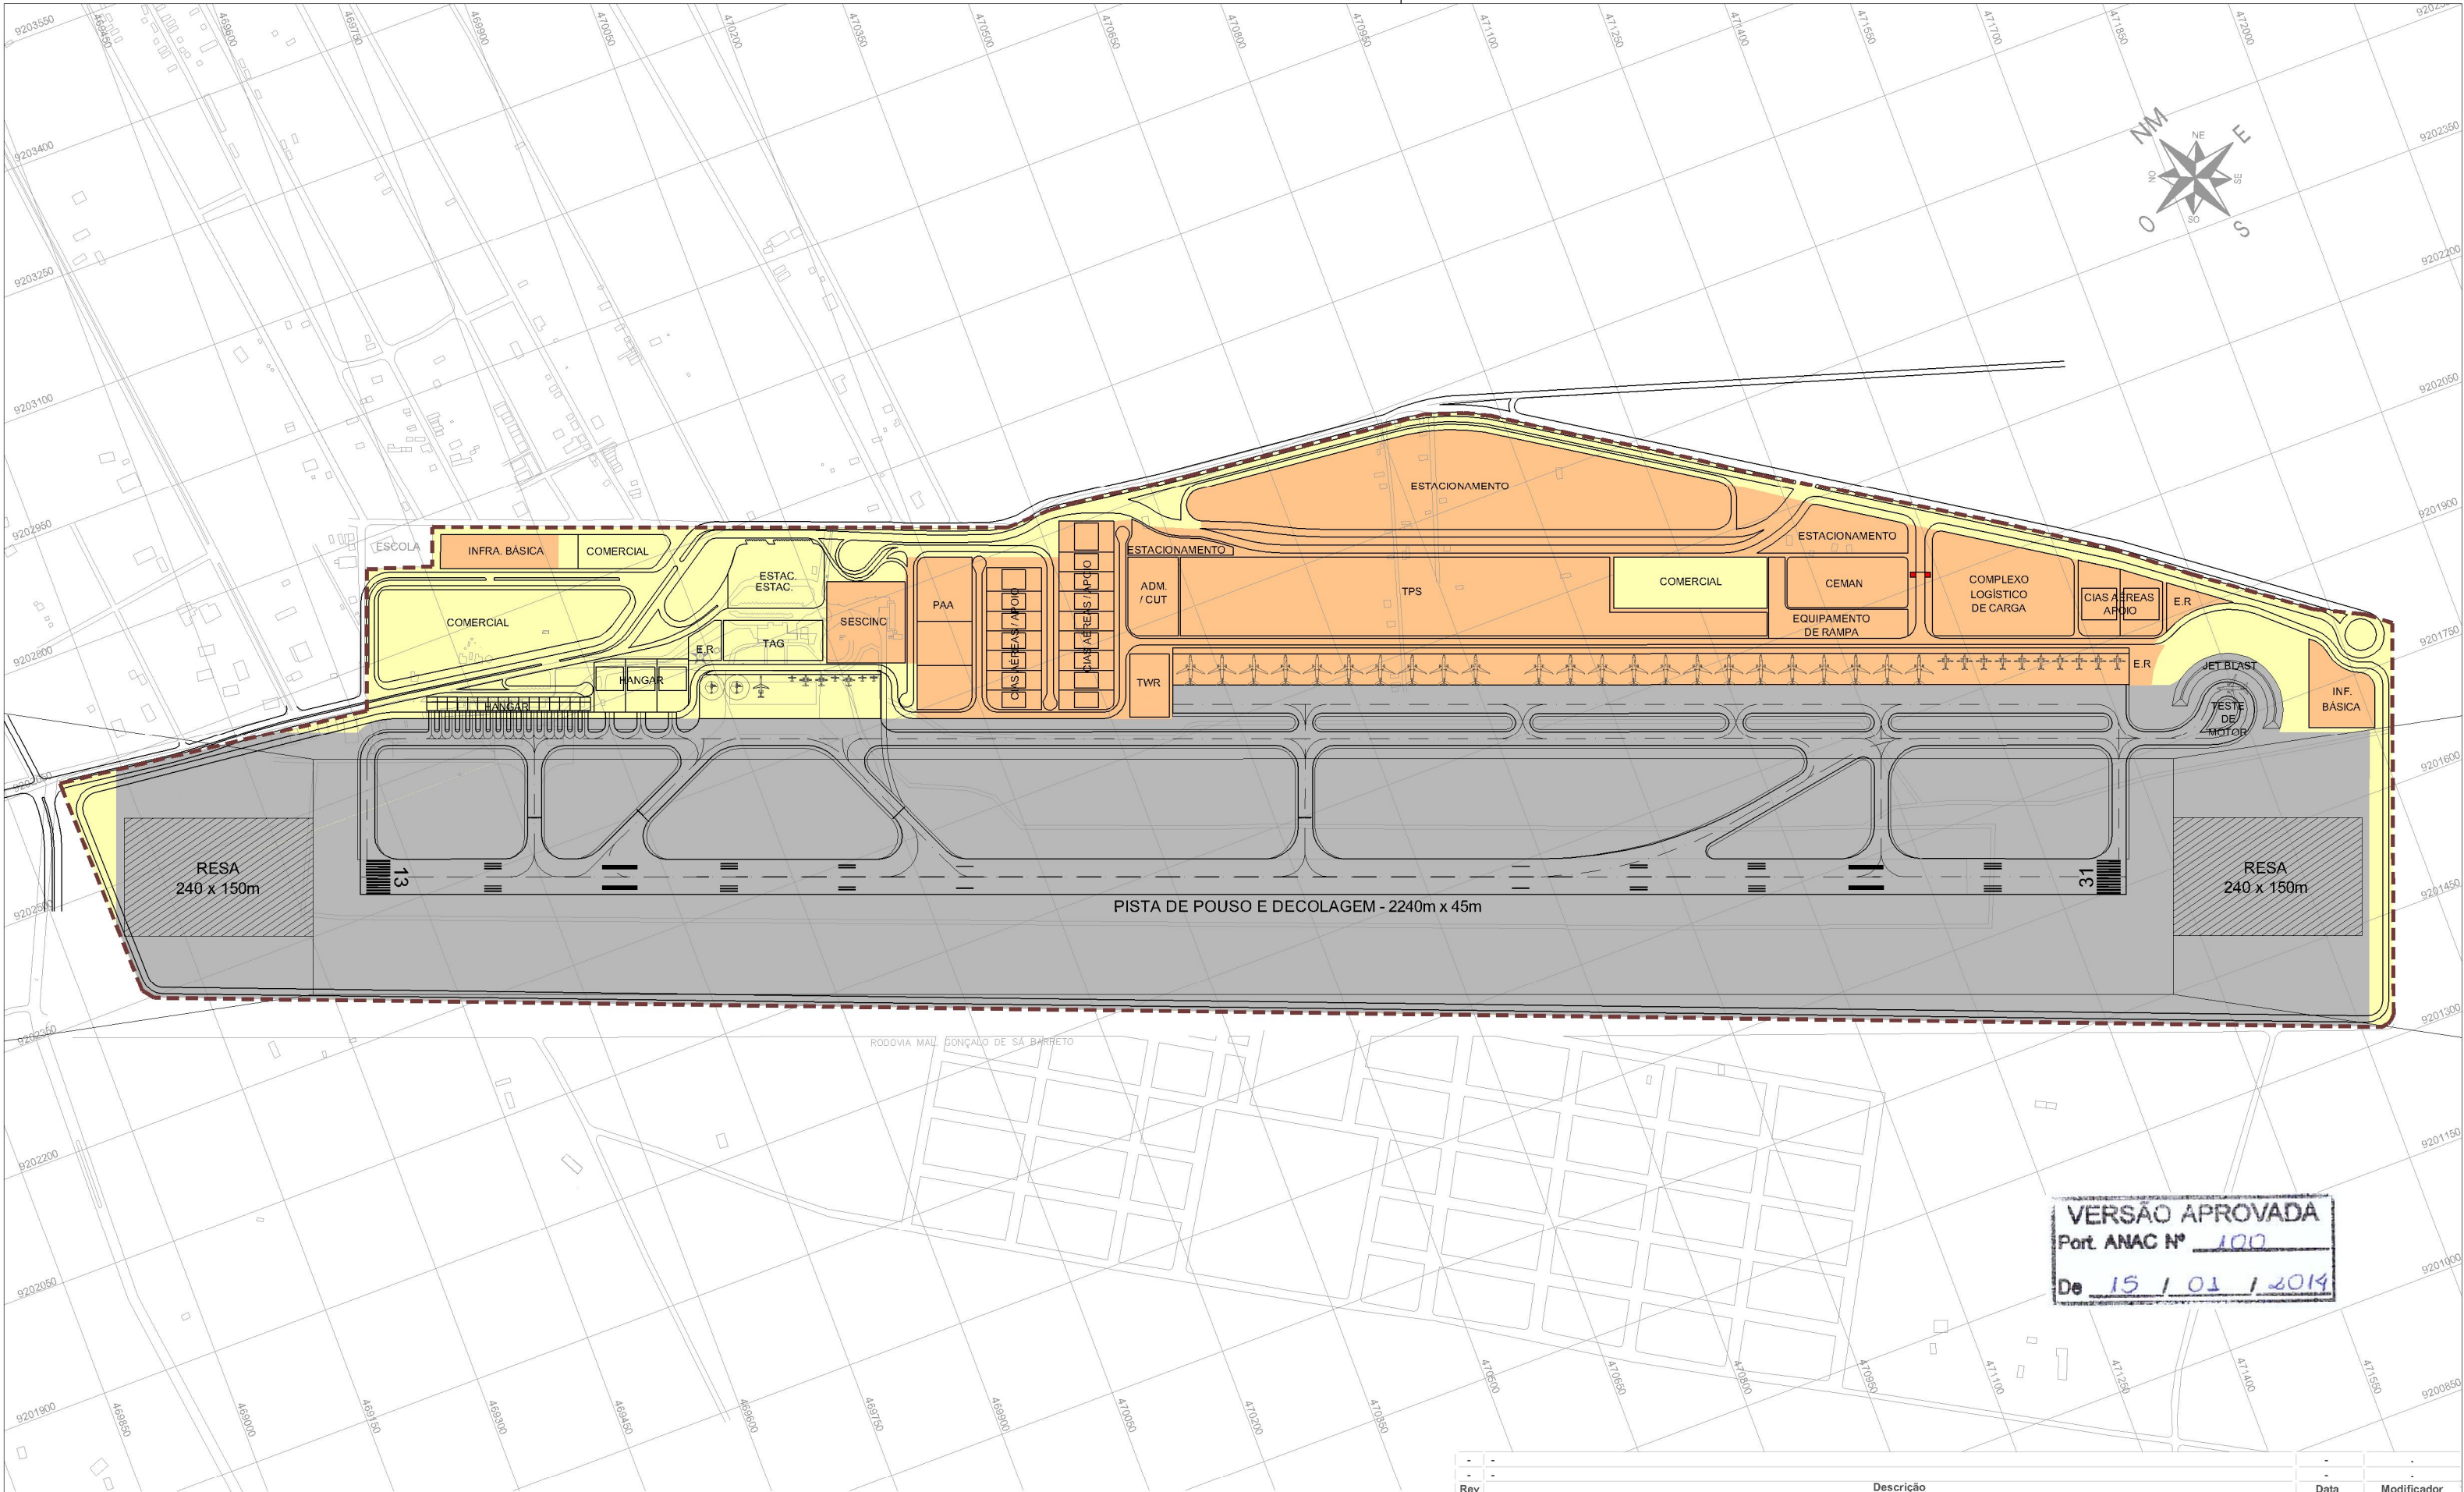

VERSÃO APROVADA
Port. ANAC Nº 100
De 15 / 01 / 2014

ZONEAMENTO FUNCIONAL DO AEROPORTO

- ÁREA DE MANOBRAS
- ÁREA SECUNDÁRIA
- ÁREA TERMINAL

Rev	Descrição	Data	Modificador
-	GERENTE DE PLANOS DIRETORES		
-	Ana Lucia Carvalho Moraes		
-	CREA 987100007 RJ		
-	RUBRICA		
-	AUTORES DO PROJETO		
-	Eduardo Augusto Faccin		
-	CREA 193396/D SP		
-	Valéria S. G. F. Brasil Montenegro		
-	CREA 8471-D PB		
-	RUBRICA		
-	INFRAERO AEROPORTOS		
-	AEROPORTO DE JUAZEIRO DO NORTE		
-	PLANO DIRETOR		
-	FIGURA 12 - ZONEAMENTO FUNCIONAL PROPOSTO		
-	DESENHO ELABORADO PELA DRPD		
-	ESCALA 1:7.500 AGOSTO/2013 DES Nº JU.01/015.66/00512/00		