


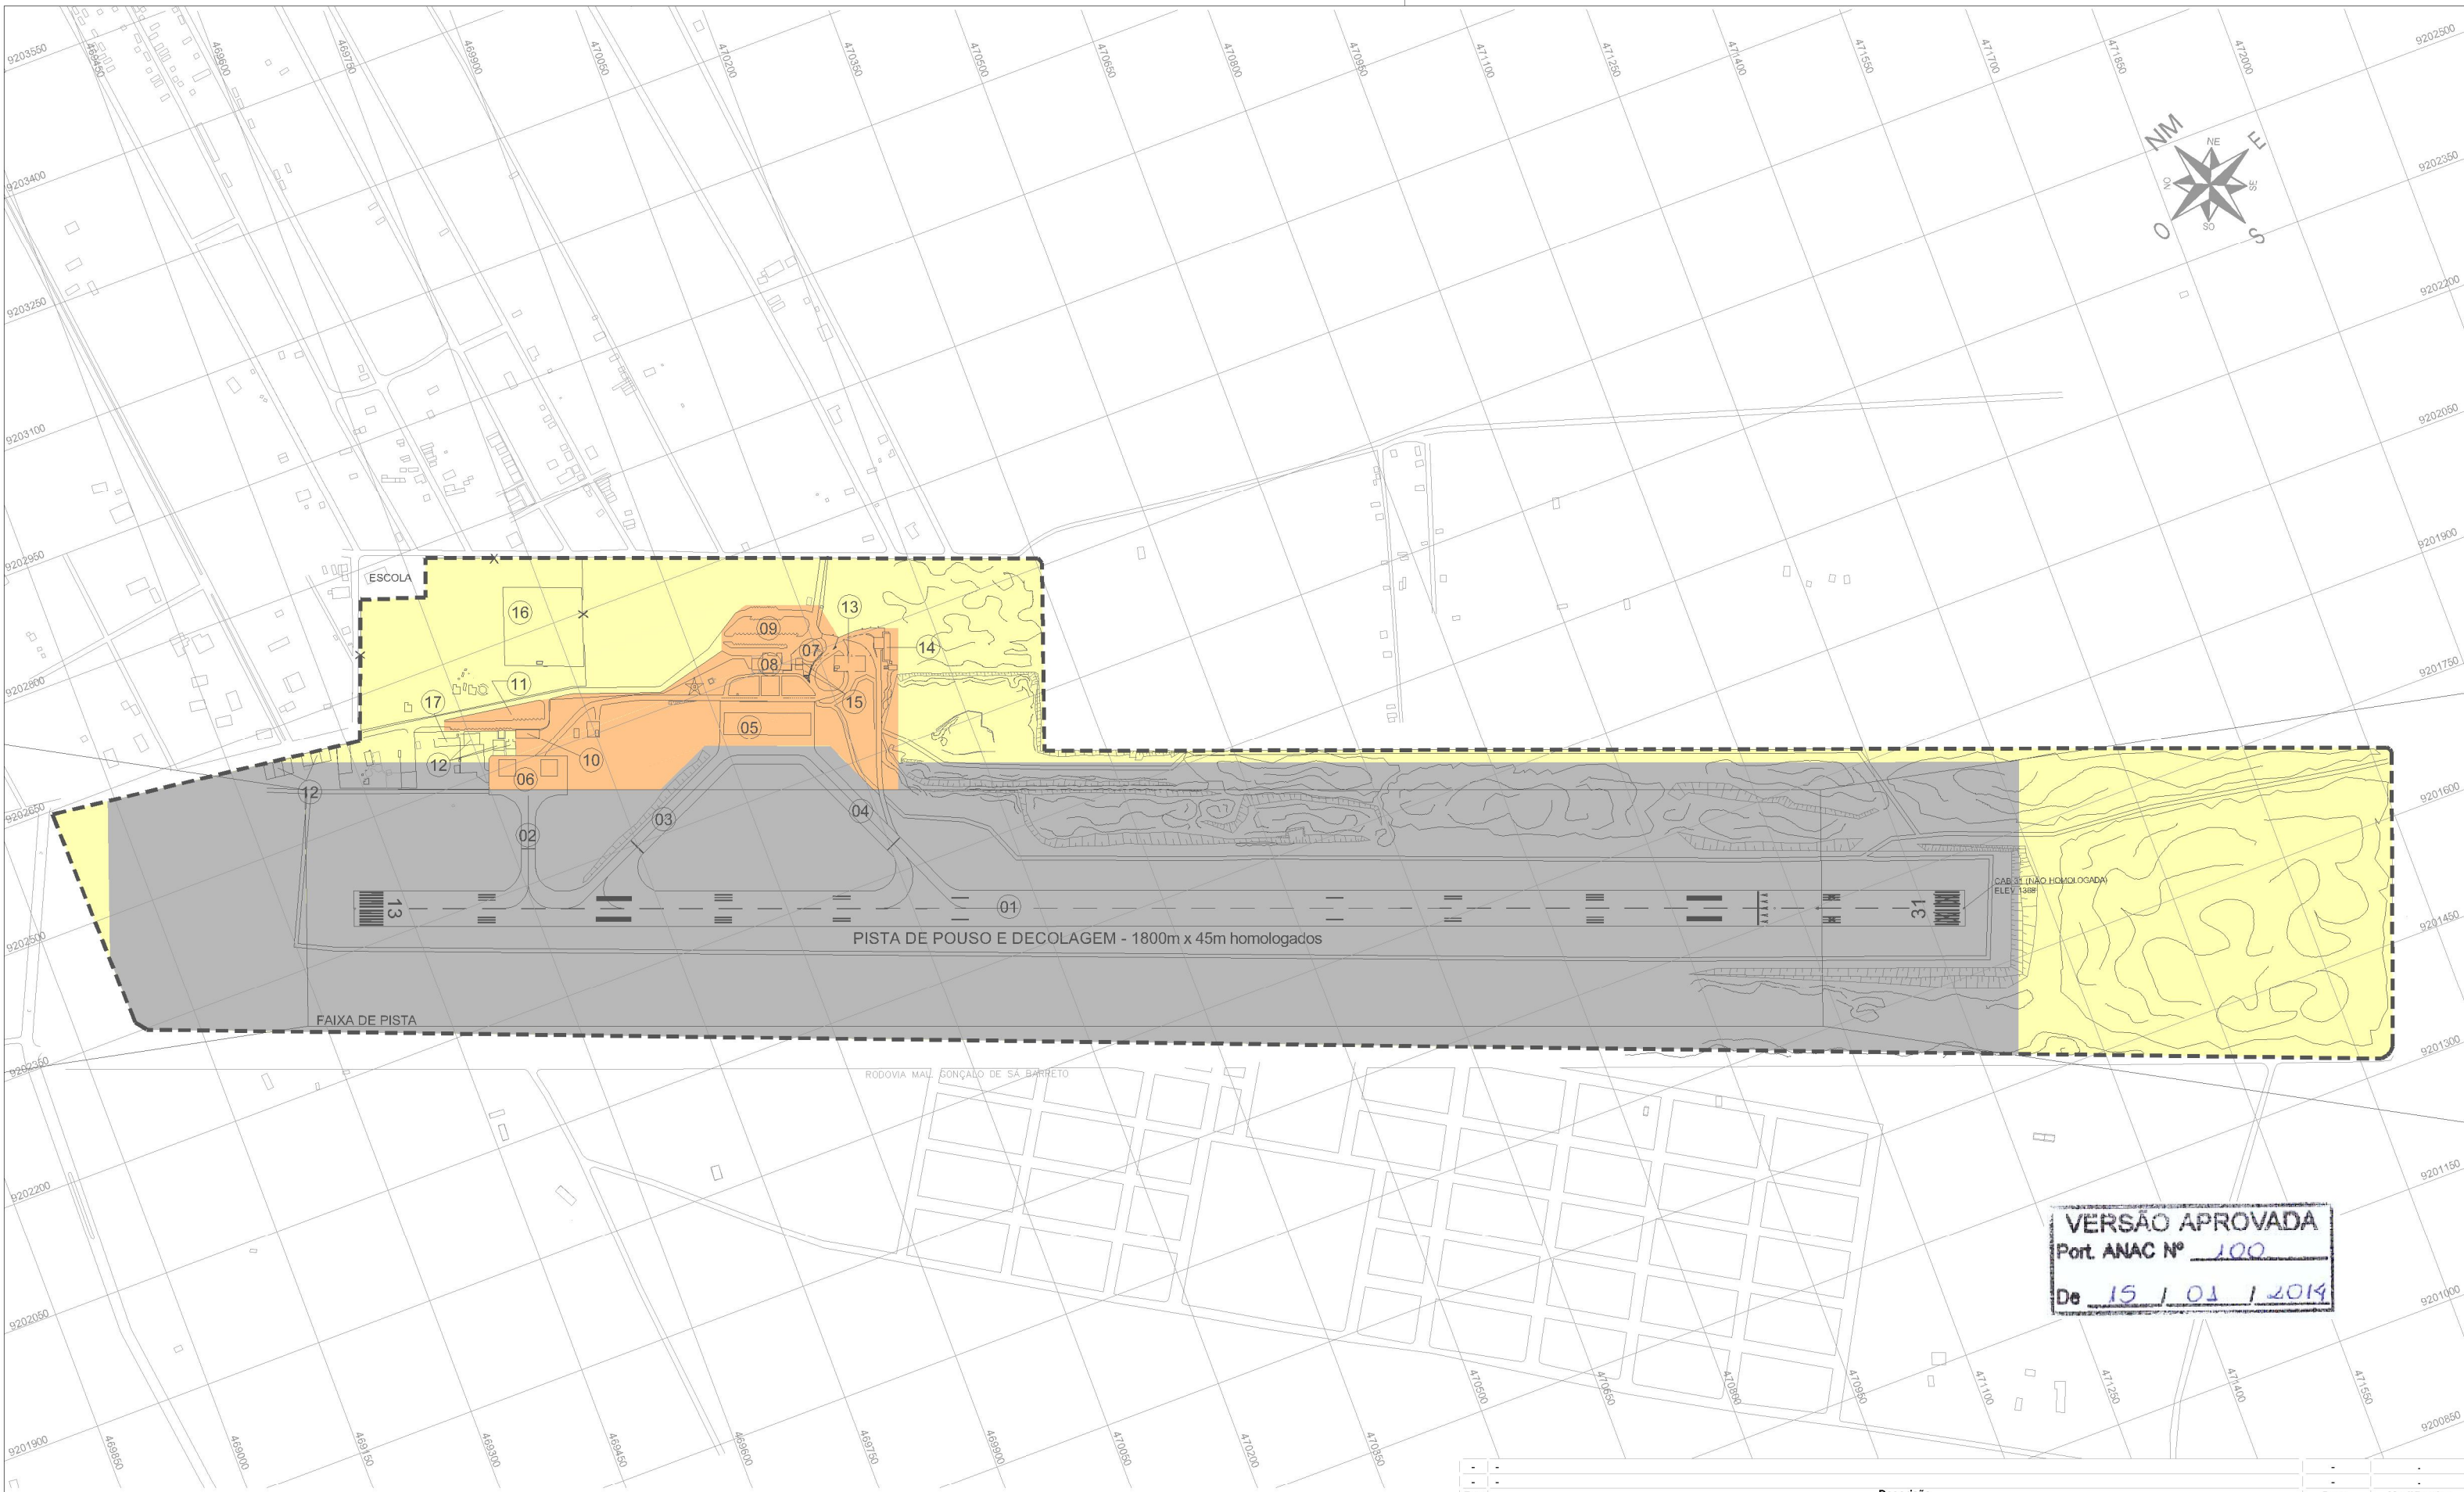

ZONEAMENTO FUNCIONAL DO AEROPORTO

- ÁREA DE MANOBRAS
- ÁREA SECUNDÁRIA
- ÁREA TERMINAL

LEGENDA

- 01- PISTA DE POUSO E DECOLAGEM (1800m x 45m)

02- PISTA DE TÁXI "A" (119m x 17m)

03- PISTA DE TÁXI "B" (234m x 23m)

04- PISTA DE TÁXI "C" (234m x 23m)

05- PÁTIO DE ESTACIONAMENTO DE AERONAVES 1

06- PÁTIO DE ESTACIONAMENTO DE AERONAVES 2

07- PÁTIO DE EQUIPAMENTOS DE RAMPA

08- TERMINAL DE PASSAGEIROS (TPS)

09- ESTACIONAMENTO DO TPS
- 10- AEROCLOUBE

11- ESTACIONAMENTO DO AEROCLOUBE

12- HANGARES

13- PARQUE DE ABASTECIMENTO DE AERONAVES (PAA)

14- SERVIÇO DE SALVAMENTO E COMBATE A INCÊNDIO (SESCINC)

15- COMPANHIAS AÉREAS

16- NDB

17- ALOJAMENTO

Rev	Descrição	Data	Modificador
GERENTE DE PLANOS DIRETORES	Ana Lucia Carvalho Moraes CREA 987100007 RJ		
AUTORES DO PROJETO	Eduardo Augusto Faccin CREA 193396/D SP Valéria S. G. F. Brasil Montenegro CREA 8471-D PB		

INFRAERO
AEROPORTOS
AEROPORTO DE JUAZEIRO DO NORTE
PLANO DIRETOR
FIGURA 2 - ZONEAMENTO FUNCIONAL ATUAL
DESENHO ELABORADO PELA DRPD
ESCALA 1:7.500 AGOSTO/2013 DES Nº JU.01/015.66/00502/00