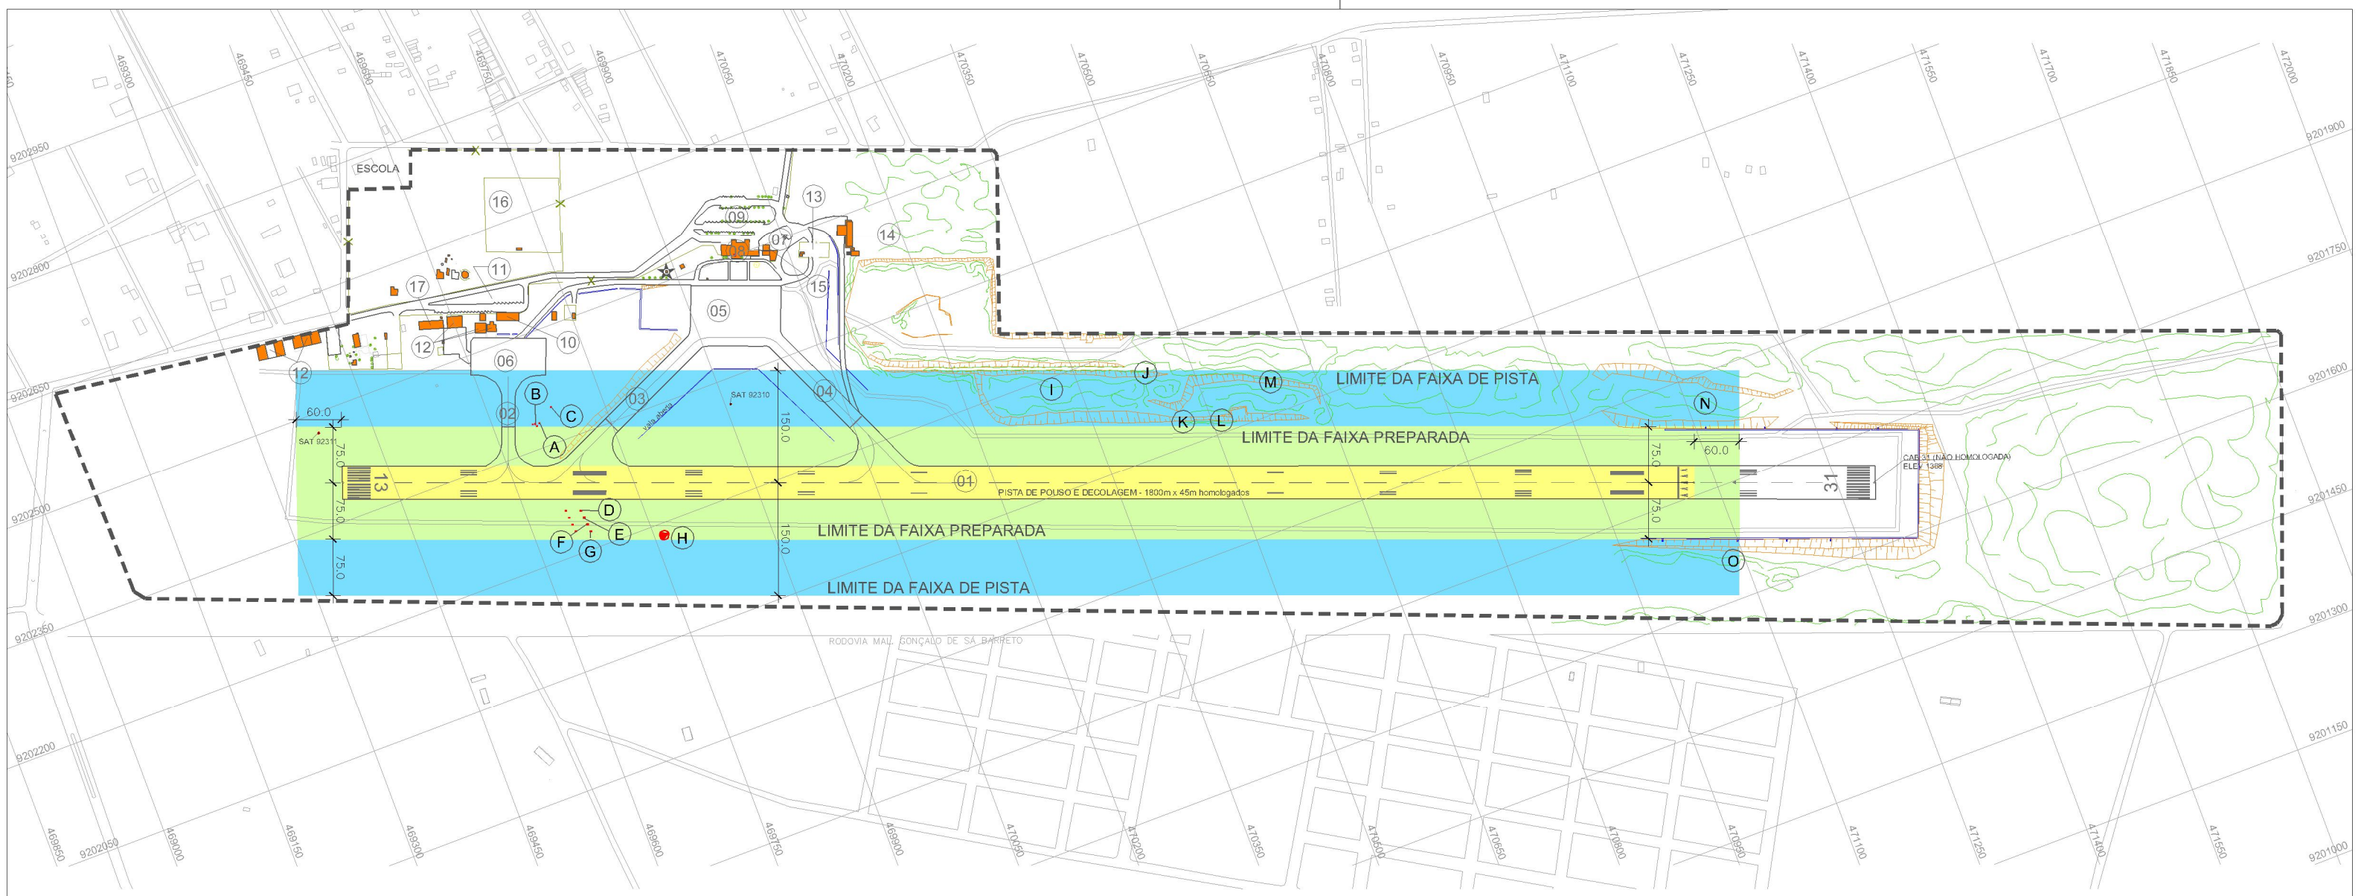

Letra	Equipamento	Localização Coord. Plana Leste (E)	Localização Coord. Plana Norte (N)	Altitude Topo (m)	Altitude da Base (m)	Frangível	Não Frangível
A	TELEPLUVIÔMETRO	469660,11	9202382,59	421,09	422,39	X	
B	HOBECO	469654,46	9202383,52	421,12	427,76	X	
C	ANEMÔMETRO	469681,86	9202397,11	420,72	427,89	X	
D	PAPI (CX-1)	469669,76	9202252,93	-	422,37	X	
E	PAPI (CX-2)	469670,72	9202242,93	-	422,16	X	
F	PAPI (CX-3)	469671,72	9202232,92	-	422,02	X	
G	PAPI (CX-4)	469672,84	9202222,90	-	421,91	X	
H	BIRUTA	469763,16	9202169,53	422,06	429,93	X	

Letra	Obstáculo/Irregularidade	Localização Coord. Plana Leste (E)	Localização Coord. Plana Norte (N)	Altitude Topo (m)	Altura em relação a cota da pista (m)
I	CRATERA	470312,7190	9202183,4150	419,559	-4,531
J	VEGETAÇÃO	470441,1690	9202162,1600	426,544	3,684
K	VEGETAÇÃO	470462,5090	9202083,1350	424,288	1,928
L	VEGETAÇÃO	470510,4710	9202065,9010	423,419	1,579
M	TALUDE (PÉ)	470590,2560	9202089,3890	416,788	-4,552
N	CRATERA	471124,0090	9201860,3800	412,804	-4,536
O	TALUDE (PÉ)	471083,4120	9201650,0050	410,939	-6,401

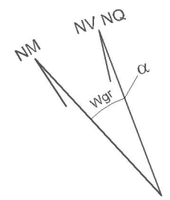

NM - NORTE MAGNÉTICO
NV - NORTE VERDADEIRO
NQ - NORTE DA QUADRÍCULA
PROJEÇÃO HORIZONTAL - UTM
DATUM HORIZONTAL - SAD 69
MERIDIANO CENTRAL - 039° Wgr
DECLINAÇÃO MAGNÉTICA (Wgr) -22°08' W (2008)
(fonte: Observatório Nacional) - Associado às coordenadas do ARP da carta ADC publicada em 20/11/08.
CONVERGÊNCIA MERIDIANA (α) - "0° 2' 3.5"
Associada ao centro da carta

VERSÃO APROVADA
Port. ANAC Nº 100
De 15 / 01 / 2014

LEGENDA

01- PISTA DE POUSO E DECOLAGEM (1800m x 45m)
02- PISTA DE TÁXI "A" (119m x 17m)
03- PISTA DE TÁXI "B" (234m x 23m)
04- PISTA DE TÁXI "C" (234m x 23m)
05- PÁTIO DE ESTACIONAMENTO DE AERONAVES 1
06- PÁTIO DE ESTACIONAMENTO DE AERONAVES 2
07- PÁTIO DE EQUIPAMENTOS DE RAMPA
08- TERMINAL DE PASSAGEIROS (TPS)
09- ESTACIONAMENTO DO TPS
10- AEROCLUBE
11- ESTACIONAMENTO DO AEROCLUBE
12- HANGARES
13- PARQUE DE ABASTECIMENTO DE AERONAVES (PAA)
14- SERVIÇO DE SALVAMENTO E COMBATE A INCÊNDIO (SESCINC)
15- COMPANHIAS AÉREAS
16- NDB
17- ALOJAMENTO

Ponto de Referência do Aeródromo: 07°13'06" S / 39°16'18" W

Pista/Cab	Coordenadas Planas (UTM) Norte (N)	Coordenadas Planas (UTM) Leste (E)	Altitude	Distâncias Declaradas (m) TORA	ASDA	TODA	LDA	Zona de Parada	Zona Livre de Obstáculo
13	9.202.399,45	469.386,85	423,92	1800	1800	1800	1800	Não	Não
31	9.201.766,92	471.071,07	417,05	1800	1800	1800	1800	Não	Não

Rev	Descrição	Data	Modificador
-	-	-	-
-	-	-	-

GERENTE DE PLANOS DIRETORES
Ana Lucia Carvalho Moraes
CREA 987100007 RJ — RUBRICA

AUTORES DO PROJETO
Eduardo Augusto Faccin
CREA 193396/D SP — RUBRICA
Valéria S. G. F. Brasil Montenegro
CREA 8471-D PB — RUBRICA

INFRAERO AEROPORTOS

AEROPORTO DE JUAZEIRO DO NORTE

PLANO DIRETOR
FIGURA 3 - SITUAÇÃO ATUAL - ÁREAS DE SEGURANÇA
DESENHO ELABORADO PELA DRPD
ESCALA 1:7.500 AGOSTO/2013 DES Nº JU.01/015.01/00503/00