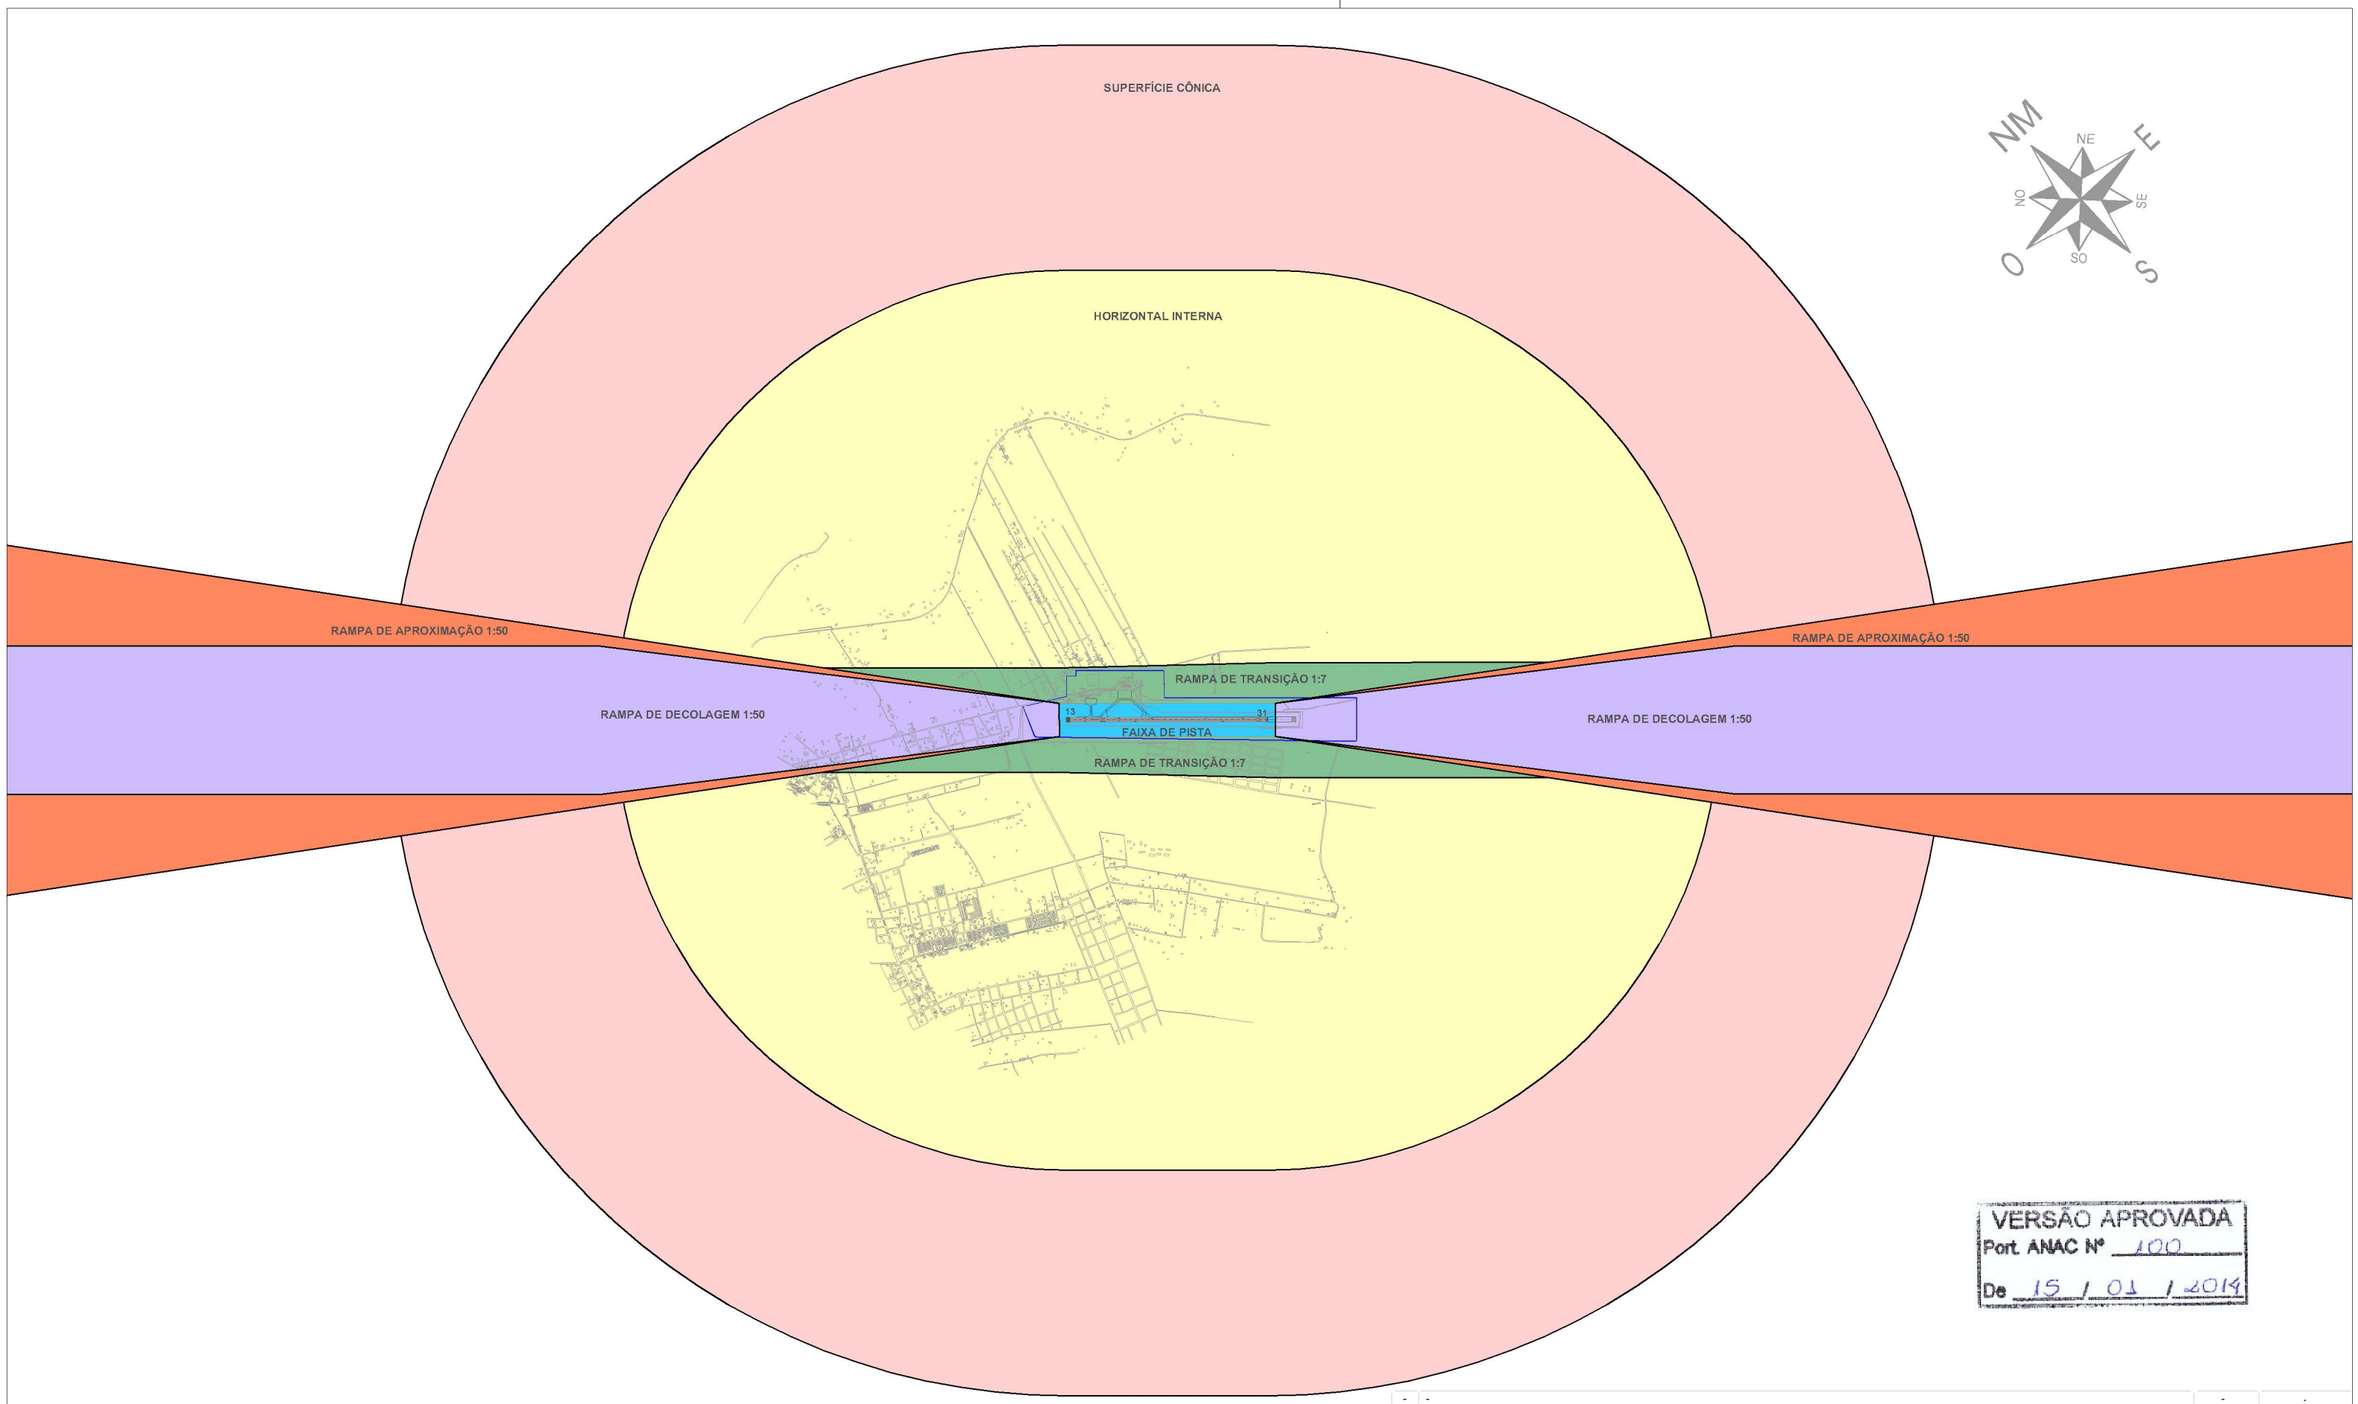

VERSÃO APROVADA
Port. ANAC Nº 100
De 15 / 01 / 2014

Rev	Descrição	Data	Modificador
-	-	-	-
-	-	-	-

Ponto de Referência do Aeródromo: 07°13'06" S / 39°16'18" W

Pista/Cab	Coordenadas Planas (UTM)		Altitude	Distâncias Declaradas (m)				Zona de Parada	Zona Livre de Obstáculo
	Norte (N)	Leste (E)		TORA	ASDA	TODA	LDA		
13	9.202.399,45	469.386,85	423,92	1800	1800	1800	1800	Não	Não
31	9.201.766,92	471.071,07	417,05	1800	1800	1800	1800	Não	Não

GERENTE DE PLANOS DIRETORES

Ana Lucia Carvalho Moraes
CREA 987100007 RJ — RUBRICA

AUTORES DO PROJETO

Eduardo Augusto Faccin
CREA 193396/D SP — RUBRICA

Valéria S. G. F. Brasil Montenegro
CREA 8471-D PB — RUBRICA

INFRAERO AEROPORTOS

AEROPORTO DE JUAZEIRO DO NORTE

PLANO DIRETOR
FIGURA 4 - SITUAÇÃO ATUAL - PZPA
DESENHO ELABORADO PELA DRPD
ESCALA 1:50.000 AGOSTO/2013 DES Nº JU.01/004.01/00504/00