


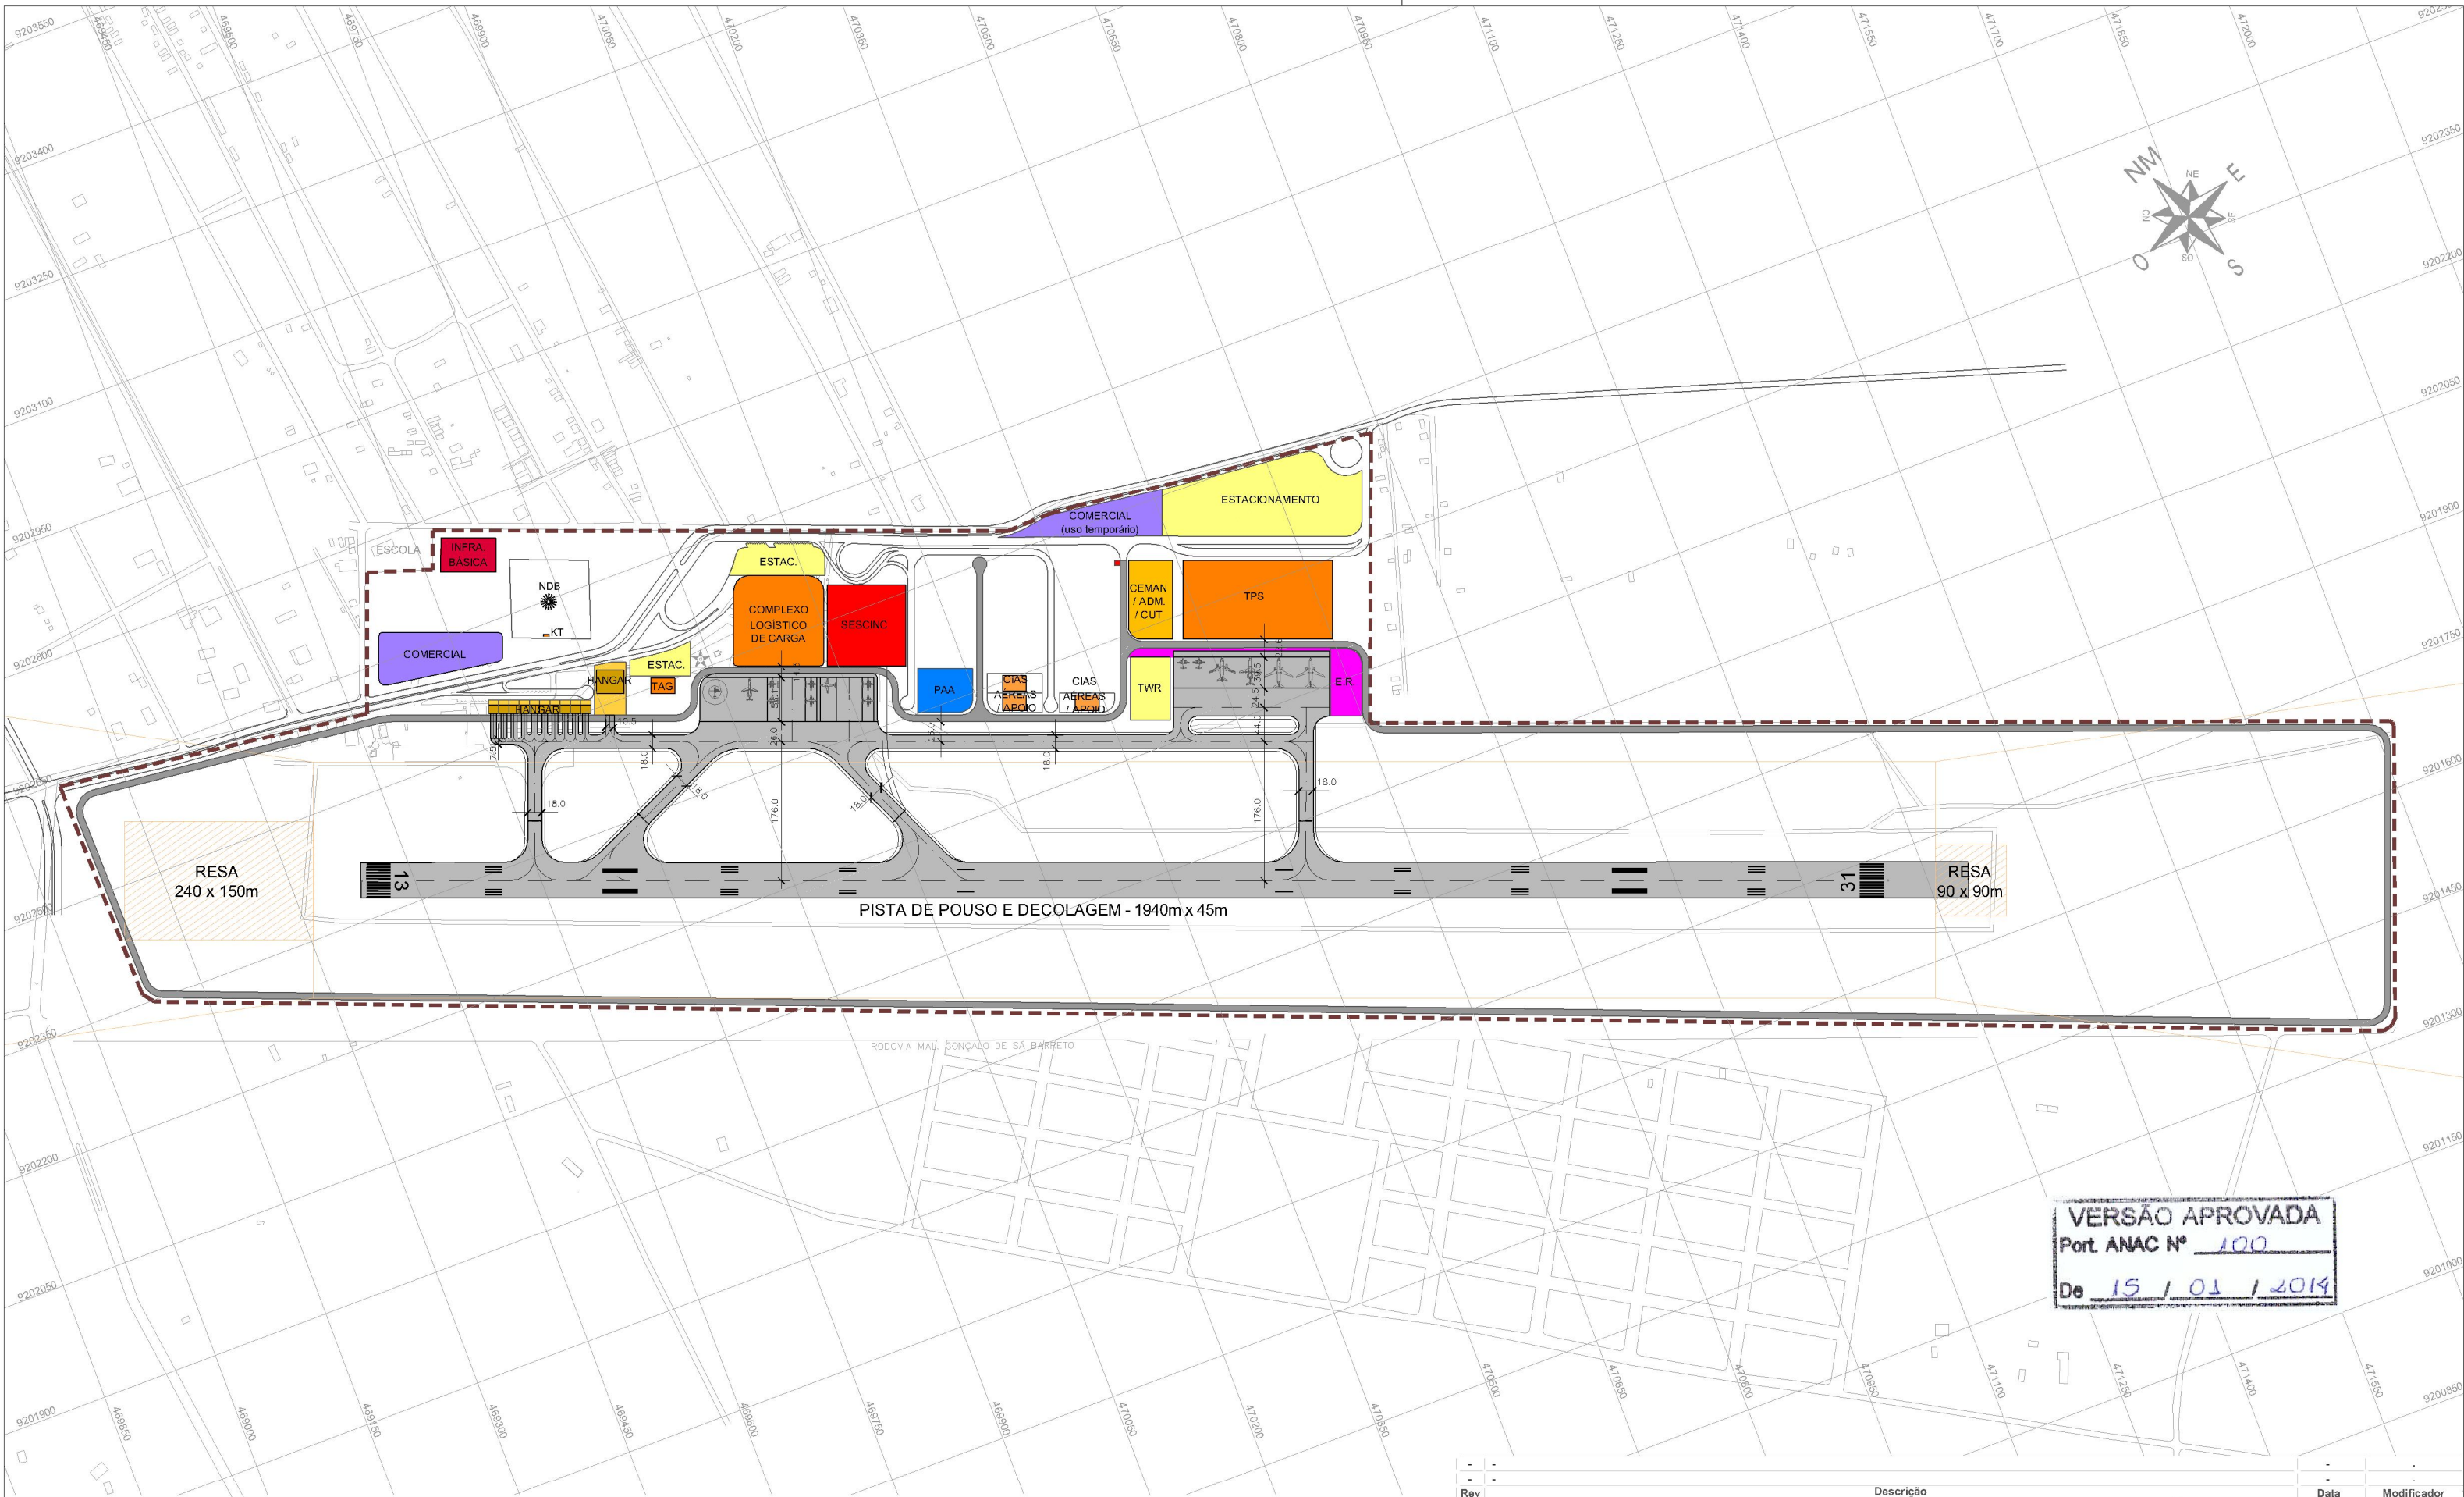

VERSÃO APROVADA
Port. ANAC Nº 100
De 15 / 01 / 2014

Pista/Cab	Coordenadas Planas (UTM)		Altitude	Distâncias Declaradas (m)				SWY	CWY	Observação
	Norte (N)	Leste (E)		TORA	ASDA	TODA	LDA			
13	9.202.399,45	469.386,85	423,92	1940	1940	1940	1940	Não	Não	-
31	9.201.724,34	471.181,99	417,05	1940	1940	1940	1940	Não	Não	Coordenadas e altitude aproximadas

Rev	Descrição	Data	Modificador
GERENTE DE PLANOS DIRETORES			
Ana Lucia Carvalho Moraes			
CREA 987100007 RJ			
AUTORES DO PROJETO			
Eduardo Augusto Faccin			
CREA 193396/D SP			
Valéria S. G. F. Brasil Montenegro			
CREA 8471-D PB			

INFRAERO
AEROPORTOS

AEROPORTO DE JUAZEIRO DO NORTE
PLANO DIRETOR
FIGURA 7 - 1ª FASE DE IMPLANTAÇÃO
DESENHO ELABORADO PELA DRPD
ESCALA 1:7.500 AGOSTO/2013 DES Nº JU.01/015.69/00507/00