


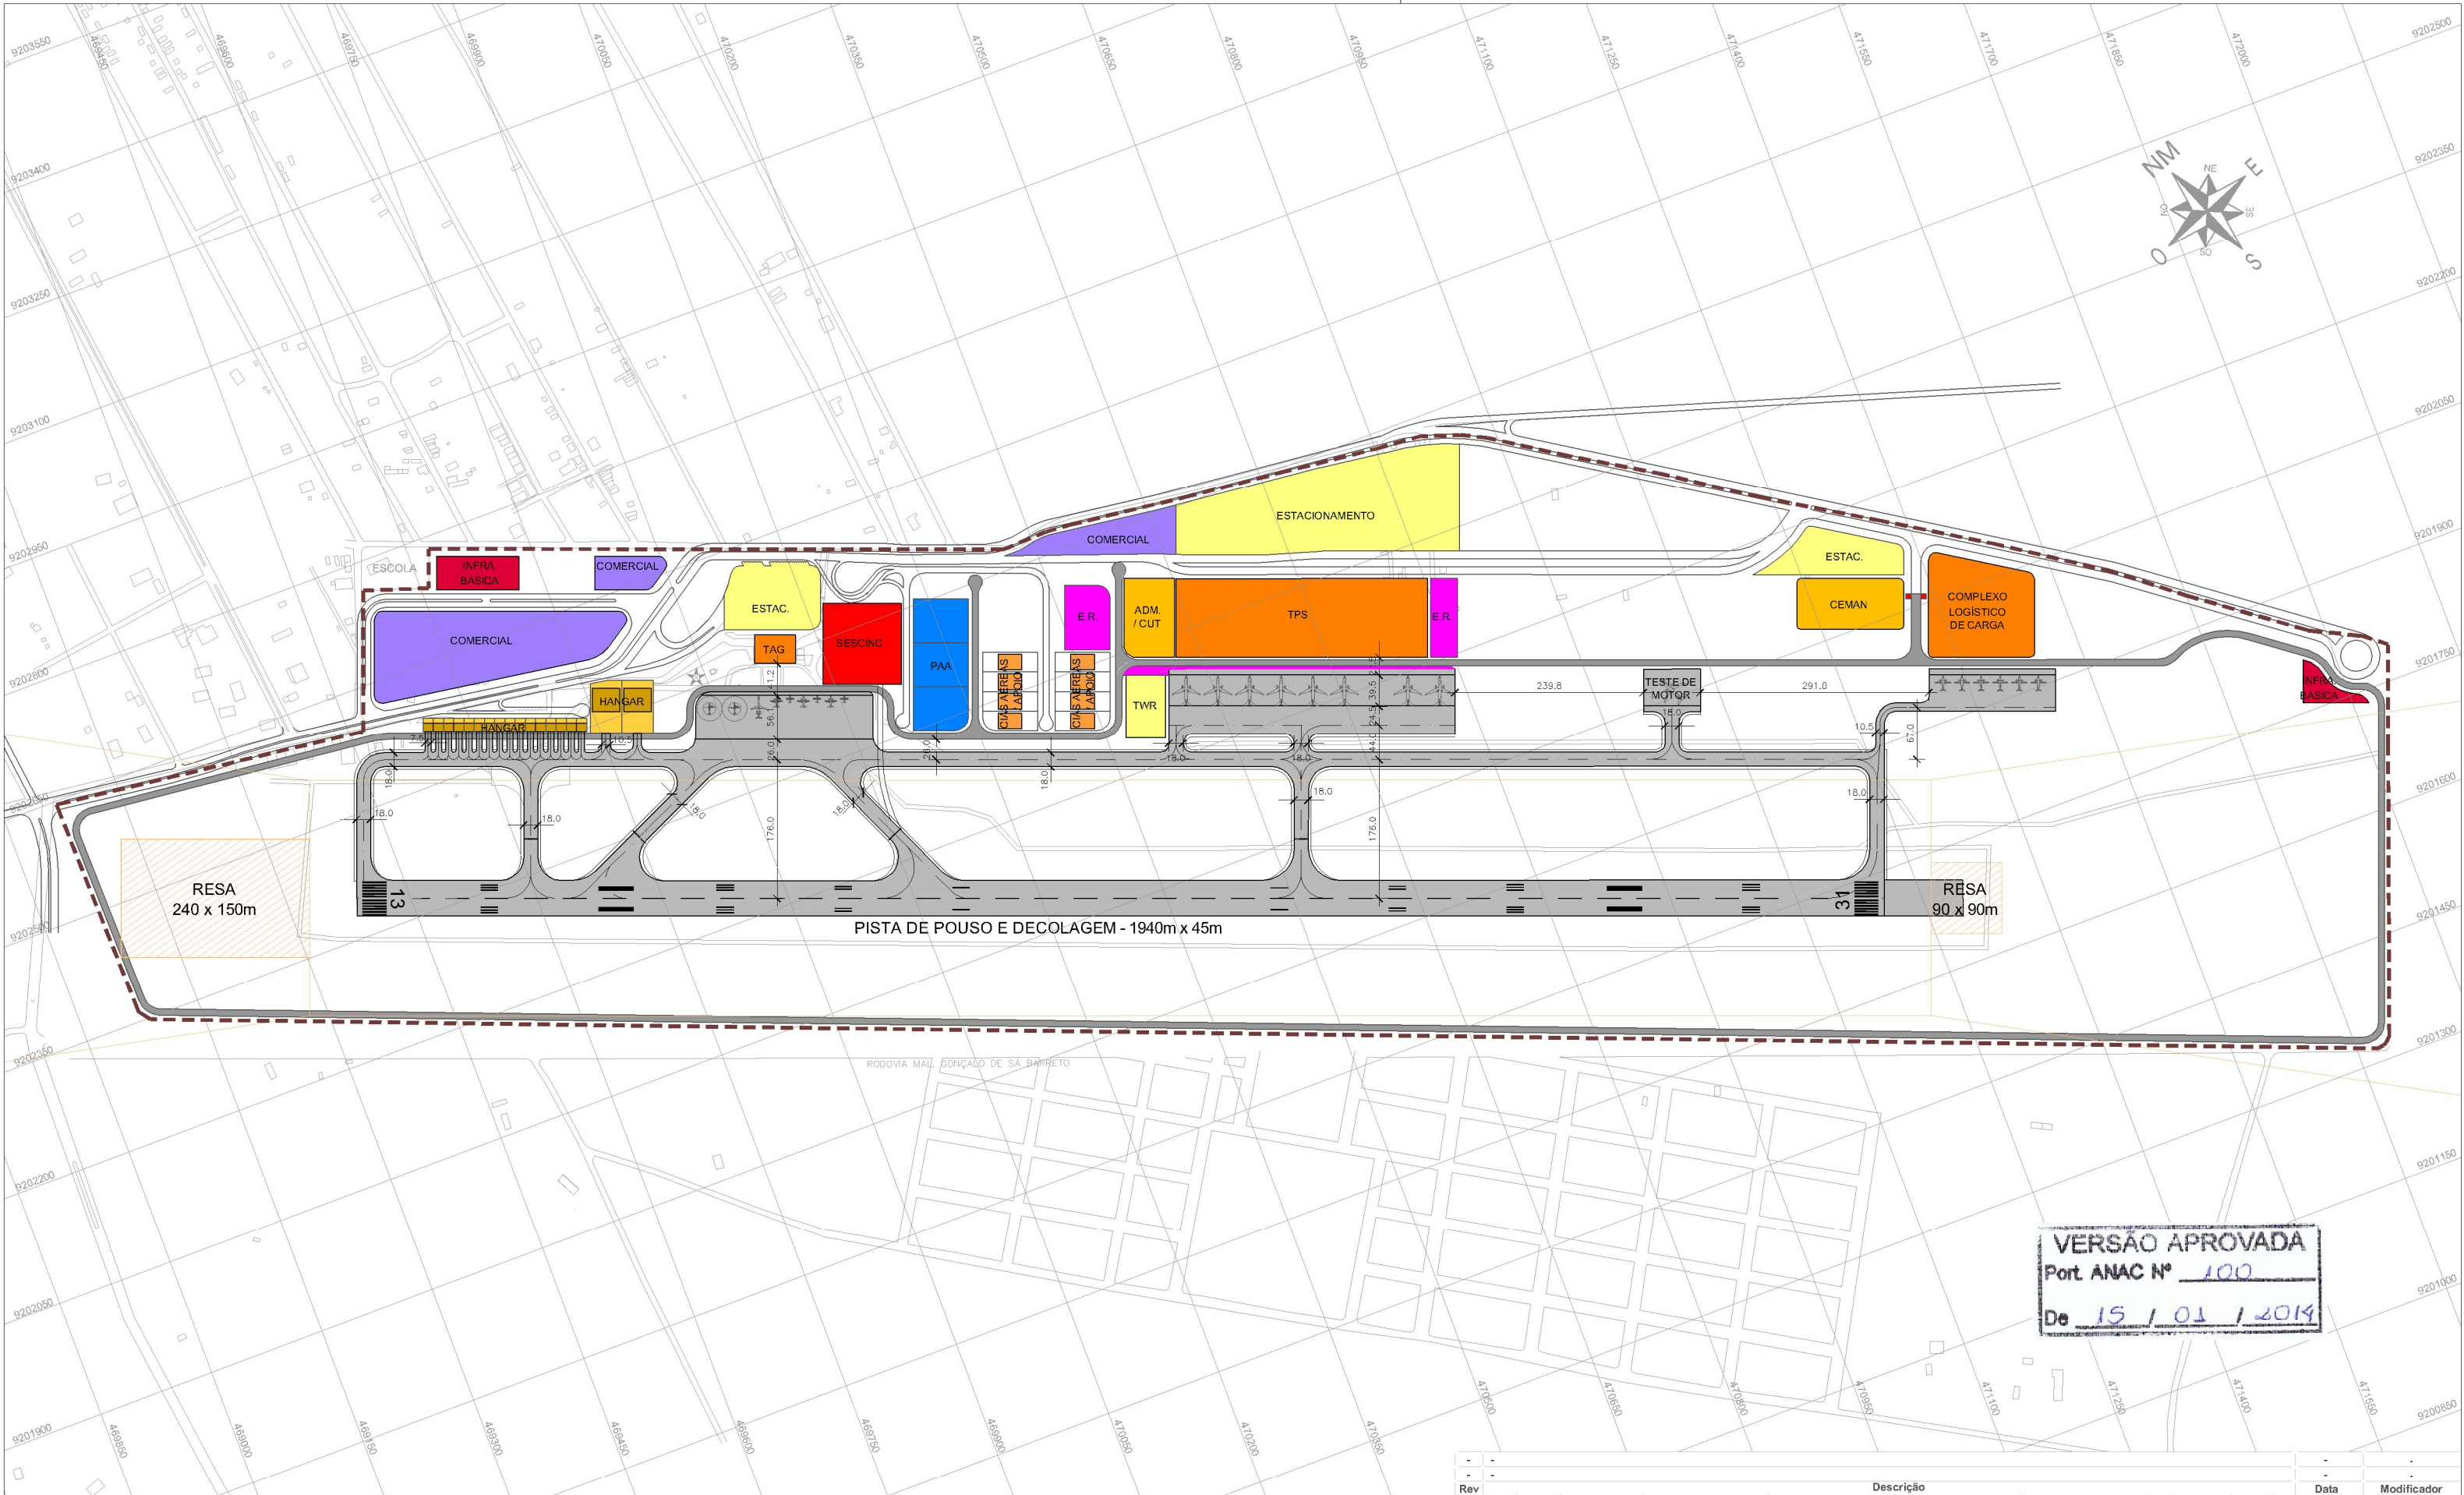

Pista/Cab	Coordenadas Planas (UTM)		Altitude	Distâncias Declaradas (m)				SWY	CWY	Observação
	Norte (N)	Leste (E)		TORA	ASDA	TODA	LDA			
13	9.202.399,45	469.386,85	423,92	1940	1940	1940	1940	Não	Não	-
31	9.201.724,34	471.181,99	417,05	1940	1940	1940	1940	Não	Não	Coordenadas e altitude aproximadas

GERENTE DE PLANOS DIRETORES

Ana Lucia Carvalho Moraes
CREA 987100007 RJ

RUBRICA

AUTORES DO PROJETO

Eduardo Augusto Faccin
CREA 193396/D SP
Valéria S. G. F. Brasil Montenegro
CREA 8471-D PB

RUBRICA

RUBRICA



INFRAERO
AEROPORTOS

AEROPORTO DE JUAZEIRO DO NORTE

PLANO DIRETOR
FIGURA 9 - 3ª FASE DE IMPLANTAÇÃO
DESENHO ELABORADO PELA DRPD
ESCALA 1:7.500 AGOSTO/2013 DES Nº JU.01/015.71/00509/00