


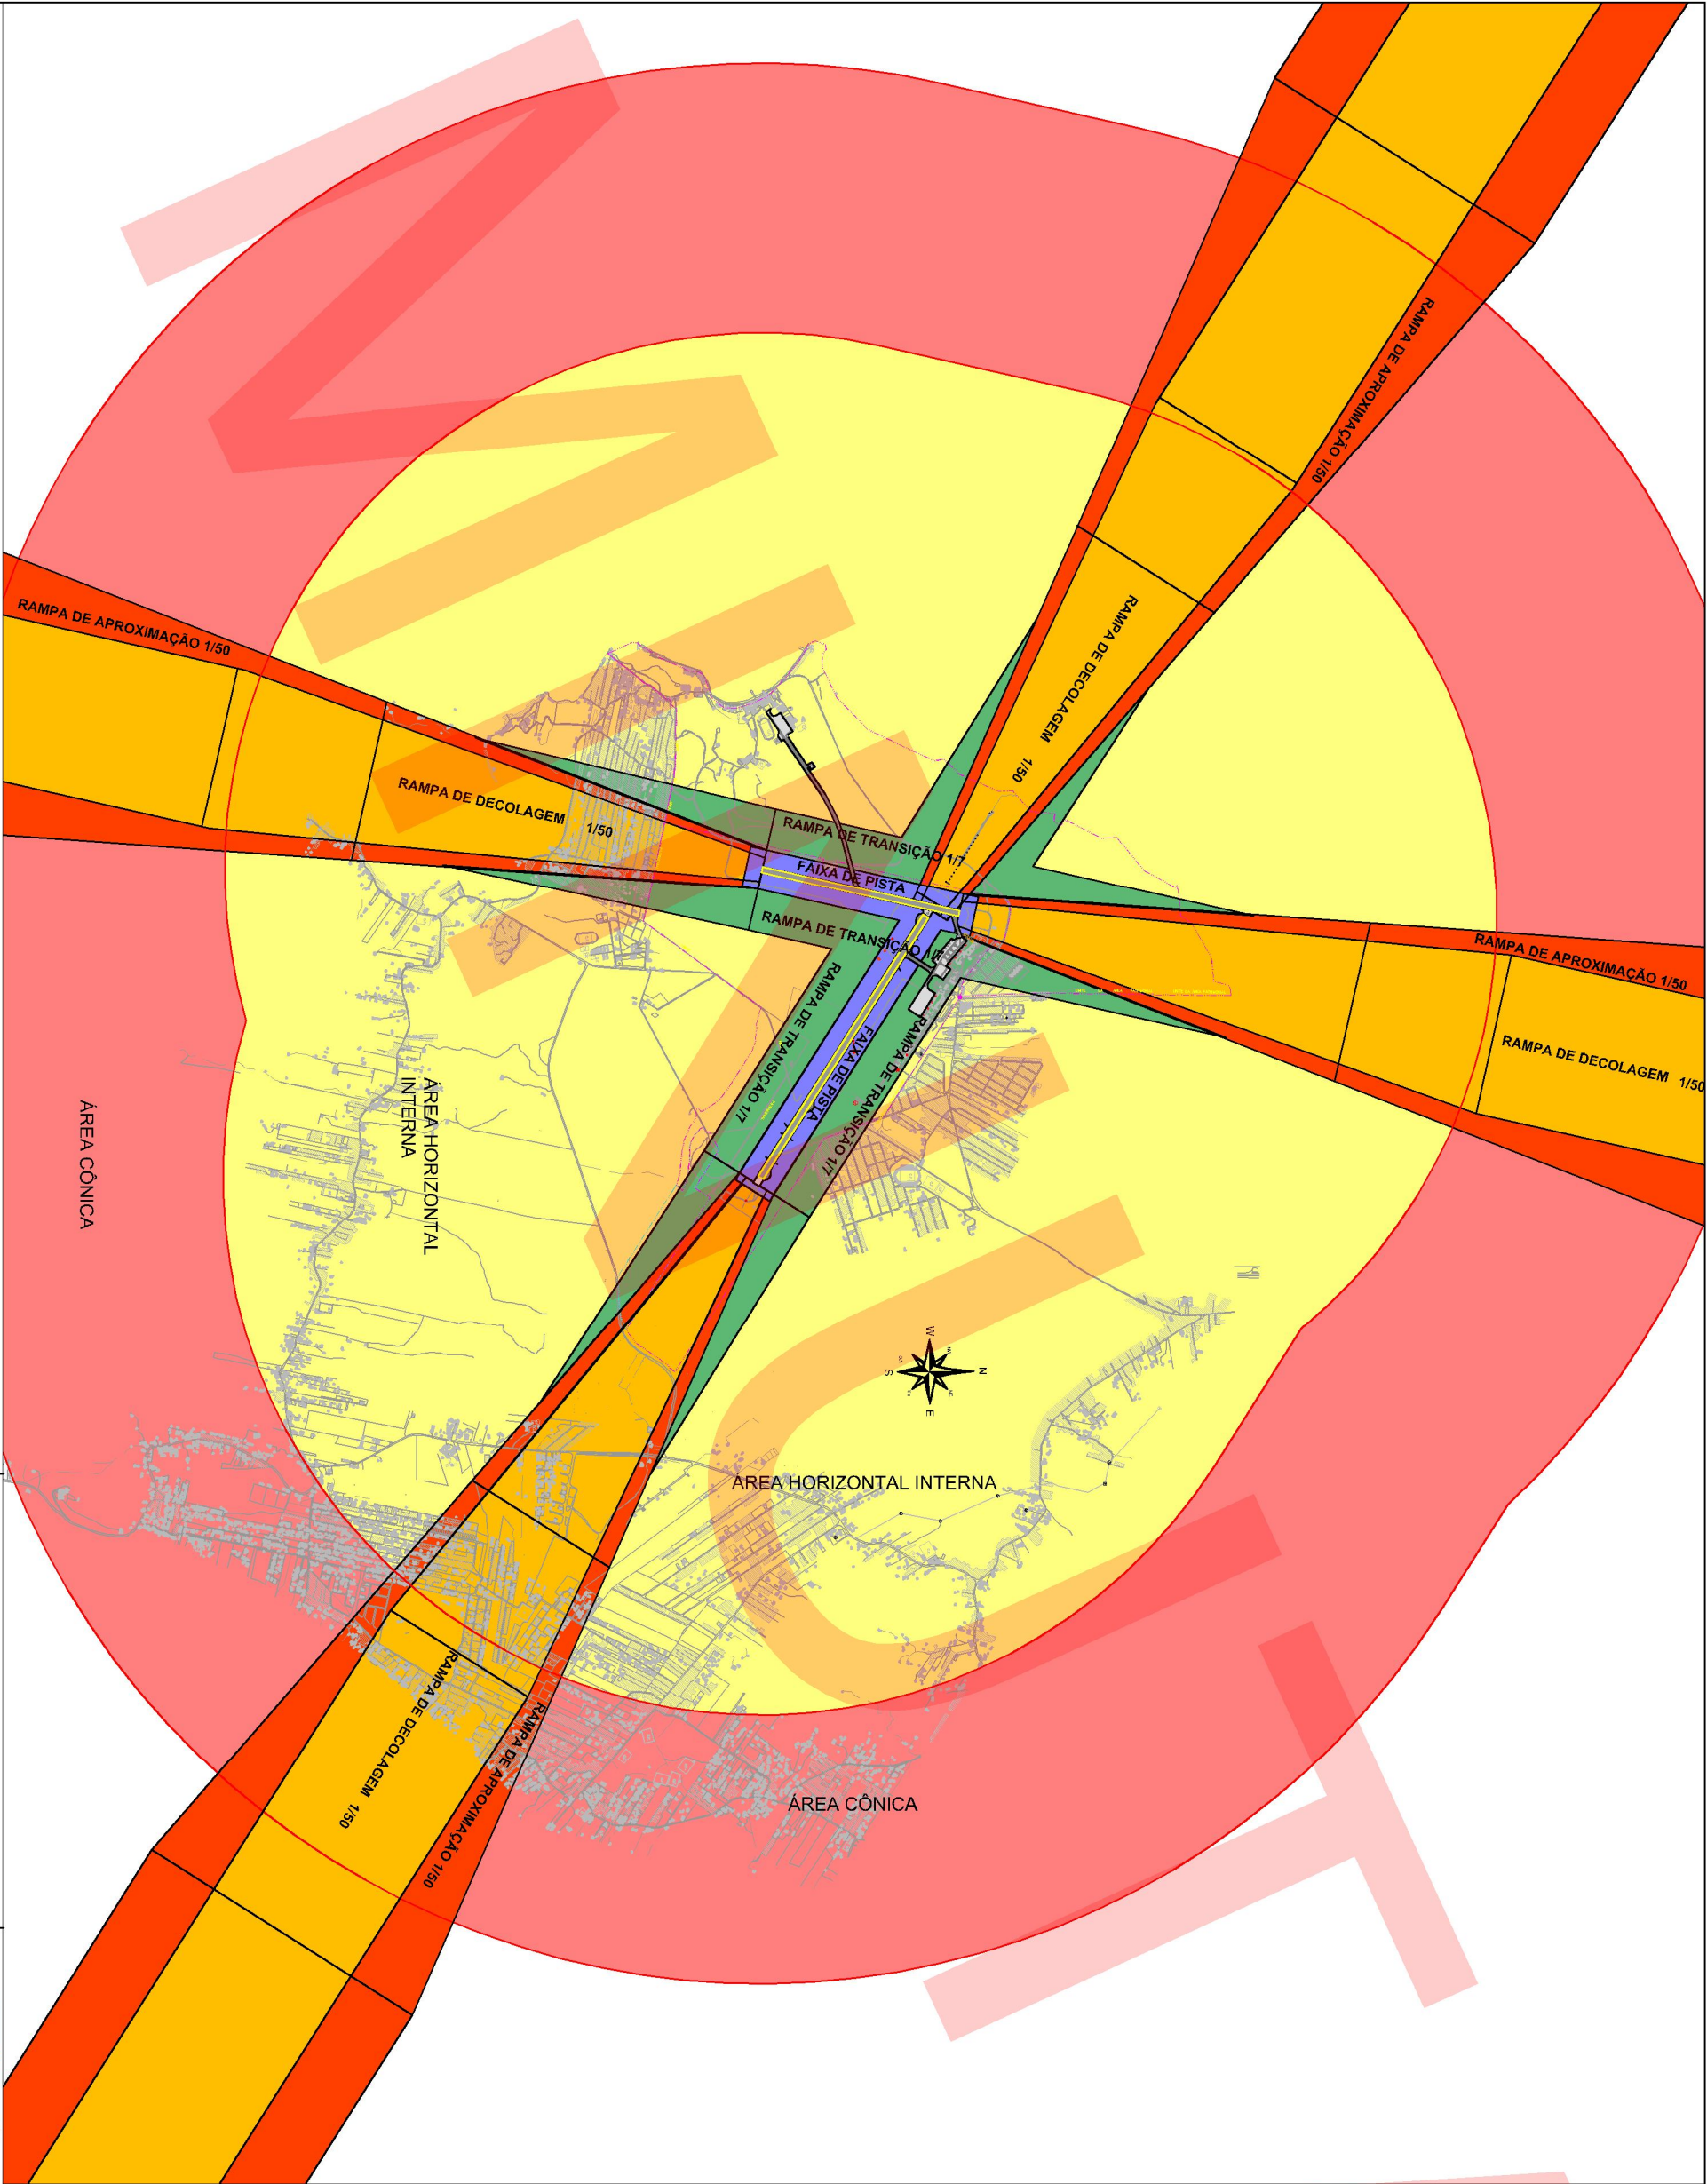

COORDENADAS DAS CABECEIRAS ARBITRADAS DA MALHA					
CABECEIRA	NORTE (Y)	ESTE (X)	ALTITUDE	DISTÂNCIAS DECLARADAS	
				TORA	ASDA
14	6.937.471,91	741.603,72	5,10m	2.300m	2.300m
32	6.936.244,39	743.543,93	4,48m	2.300m	2.300m
03	6.936.256,27	741.251,60	4,68m	1.500m	1.500m
21	6.937.720,10	741.581,57	4,79m	1.500m	1.500m

Ana Lucia Carvalho Moraes 987.100.007 / RJ	RUBRICA
Eduardo Augusto Facin 193.396 / SP	RUBRICA
Reberson José de Almeida 5.061.291.494 / SP	RUBRICA



INFRAERO
AEROPORTOS

AEROPORTO DE FLORIANÓPOLIS
PLANO DIRETOR
FIGURA 04 - PZPA EM VIGOR
DESENHO ELABORADO PLPD
ESCALA 1:12.500

22/06/2011 DES. Nº FL.01/000.01/00671/00