


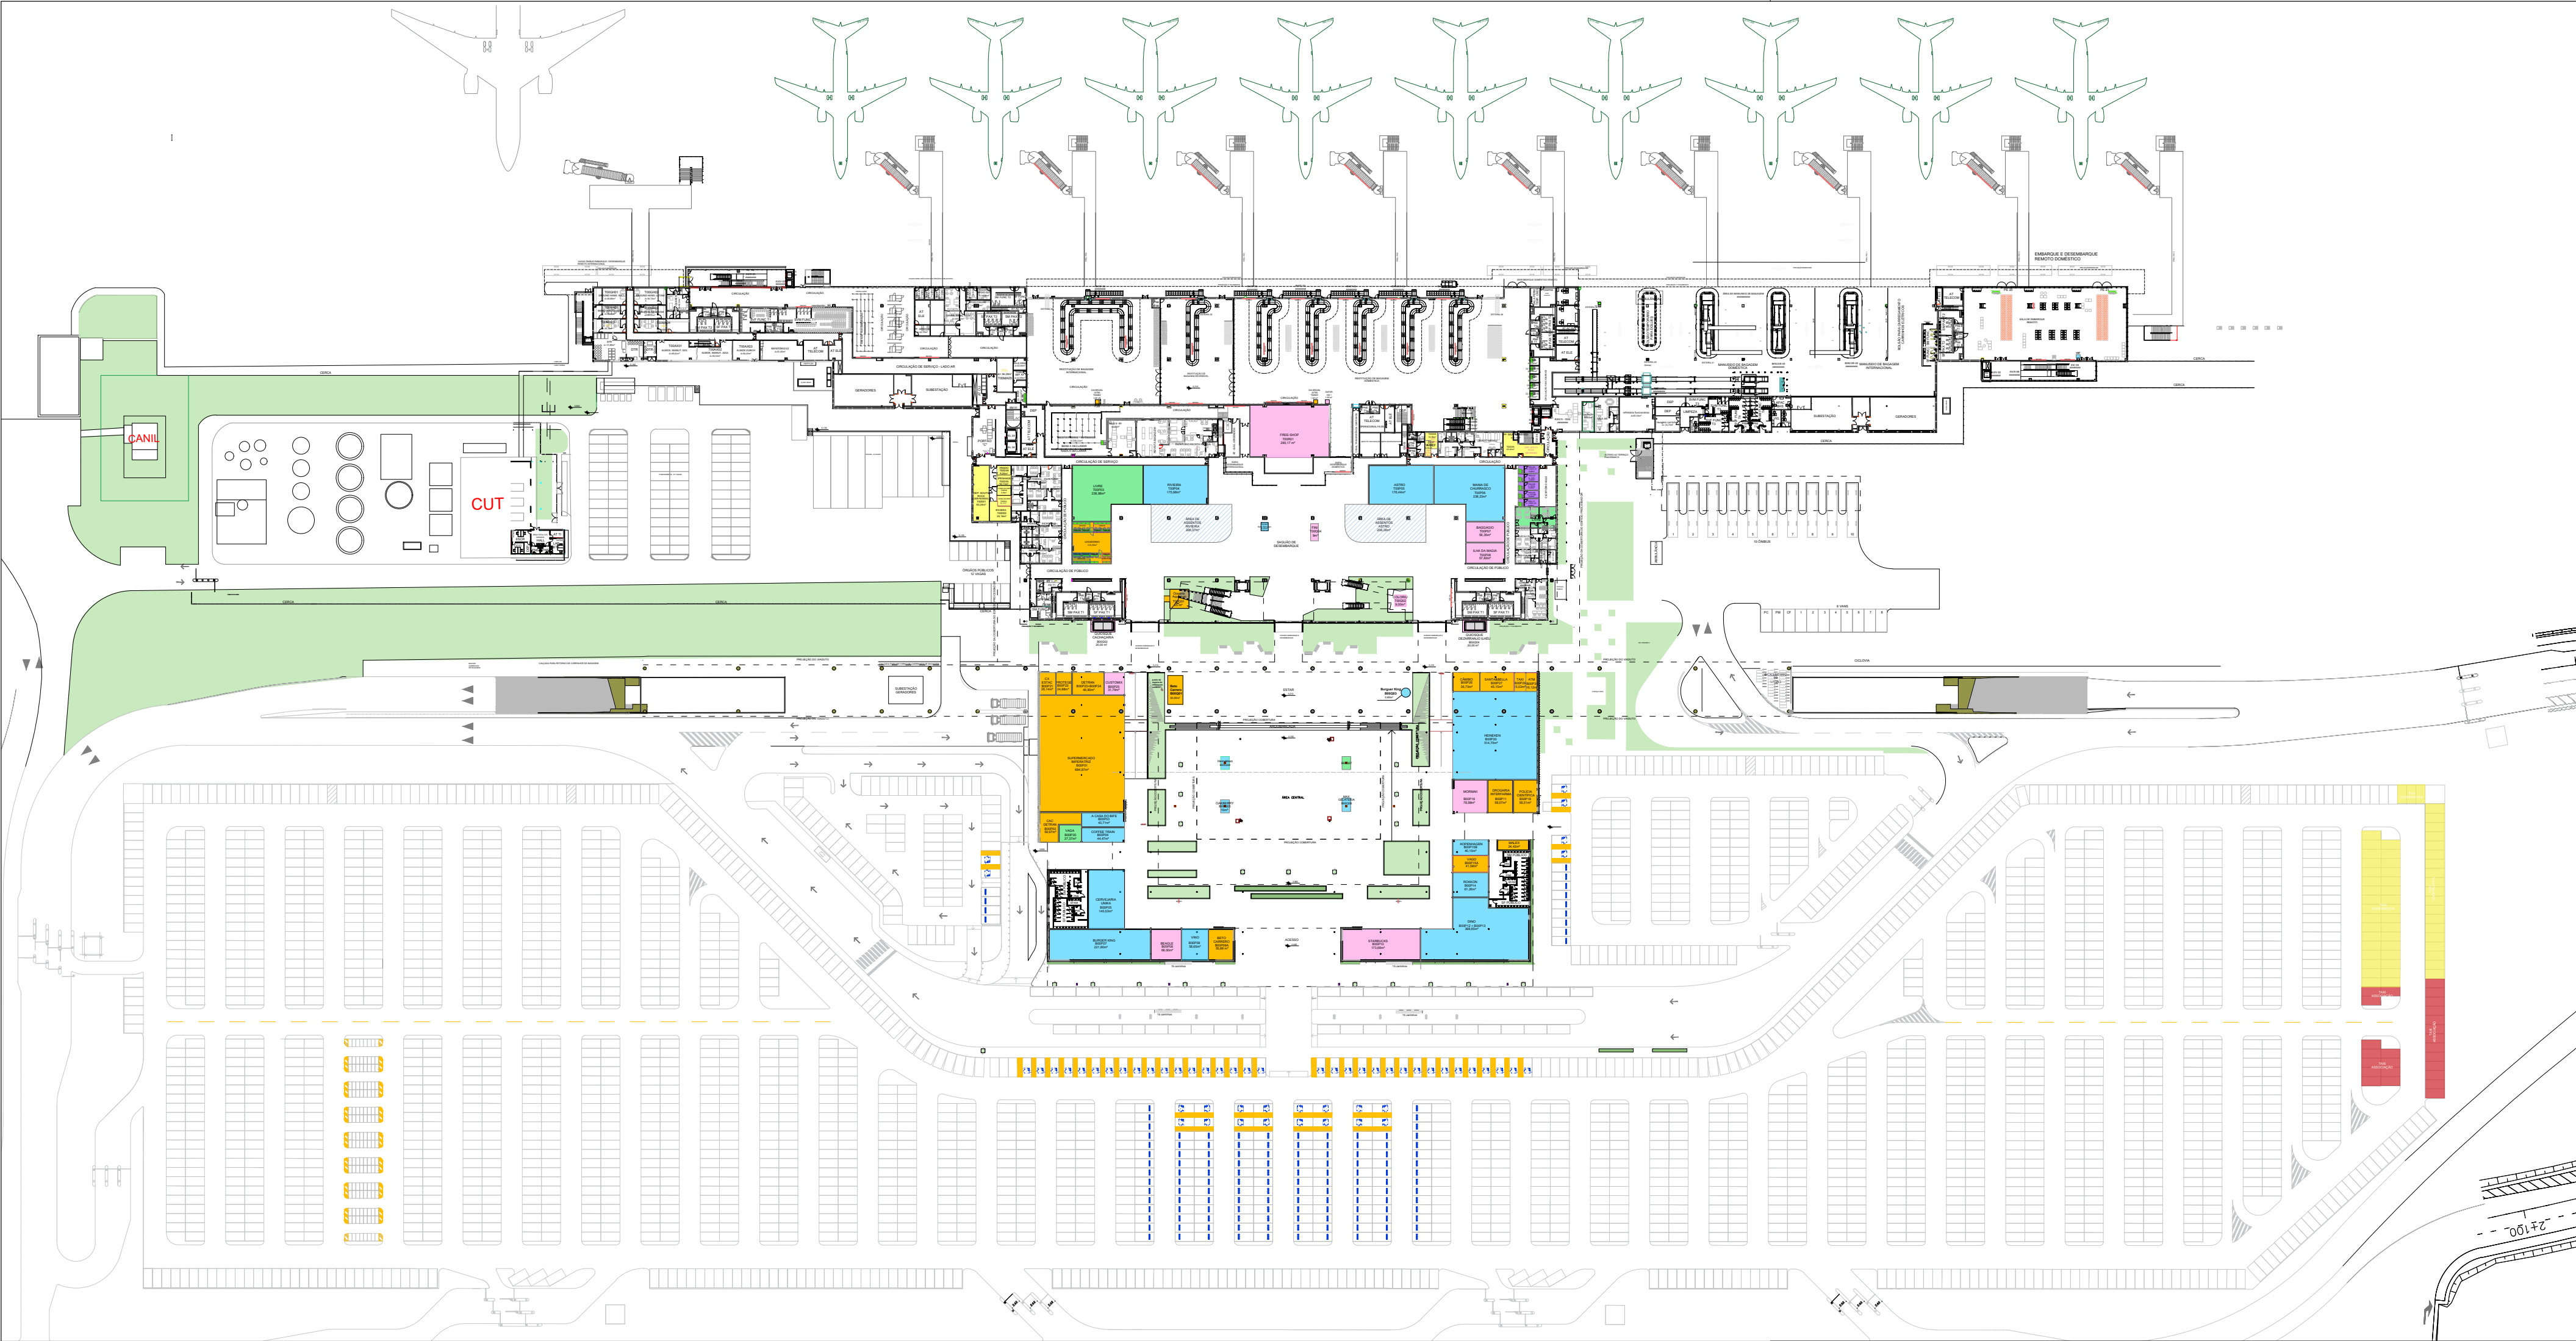

- Legenda**
- Serviços
 - Livre
 - F&B
 - F&B Seating
 - Varejo
 - Depósito
 - Órgãos públicos
 - Cia aérea
 - Fechada

AEROPORTO INTERNACIONAL DE FLORIANÓPOLIS

Zurich Airport
Brasil



Disciplina	Etap
ARQUITETURA	PLANTA CADASTRAL
Setor	
TPS	
Título	
AEROPORTO DE FLORIANÓPOLIS TERMINAL DE PASSAGEIROS	
PLANTA CADASTRAL TÉRREO	

Número do desenho	Página
FLN-TPS-ARQ-PC-DE-0001	1 de 3
Desenhista	Gestor
SRG	ANDERSON PINHEIRO
Escala	Data
1:750	08/05/2024