


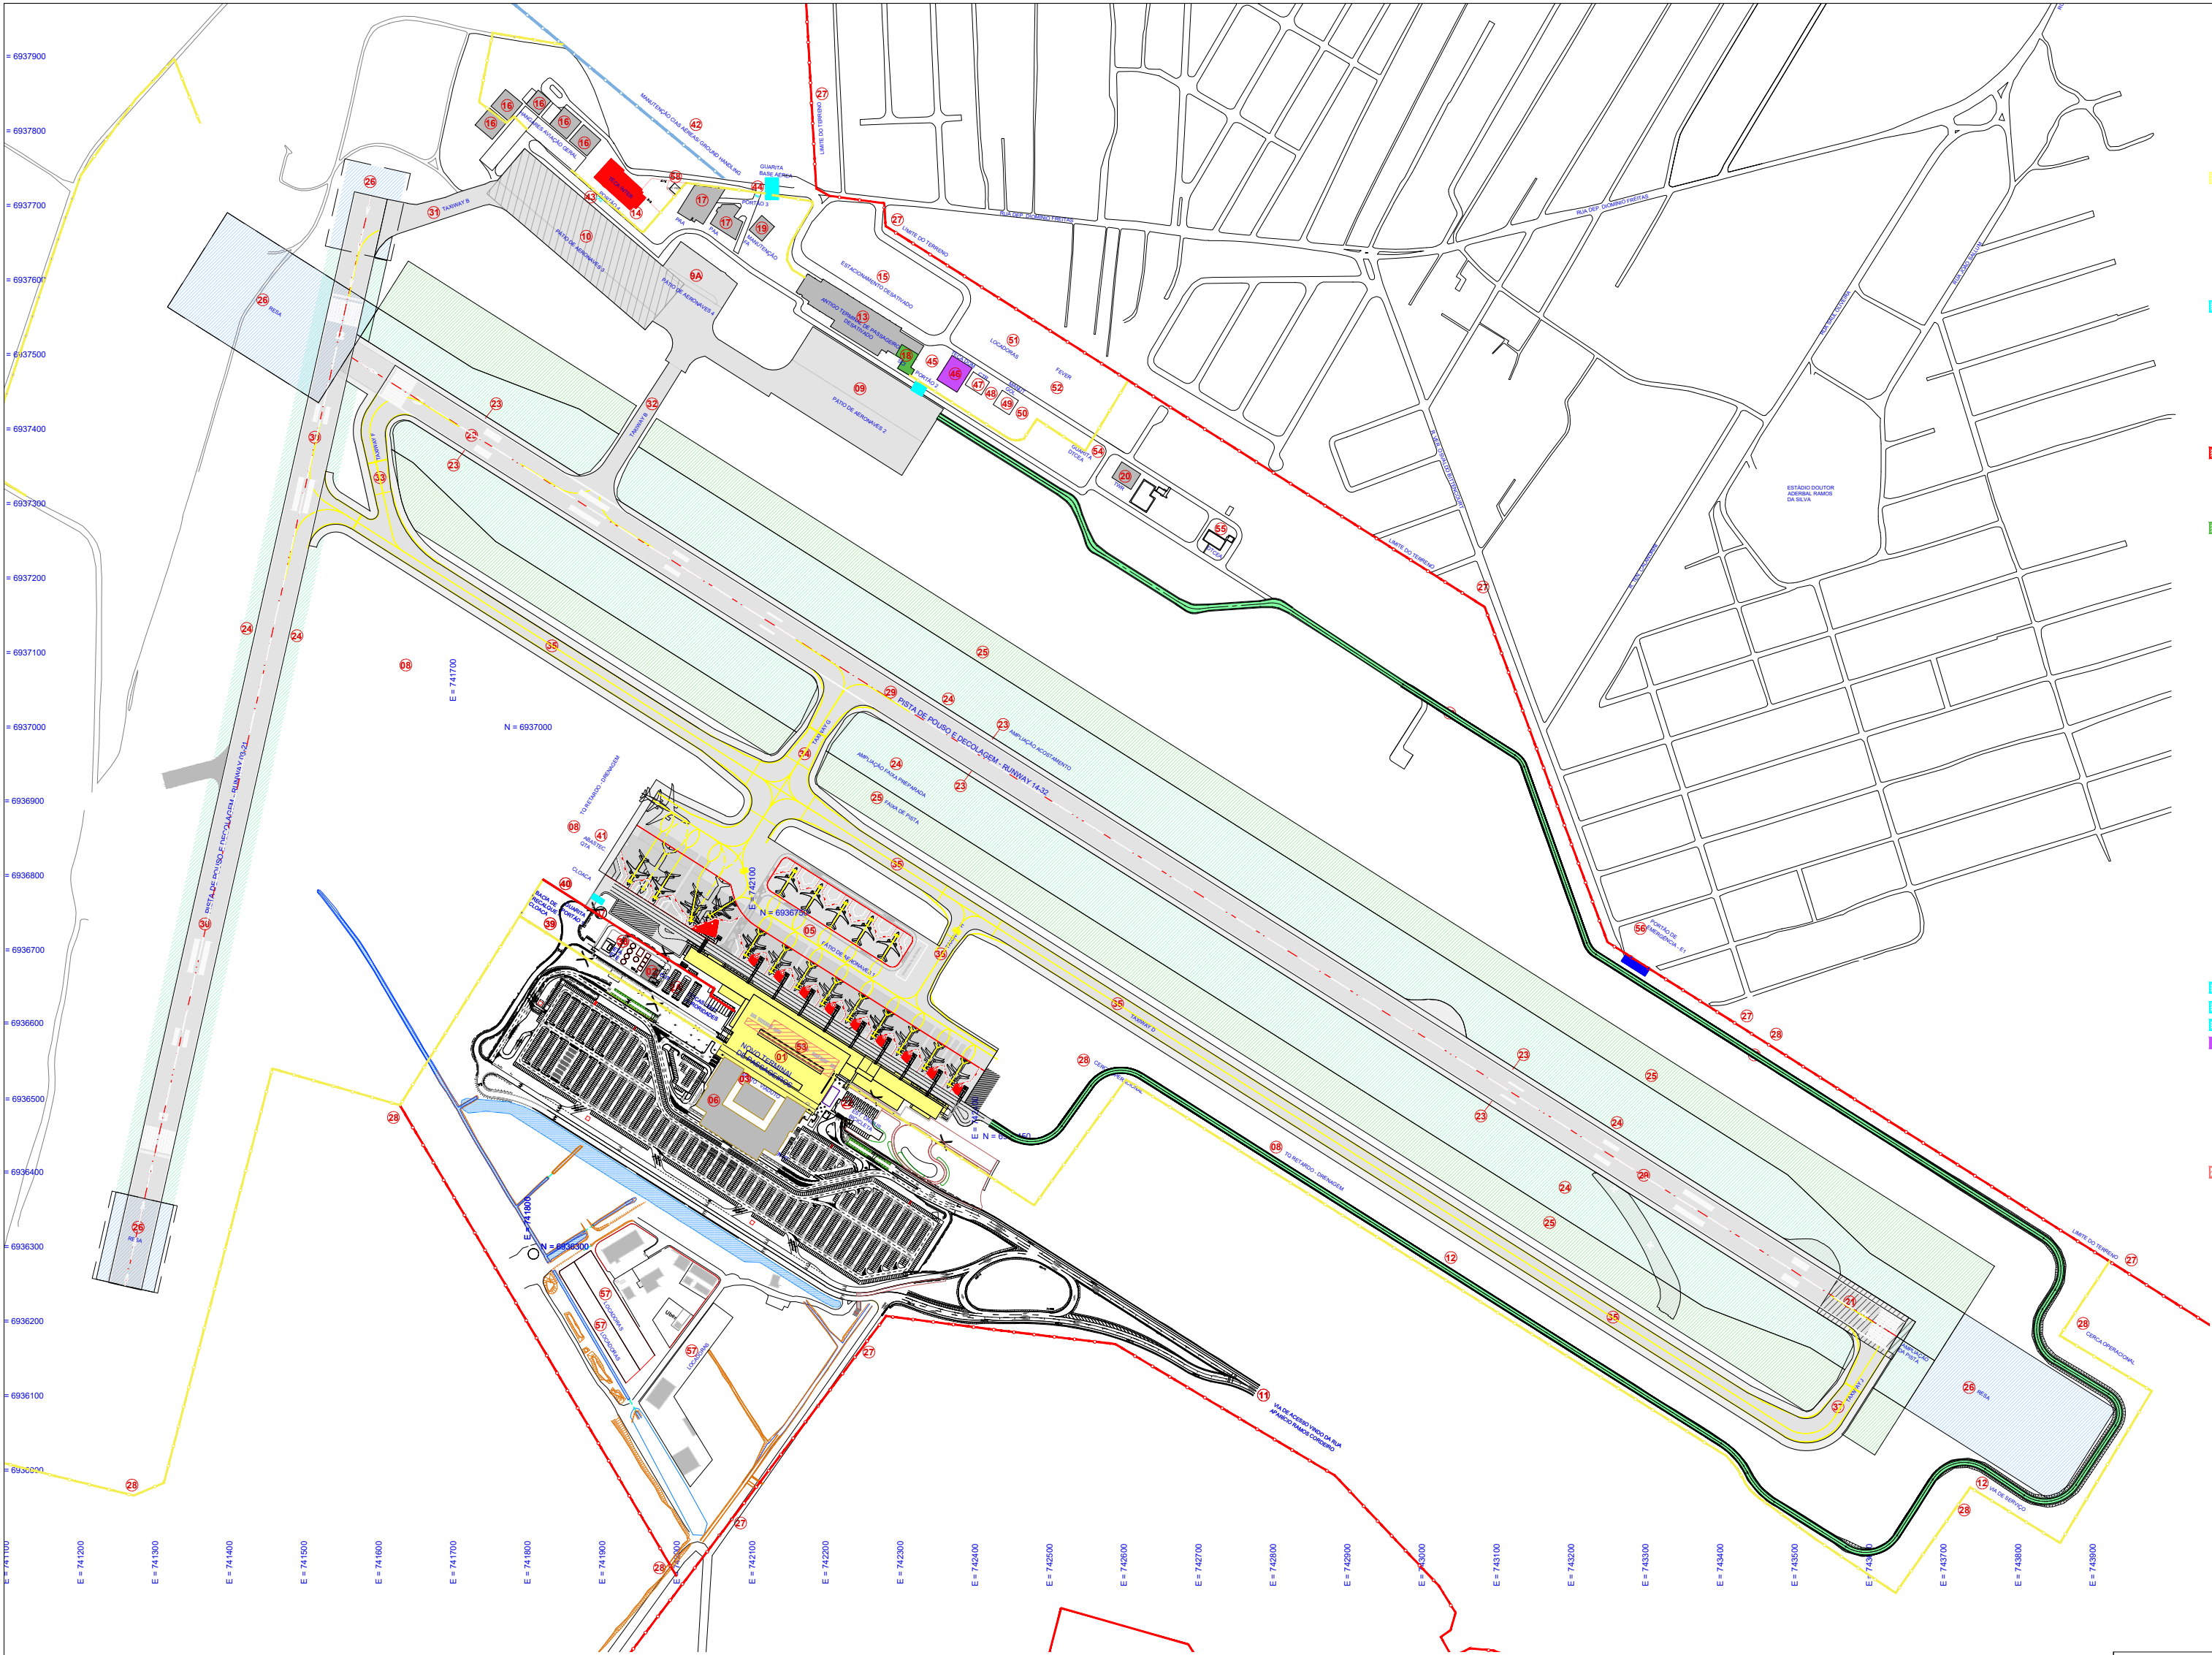

- LEGENDA - EDIFICAÇÕES E INSTALAÇÕES DO SÍTIO AEROPORTUÁRIO**
- 01 | NOVO TERMINAL DE PASSAGEIROS
 - 02 | CUT - CENTRAL DE UTILIDADES TÉCNICAS
 - 2A | DOCAS / ESTACIONAMENTO AUTORIDADES
 - 03 | VIADUTO - ACESSO EMBARQUE NOVO TERMINAL DE PASSAGEIROS
 - 04 | ESTACIONAMENTO NOVO TERMINAL DE PASSAGEIROS
 - 05 | PÁTIO DE AERONAVES NOVO TERMINAL DE PASSAGEIROS
 - 06 | BOULEVARD
 - 07 | GUARITA PORTÃO 1 - ACESSO AO PÁTIO
 - 08 | TANQUE DE RETARDO - DRENAGEM
 - 09 | PÁTIO DE AERONAVES 2
 - 9A | PÁTIO DE AERONAVES 4
 - 10 | PÁTIO DE AERONAVES 3
 - 11 | VIA DE ACESSO
 - 12 | VIA DE SERVIÇO
 - 13 | ANTIGO TERMINAL DE PASSAGEIROS DESATIVADO
 - 14 | TERMINAL DE CARGAS - TECA INTERNACIONAL
 - 15 | ESTACIONAMENTO DESATIVADO
 - 16 | HANGARES DE AVIAÇÃO GERAL
 - 17 | PAA - PARQUE DE ABASTECIMENTO DE AERONAVES
 - 18 | SCI - SEÇÃO DE COMBATE A INCÊNDIO EXISTENTE
 - 19 | INSTALAÇÕES DE MANUTENÇÃO
 - 20 | TWR - TORRE DE CONTROLE
 - 21 | AMPLIAÇÃO DE PISTA
 - 22 | ESTACIONAMENTO PARA ÔNIBUS E BICICLETÁRIO
 - 23 | AMPLIAÇÃO ACOSTAMENTOS PISTA DE POUSOS E DECOLAGENS
 - 24 | FAIXA PREPARADA
 - 25 | FAIXA DE PISTA
 - 26 | RESA
 - 27 | LIMITES DO TERRENO
 - 28 | CERCA OPERACIONAL
 - 29 | PISTA DE POUSO E DECOLAGEM - RUNWAY 14 - 32
 - 30 | PISTA DE POUSO E DECOLAGEM - RUNWAY 03 - 21
 - 31 | TAXIWAY "A"
 - 32 | TAXIWAY "B"
 - 33 | TAXIWAY "F"
 - 34 | TAXIWAY "G"
 - 35 | TAXIWAY "D"
 - 36 | TAXIWAY "H"
 - 37 | TAXIWAY "J"
 - 38 | ETA / ETE
 - 39 | BACIA DE RECALQUE - CLOACA
 - 40 | CLOACA
 - 41 | ABASTECIMENTO QTA
 - 42 | MANUTENÇÃO CIAS AÉREAS / GROUND HANDLING
 - 43 | PORTÃO 4
 - 44 | PORTÃO 3
 - 45 | PORTÃO 2
 - 46 | TECA DOMÉSTICO
 - 47 | CTR - CENTRAL DE TRATAMENTO DE RESÍDUOS
 - 48 | ÁREA DESATIVADA
 - 49 | MANUTENÇÃO GOL
 - 50 | ÁREA DESATIVADA
 - 51 | LOCADORAS
 - 52 | FEVER
 - 53 | ADMINISTRATIVO FLORIPA AIRPORT
 - 54 | GUARITA DTCEA
 - 55 | DTCEA
 - 56 | PORTÃO DE EMERGÊNCIA - E1
 - 57 | LOCADORAS
 - 58 | DUTY FREE

CERCAS	
REPRESENTAÇÃO	DESCRIÇÃO
	CERCA PATRIMONIAL
	CERCA OPERACIONAL
	DIVISA AEROPORTO/BASE AÉREA

PROJETO DE ALFANDEGAMENTO

AEROPORTO INTERNACIONAL DE FLORIANÓPOLIS

ENDEREÇO: AV. DEP. DIOMÍCIO FREITAS, 3393 - CARIANOS, FLORIANÓPLIS - SC

CONTEÚDO:

PLANTA DE SITUAÇÃO

DATA:
ABRIL/ 2024

ESCALA:
SEM ESCALA

