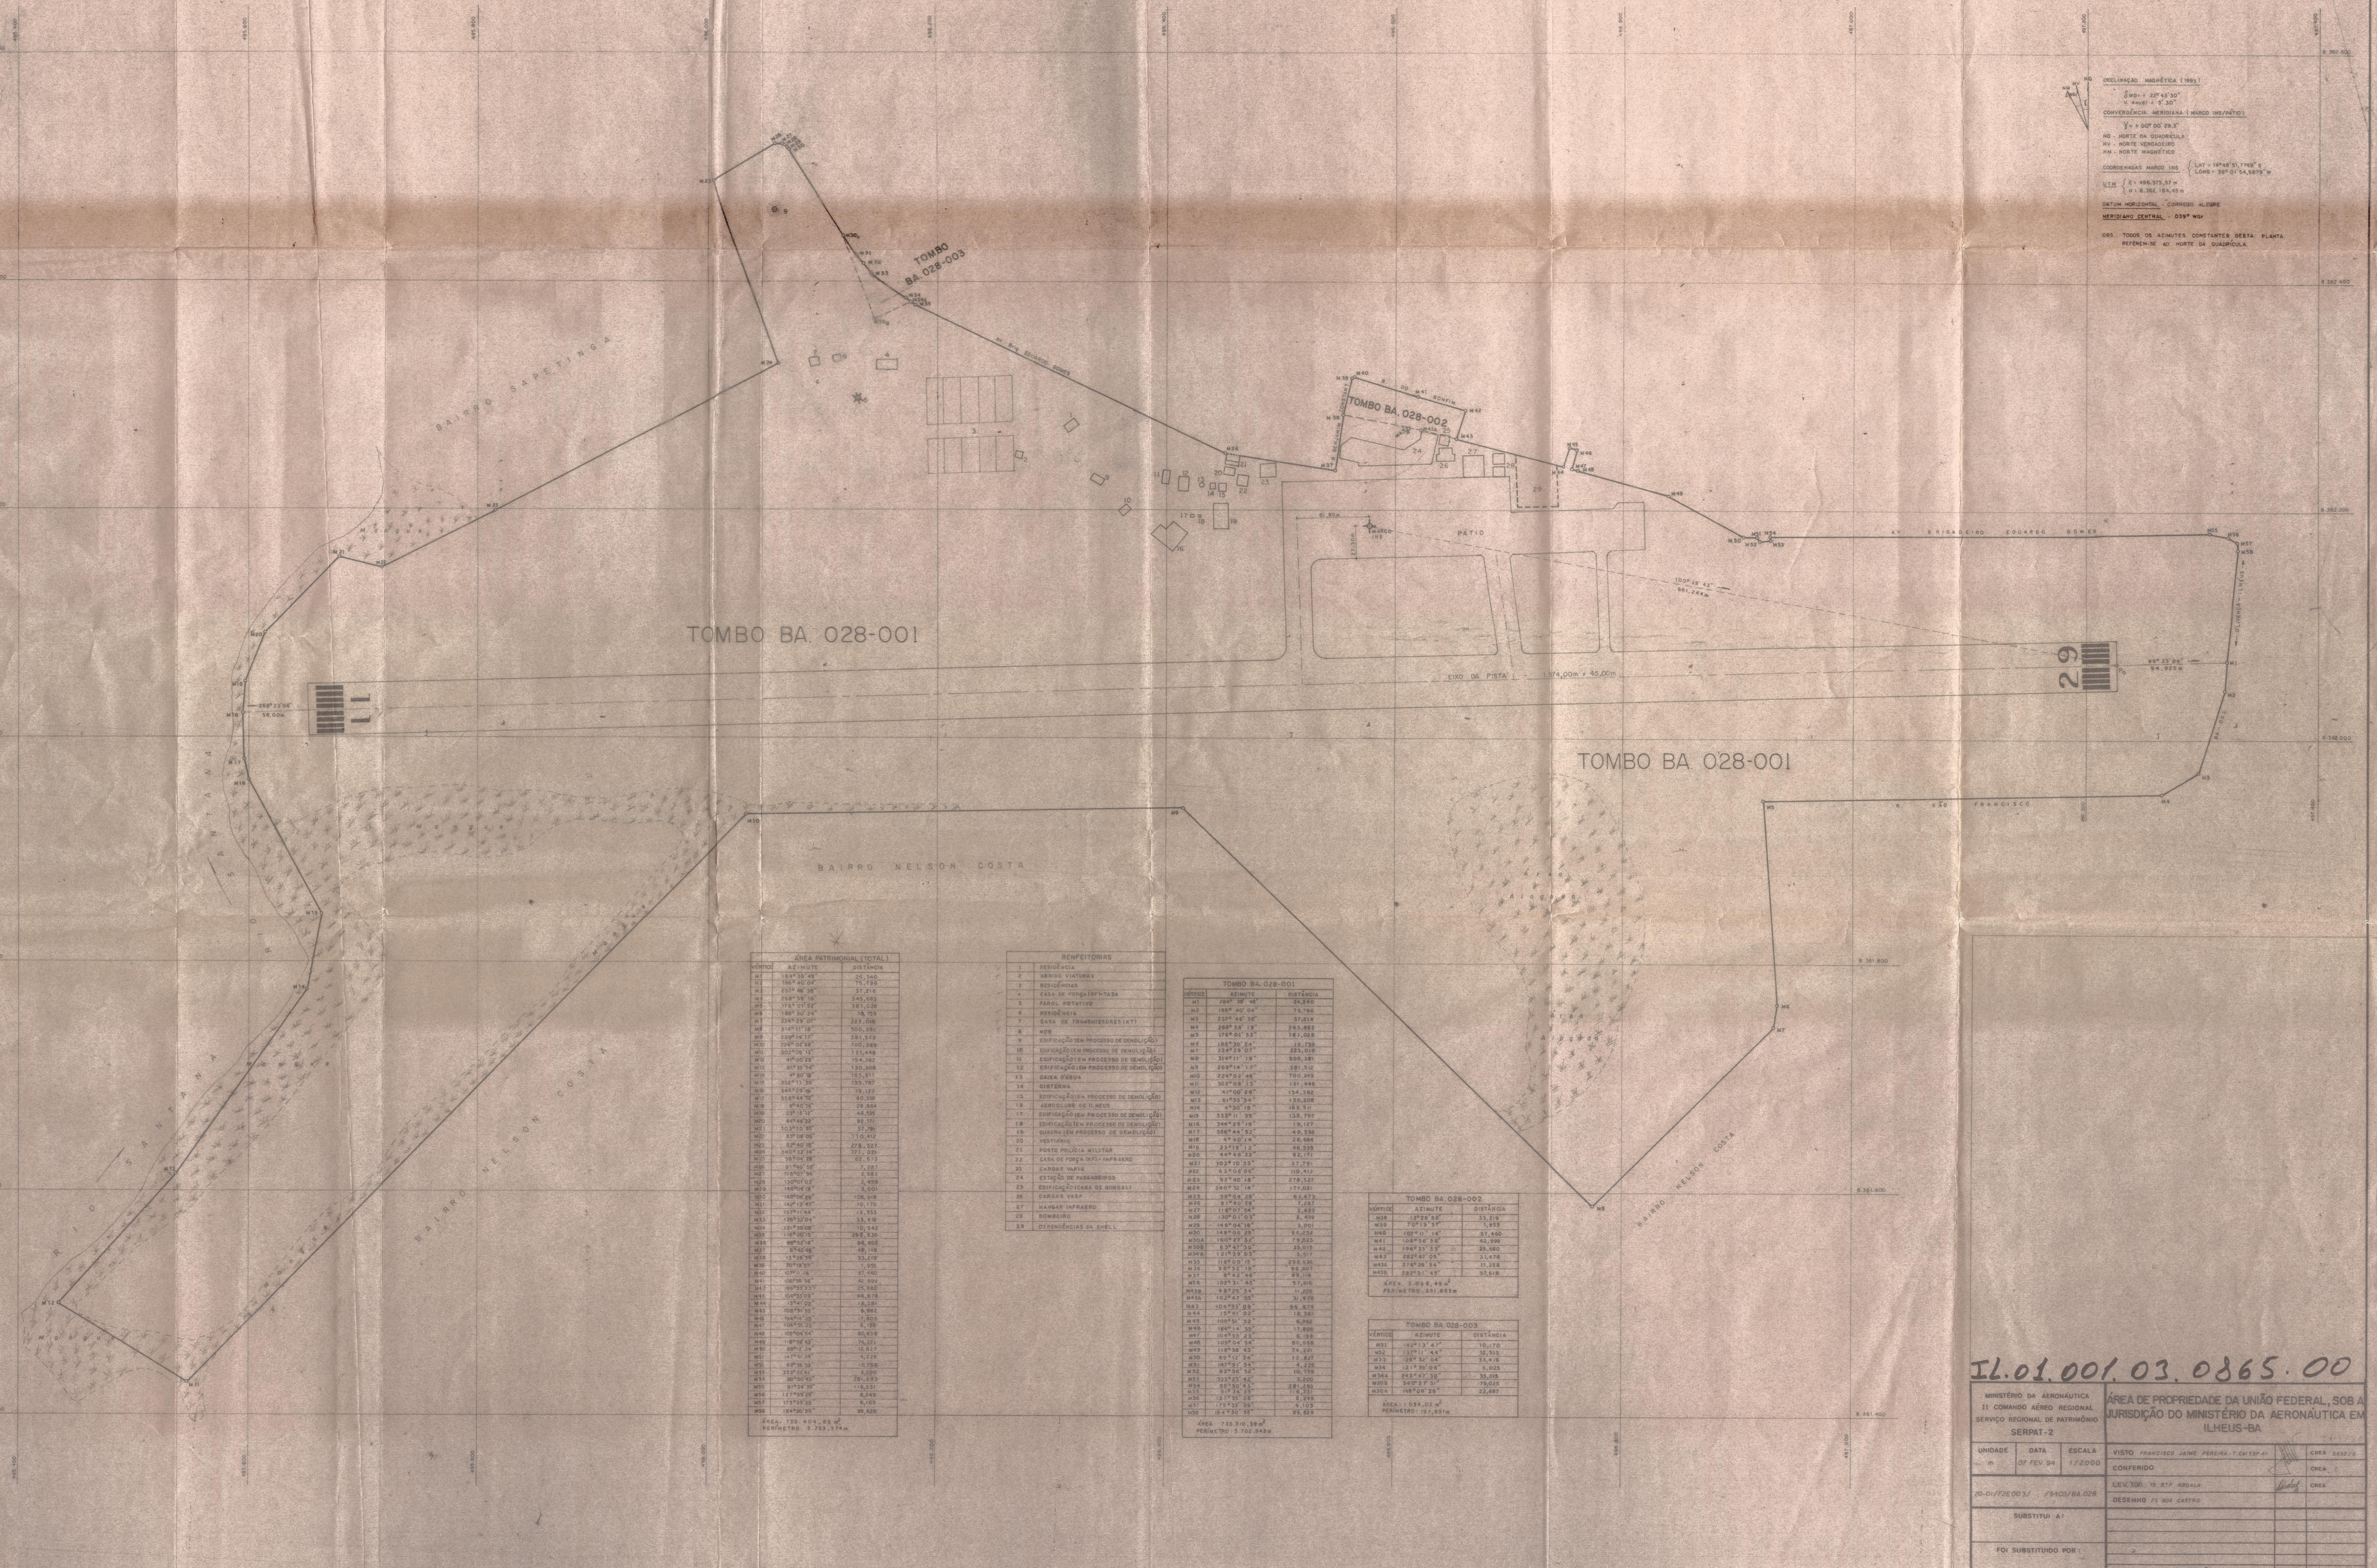


ÁREA PATRIMONIAL (TOTAL)		
VÉRTICE	AZIMUTE	DISTÂNCIA
M1	184° 38' 48"	24,540
M2	198° 40' 04"	73,789
M3	233° 46' 38"	37,816
M4	268° 38' 18"	343,683
M5	176° 01' 22"	181,028
M6	188° 30' 24"	18,759
M7	224° 23' 20"	223,018
M8	314° 11' 18"	900,381
M9	269° 14' 17"	381,532
M10	224° 32' 46"	700,849
M11	302° 08' 13"	131,948
M12	40° 06' 28"	154,382
M13	64° 35' 54"	130,808
M14	4° 30' 18"	185,93
M15	332° 11' 59"	139,792
M16	344° 29' 18"	19,127
M17	356° 46' 52"	240,538
M18	6° 40' 16"	28,984
M19	23° 15' 11"	96,335
M20	44° 48' 22"	92,171
M21	103° 10' 53"	37,791
M22	63° 00' 00"	108,412
M23	92° 40' 18"	278,527
M24	269° 31' 14"	171,021
M25	328° 36' 48"	82,473
M26	3° 47' 55"	7,287
M27	11° 07' 04"	2,483
M28	130° 01' 03"	2,459
M29	148° 04' 18"	3,901
M30	148° 05' 25"	30,032
M30A	160° 27' 32"	77,203
M30B	23° 37' 50"	35,015
M30A	121° 53' 03"	0,57
M31	11° 09' 13"	256,536
M32	94° 23' 19"	94,920
M33	87° 21' 46"	89,118
M34	108° 31' 45"	53,015
M34B	96° 25' 21"	11,809
M35A	102° 47' 05"	31,978
M35	104° 51' 05"	36,878
M46	15° 51' 02"	18,381
M45	108° 51' 32"	6,298
M46	194° 14' 35"	17,899
M47	103° 53' 43"	8,138
M48	109° 04' 54"	80,058
M49	118° 58' 43"	76,601
M50	81° 31' 24"	17,897
M51	161° 21' 34"	6,425
M52	83° 56' 42"	10,755
M53	325° 23' 42"	5,200
M54	83° 30' 43"	281,690
M55	31° 36' 25"	18,331
M56	21° 10' 23"	8,105
M57	175° 35' 35"	8,103
M58	184° 30' 55"	99,829

ÁREA: 739.604,83 m²
PERÍMETRO: 5.753,374m

BENFEITORIAS	
1	RESIDÊNCIA
2	ABRIGO VIATURAS
3	RESIDÊNCIAS
4	CASA DE FORÇA (EPV-TAESA)
5	FAROL ROTATIVO
6	RESIDÊNCIA
7	CASA DE TRANSMISSORES (ATT)
8	MDB
9	EDIFICAÇÃO EM PROCESSO DE DEMOLIÇÃO
10	EDIFICAÇÃO EM PROCESSO DE DEMOLIÇÃO
11	EDIFICAÇÃO EM PROCESSO DE DEMOLIÇÃO
12	EDIFICAÇÃO EM PROCESSO DE DEMOLIÇÃO
13	CASA EXTRA
14	CISTERNA
15	EDIFICAÇÃO EM PROCESSO DE DEMOLIÇÃO
16	AEROCLUBE DE ILHÉUS
17	EDIFICAÇÃO EM PROCESSO DE DEMOLIÇÃO
18	EDIFICAÇÃO EM PROCESSO DE DEMOLIÇÃO
19	GUARITA EM PROCESSO DE DEMOLIÇÃO
20	VESTIÁRIO
21	POSTO POLÍCIA MILITAR
22	CASA DE FORÇA INFO-INFRAERO
23	CARGAS VAPIS
24	ESTAÇÃO DE PASSAGEIROS
25	EDIFICAÇÃO CASA DE BOMBAS I
26	CARGAS VASP
27	HANGAR INFRAERO
28	BOMBEIRO
29	DEPENDÊNCIAS DA SHELL

TOMBO BA. 028-001		
VÉRTICE	AZIMUTE	DISTÂNCIA
M1	184° 38' 48"	24,540
M2	198° 40' 04"	73,789
M3	233° 46' 38"	37,816
M4	268° 38' 18"	343,683
M5	176° 01' 22"	181,028
M6	188° 30' 24"	18,759
M7	224° 23' 20"	223,018
M8	314° 11' 18"	900,381
M9	269° 14' 17"	381,532
M10	224° 32' 46"	700,849
M11	302° 08' 13"	131,948
M12	40° 06' 28"	154,382
M13	64° 35' 54"	130,808
M14	4° 30' 18"	185,93
M15	332° 11' 59"	139,792
M16	344° 29' 18"	19,127
M17	356° 46' 52"	240,538
M18	6° 40' 16"	28,984
M19	23° 15' 11"	96,335
M20	44° 48' 22"	92,171
M21	103° 10' 53"	37,791
M22	63° 00' 00"	108,412
M23	92° 40' 18"	278,527
M24	269° 31' 14"	171,021
M25	328° 36' 48"	82,473
M26	3° 47' 55"	7,287
M27	11° 07' 04"	2,483
M28	130° 01' 03"	2,459
M29	148° 04' 18"	3,901
M30	148° 05' 25"	30,032
M30A	160° 27' 32"	77,203
M30B	23° 37' 50"	35,015
M30A	121° 53' 03"	0,57
M31	11° 09' 13"	256,536
M32	94° 23' 19"	94,920
M33	87° 21' 46"	89,118
M34	108° 31' 45"	53,015
M34B	96° 25' 21"	11,809
M35A	102° 47' 05"	31,978
M35	104° 51' 05"	36,878
M46	15° 51' 02"	18,381
M45	108° 51' 32"	6,298
M46	194° 14' 35"	17,899
M47	103° 53' 43"	8,138
M48	109° 04' 54"	80,058
M49	118° 58' 43"	76,601
M50	81° 31' 24"	17,897
M51	161° 21' 34"	6,425
M52	83° 56' 42"	10,755
M53	325° 23' 42"	5,200
M54	83° 30' 43"	281,690
M55	31° 36' 25"	18,331
M56	21° 10' 23"	8,105
M57	175° 35' 35"	8,103
M58	184° 30' 55"	99,829

ÁREA: 733.310,39 m²
PERÍMETRO: 5.702,543m

TOMBO BA. 028-002		
VÉRTICE	AZIMUTE	DISTÂNCIA
M38	13° 28' 58"	33,219
M39	70° 13' 57"	1,992
M40	107° 11' 16"	57,660
M41	108° 58' 56"	44,998
M42	196° 31' 33"	25,680
M43	262° 41' 05"	31,678
M44	276° 28' 34"	31,258
M45	282° 31' 45"	37,618

ÁREA: 3.038,48 m²
PERÍMETRO: 261,883m

TOMBO BA. 028-003		
VÉRTICE	AZIMUTE	DISTÂNCIA
M31	11° 13' 47"	10,170
M32	113° 11' 46"	12,331
M33	184° 32' 04"	33,418
M34	121° 39' 08"	9,023
M34A	243° 47' 35"	35,015
M30B	340° 37' 37"	79,603
M30A	168° 06' 29"	22,687

ÁREA: 1.026,02 m²
PERÍMETRO: 19,857m

IL.01.001.03.0865.00

MINISTÉRIO DA AERONÁUTICA II COMANDO AÉREO REGIONAL SERVIÇO REGIONAL DE PATRIMÔNIO SERPAT-2			ÁREA DE PROPRIEDADE DA UNIÃO FEDERAL, SOB A JURISDIÇÃO DO MINISTÉRIO DA AERONÁUTICA EM ILHEUS-BA		
UNIDADE	DATA	ESCALA	VISTO FRANCISCO JAIME PEREIRA - T. CH ESP-AT		CNTA 3.637/6
m	07 FEV. 94	1/2000	CONFERIDO		CNEA
20-01/F2E003/ - 1940/BA.028			CHEF. TOP. 1º SGT AERONAV.		CREA
SUBSTITUI A:			DESENHO FS ROS CASTRO		
FOI SUBSTITUIDO POR:					
			MODIFICAÇÃO	DATA	RESPONSÁVEL/CREA