


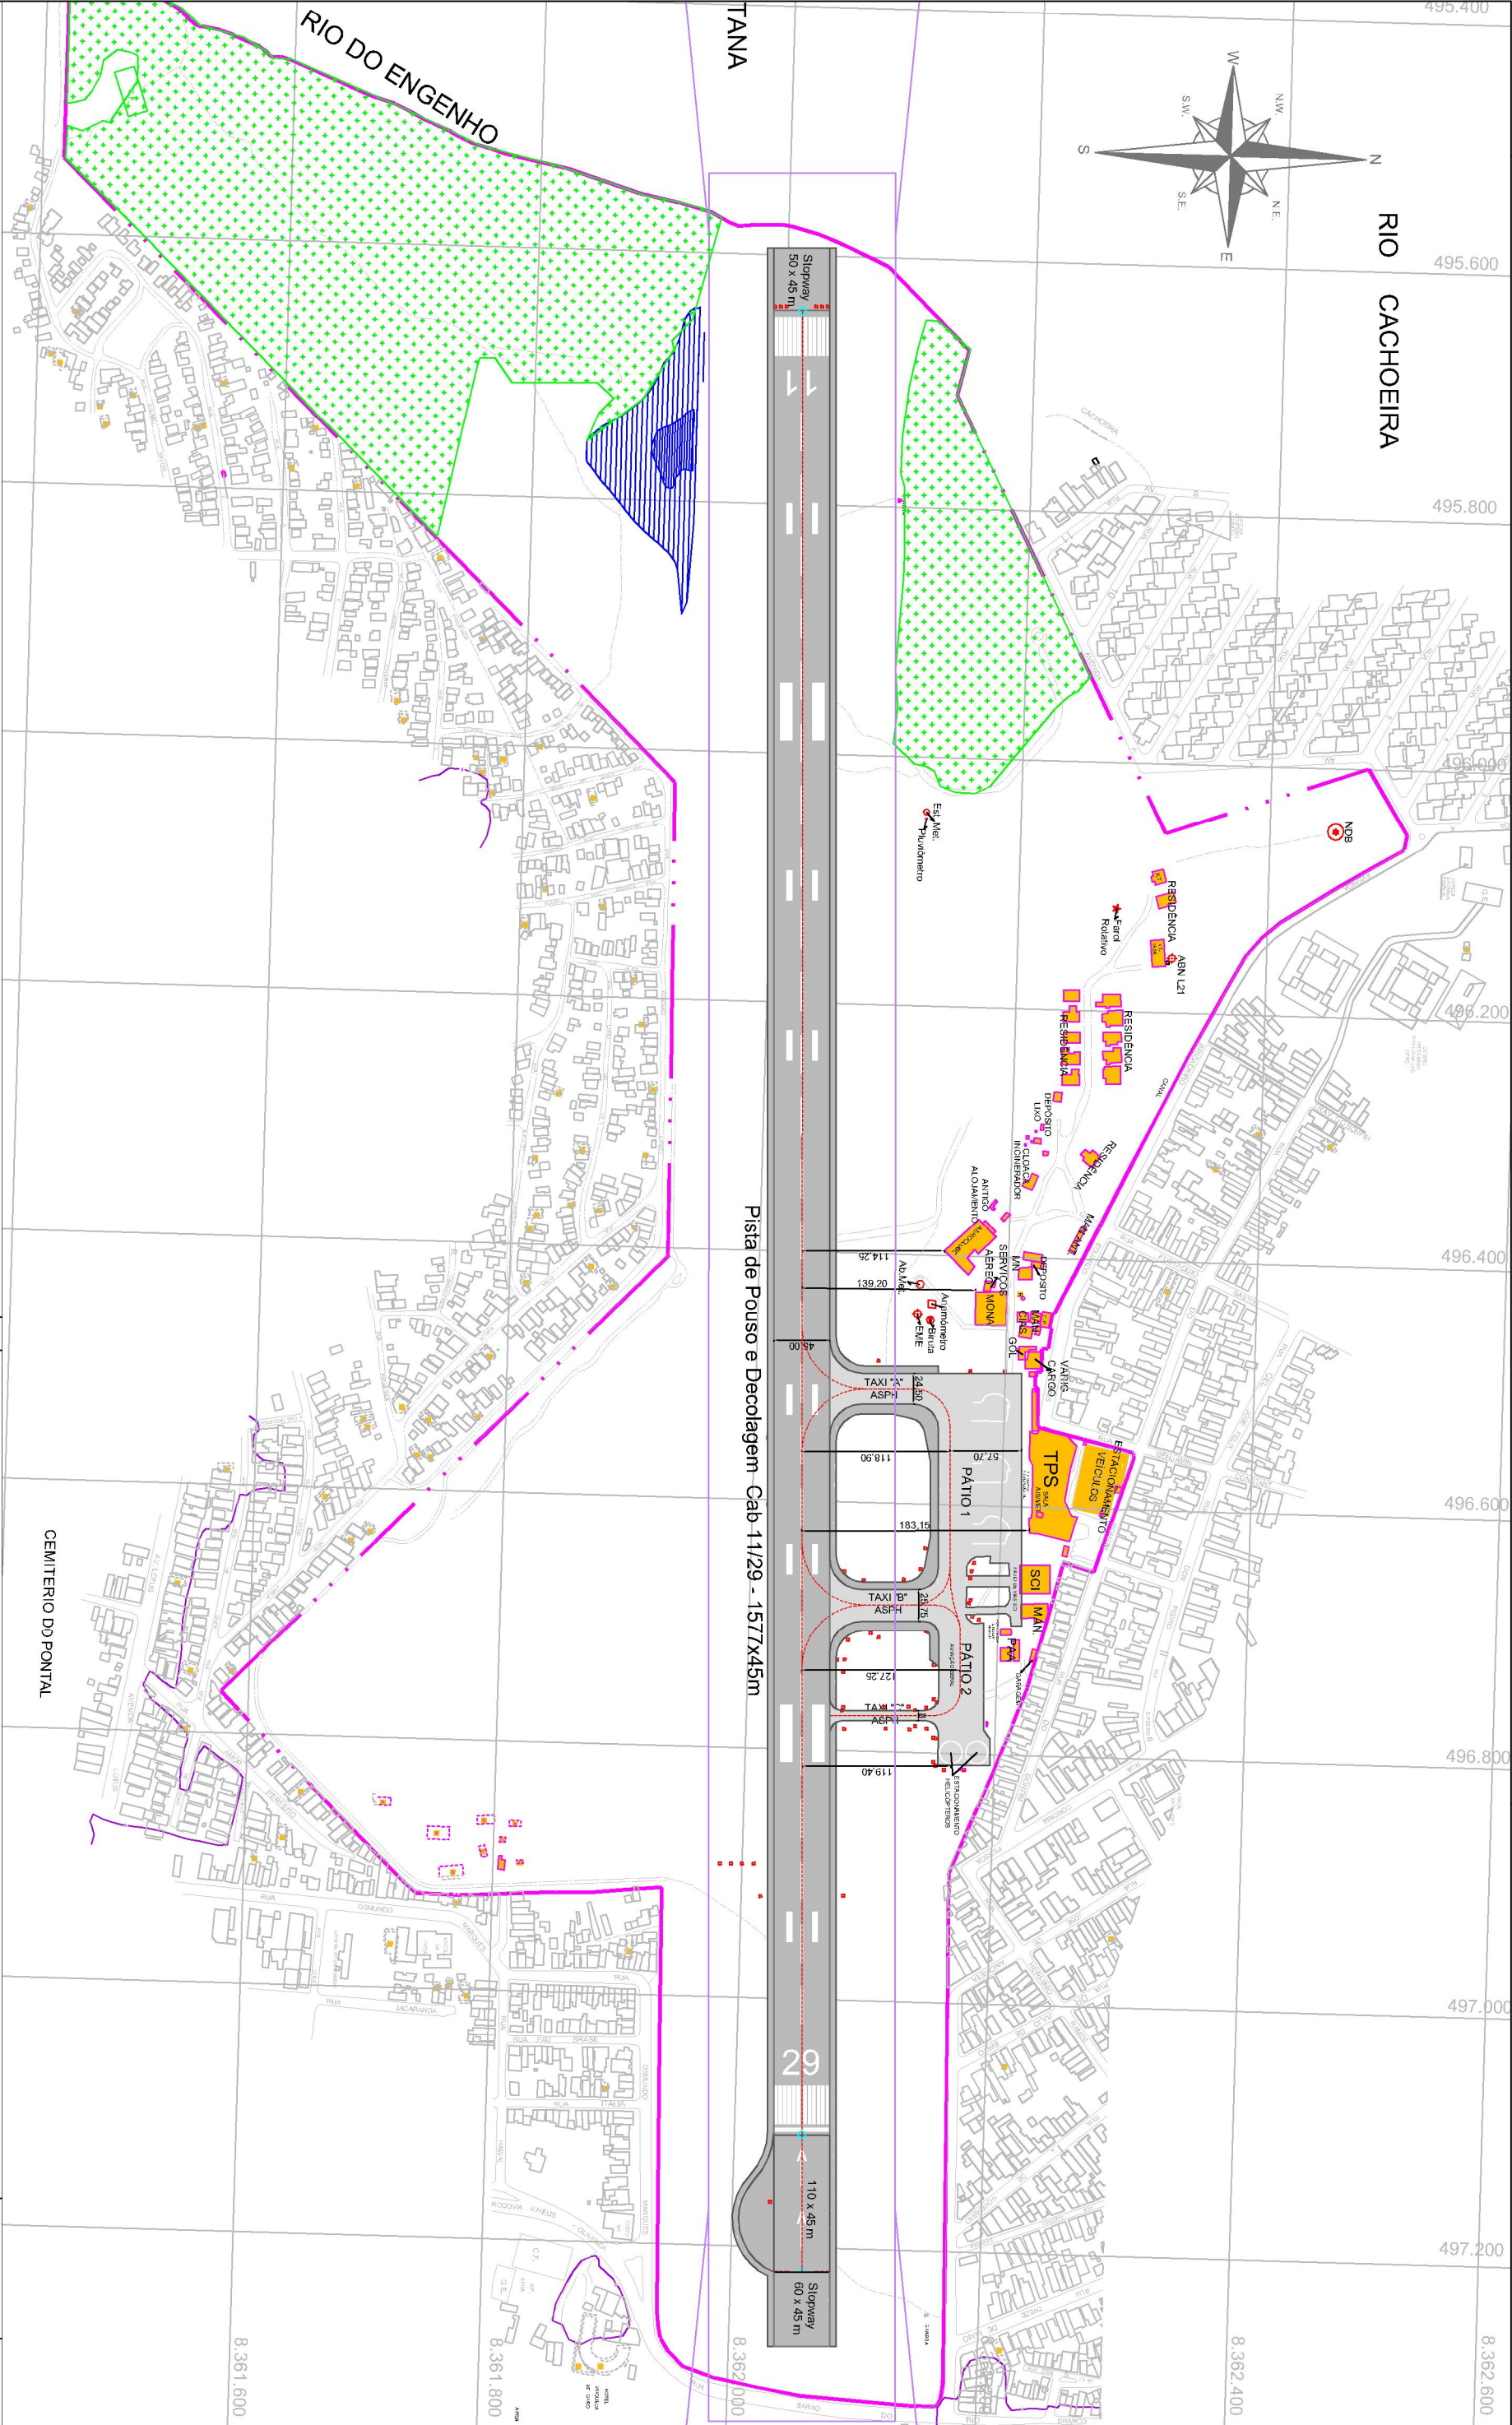

ÁREA PATRIMONIAL DO AEROPORTO = 739.677,71 m²

COORDENADAS UTM - WGS-84 - MER.CENTRAL 39° W			PONTO DE REF. DO AER. : 14° 48' 54" S 039° 02' 00" W				
COORDENADAS DAS CABECEIRAS ARBITRADAS DA MALHA			DISTANCIAS DECLARADAS				
CABECEIRA	NORTE (Y)	ESTE (X)	ALTITUDE	TORA	ASDA	TODA	LDA
11	8.362.012,15	495.643,91	2,75 m	1.467m	1.637m	1.467m	1.577m
29	8.362.054,18	497.109,46	4,57 m	1.577m	1.627m	1.577m	1.467m

Obs. As distâncias declaradas estão de acordo com o Suplemento AIP 100/2013 RWY AMDT 11.07.2013

Obs. As distâncias declaradas estão de acordo com o Suplemento AIP 100/2013 RWY AMDT 11.07.2013

</					



AEROPORTO DE ILHÉUS

PLANO DIRETOR

FIGURA 01 - SITUAÇÃO ATUAL DO AEROPORTO