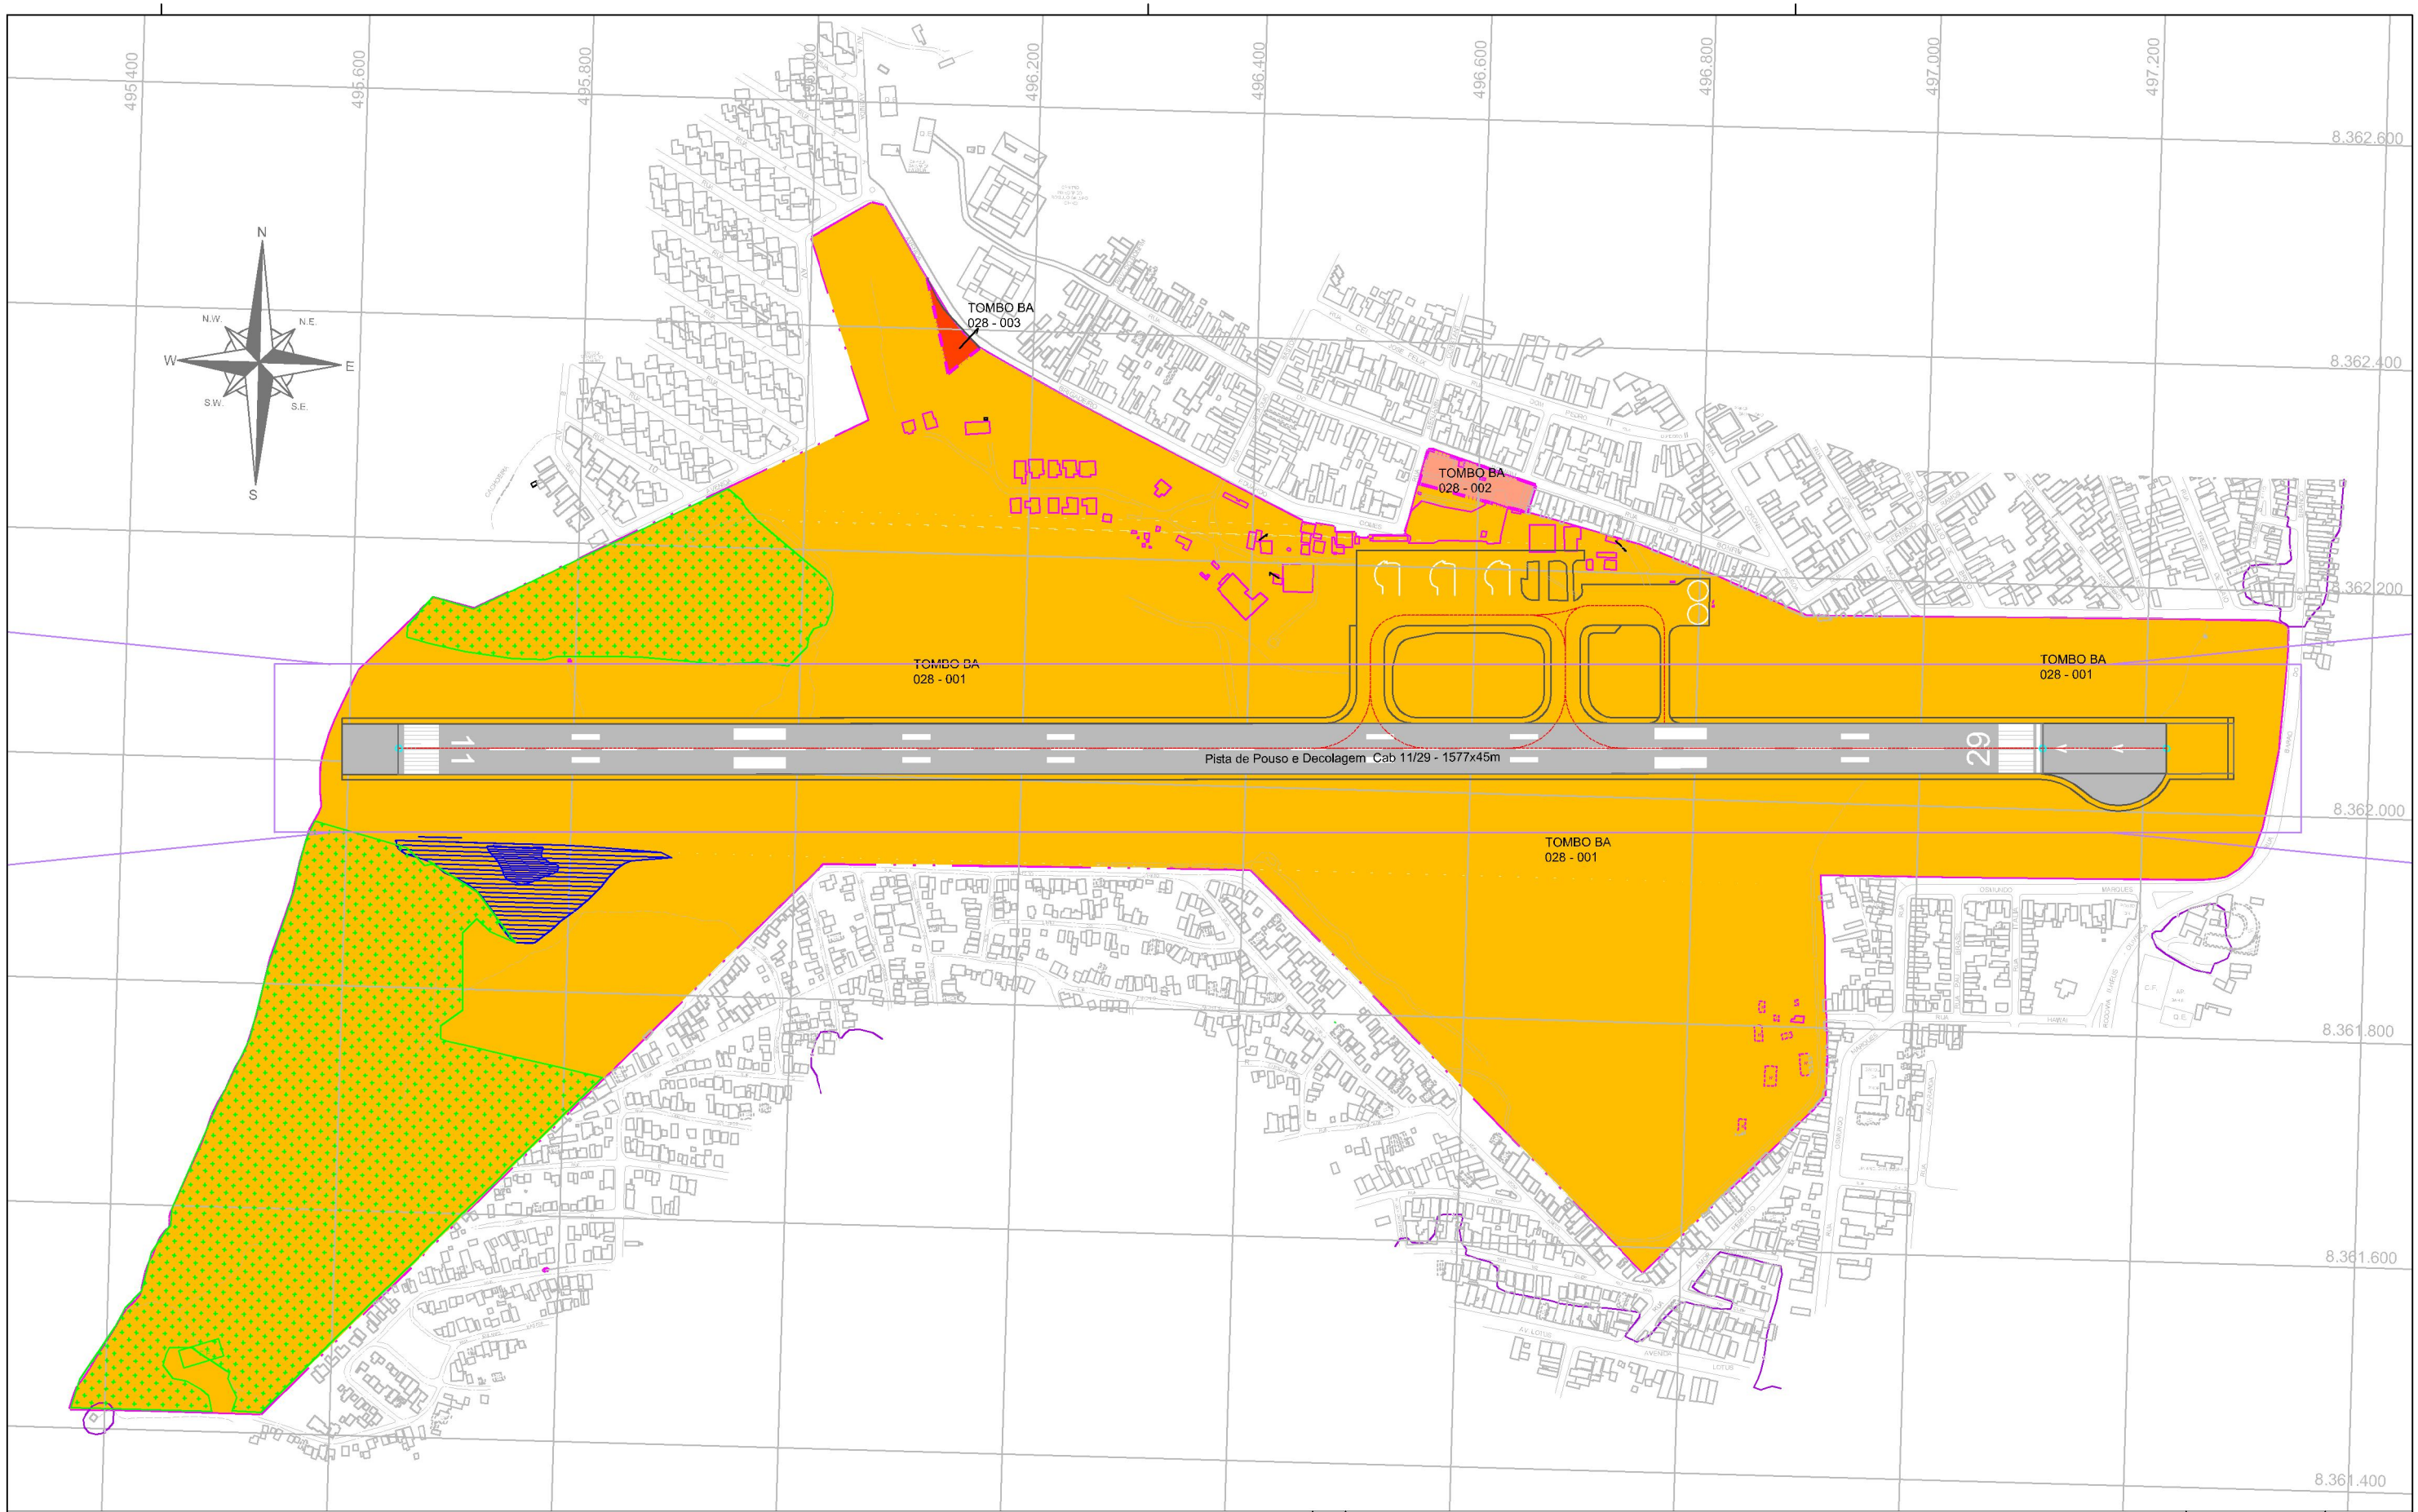

ÁREA PATRIMONIAL DO AEROPORTO = 739.677,71 m²

TOMBO BA 028 - 001 = 735.310,39 m² -> REGULARIZADA

TOMBO BA 028 - 002 = 3.038,52 m² -> A LEGALIZAR

TOMBO BA 028 - 003 = 1.328,80 m² -> LEGALIZADA

COORDENADAS UTM - WGS-84 - MER.CENTRAL 39º W

PONTO DE REF. DO AER. : 14° 48' 54" S 039º 02' 00"W

COORDENADAS DAS CABECEIRAS ARBITRADAS DA MALHA				DISTÂNCIAS DECLARADAS			
CABECEIRA	NORTE (Y)	ESTE (X)	ALTITUDE	TORA	ASDA	TODA	LDA
11	8.362.012,15	495.643,91	2,75 m	1.467m	1.637m	1.467m	1.577m
29	8.362.054,18	497.109,46	4,57 m	1.577m	1.627m	1.577m	1.467m

Obs. As distâncias declaradas estão de acordo com o Suplemento AIP 100/2013 RWY AMDT 11.07.2013

Rev.	Modificação	Autor	Data

Ana Lucia Carvalho Moraes
CAU N° 26.951-4/ RJ
RUBRICA

Marcondes Loureiro de C. Batista
400.6964/D-PB
RUBRICA

Reberson José de Almeida
5061291494
RUBRICA

INFRAERO
AEROPORTOS

AEROPORTO DE ILHÉUS

PLANO DIRETOR

FIGURA 05 - SITUAÇÃO PATRIMONIAL ATUAL

DESENHO ELABORADO DRPD

ESCALA 1:5.500 DEZ/2013 DES. Nº IL.01/003.33/2247/00