


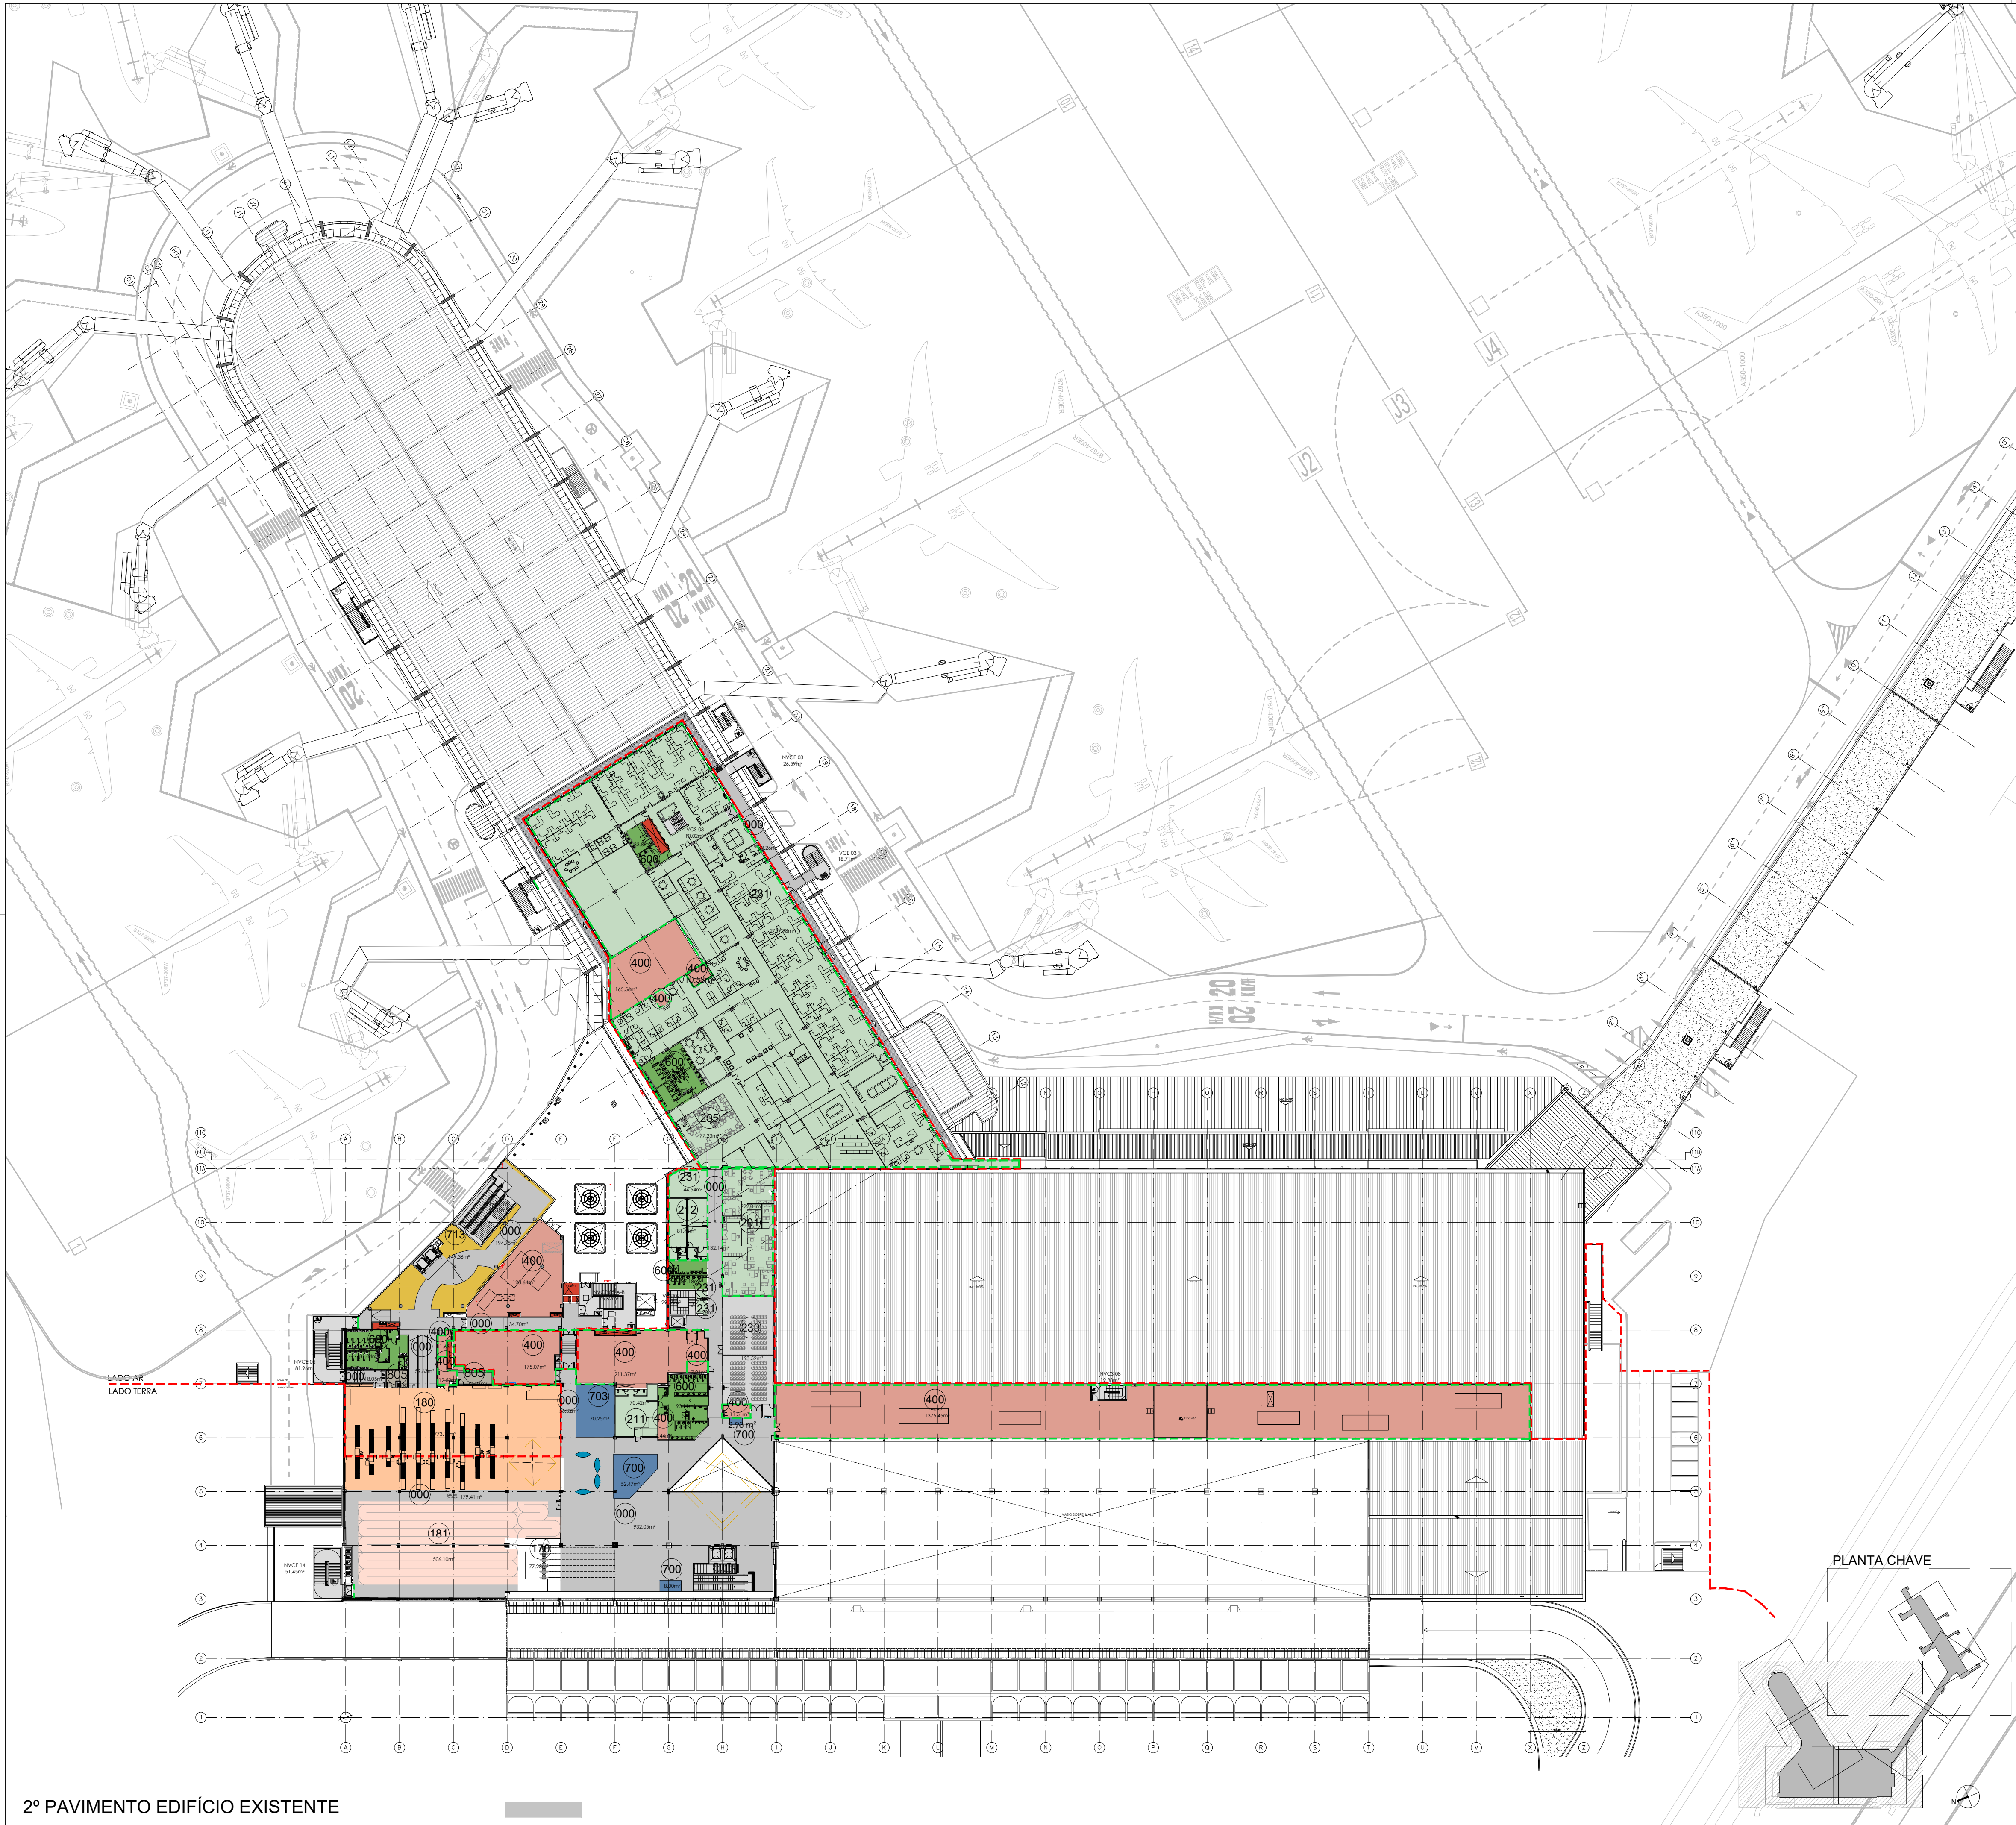

2º PAVIMENTO EDIFÍCIO EXISTENTE

DIMENSIONAMENTO DE EQUIPAMENTOS

PROJETO

ESTANDES DAS LINHAS AÉREAS	8
BALCÕES DE CHECK-IN	60
ROTENS DE AUTOATENDIMENTO	20
CONTROLE DE BILHETES	7
INSPEÇÃO DE INSP. (DOM & INT)	9
SEGURANÇA INSP. (INT)	5
CONT. PASS. EMIGRAÇÃO	8
CONT. PASS. MIGRAÇÃO	8
ESTRELA DE BAGAGEM DOM.	7
ESTRELA DE BAGAGEM INT.	2

ÁREAS DO EDIFÍCIO EXISTENTE E NOVO PIER

Nº	DESCRIÇÃO	ÁREA (m²)
-	SALAS DE EMBARQUE TOTAL	7598,85
-	SALAS DE EMBARQUE DOMESTICO - REMOTO	6305,31
-	SALA DE EMBARQUE INTERNACIONAL - REVERSIVEL	1298,54
101	SALA DE EMBARQUE DOMESTICO 01	4727,76
102	SALA DE EMBARQUE DOMESTICO 02	823,39
103	SALA DE EMBARQUE DOMESTICO REMOTO	754,16
104	SALA DE EMBARQUE DOM/INT - REVERSIVEL	1293,54
110	SAGUÃO DE EMBARQUE	5041,76
-	SALAS DE DESEMBARQUE	2666,37
121	SALA DE DESEMBARQUE DOMESTICO	1992,96
122	SALA DE DESEMBARQUE INTERNACIONAL	753,41
130	CONTROLE DE PASSAPORTE IMIGRAÇÃO	194,52
131	ÁREA PARA FORMAÇÃO DE FILAS PARA IMIGRAÇÃO	191,55
133	CONTROLE DE PASSAPORTE EMIGRAÇÃO	108,64
134	ÁREA PARA FORMAÇÃO DE FILAS PARA EMIGRAÇÃO	106,75
135	ADUANA	355,96
136	ÁREA DE FORMAÇÃO DE FILAS PARA ADUANA	177,62
140	SAGUÃO DE DESEMBARQUE	2825,91
-	ÁREA FORMAÇÃO DE FILA CHECK-IN	1185,56
150	CHECK-IN 28 BALCÕES	194,85
151	ÁREA PARA FORMAÇÃO DE FILAS DE CHECK-IN DOMESTICO	544,57
152	CHECK-IN 32 BALCÕES	246,54
153	ÁREA PARA FORMAÇÃO DE FILAS DE CHECK-IN DOMESTICO	217,55
154	ÁREA PARA FORMAÇÃO DE FILAS DE CHECK-IN INTERNACIONAL	423,44
-	CONTROLE DE BILHETES	1178,08
170	CONTROLE DE BILHETES DE EMBARQUE DOMESTICO&INTERNACIONAL	77,28
171	CONTROLE DE BILHETE DE EMBARQUE INTERNACIONAL	27,41
172	CORREDOR DESEMBARQUE INTERNACIONAL	1073,39
-	SEGURANÇA	1782,86
180	INSPEÇÃO DE SEGURANÇA EMBARQUE DOMESTICO E INTERNACIONAL	773,18
181	ÁREA PARA FORMAÇÃO DE FILAS PARA INSPEÇÃO DE SEGURANÇA (DOMESTICO & INTERNACIONAL)	506,1
182	INSPEÇÃO DE SEGURANÇA EMBARQUE INTERNACIONAL	342,2
183	ÁREA PARA FORMAÇÃO DE FILAS PARA INSPEÇÃO DE SEGURANÇA INTERNACIONAL	161,38
-	CONECTOR	2340,94
186	CONECTOR (EMBARQUE DOMESTICO &INTERNACIONAL E DESEMBARQUE DOMESTICO)	1533,73
187	CONECTOR (DESEMBARQUE INTERNACIONAL)	807,21
-	SISTEMA DE TRATAMENTO E MANUSEIO DE BAGAGEM	3603,36
191	SISTEMA STMB 01	3066,16
192	SISTEMA STMB 02	234,21
193	STMB CHECK-IN	302,89
-	ESCRITÓRIOS AUTORIDADES/CONCESSIONÁRIA E OUTROS	2390,5
201	POLÍCIA FEDERAL	465,27
202	SALA DE SEGURANÇA	22,78
203	SALA DE INSPEÇÃO	45,74
204	POLÍCIA MILITAR	103,81
205	ANAC	76,65
207	POLÍCIA CIVIL	120,14
210	MINISTÉRIO DA AGRICULTURA (VIGIAGRO)	121,79
211	SALAS APAC	70,42
212	SALA DO GOVERNADOR	81,45
213	ANVISA	122,54
214	RECEITA FEDERAL	132,22
215	SALA DE RECONCILIAÇÃO	47,74
216	EMBARQUE ARMADO	11,58
217	DEVOLUÇÃO DE ARMAS	4,1
218	TRANS SALVADOR	5,01
219	SINDICATOS	32
230	AUDITORIO	197,63
231	ESCRITÓRIOS ADMINISTRAÇÃO	3005,1
232	ACHADOS E PERDIDOS	18,1
300	ESCRITÓRIOS LINHAS AÉREAS	1496,87
301	LI. BAGAGENS PERDIDAS	215,93
302	ESTANDES LINHAS AÉREAS	266,03
303	APOIO AO PÁTHO	76,51
400	ÁREAS TÉCNICAS	7201,74
600	SANITÁRIOS	2514,96
601	VESTIÁRIOS	263,47
602	COPA	11,62
603	FRIGIDARIOS	31,26
700	QUIOSQUES LADO TERRA EMBARQUE	157,67
702	ALIMENTAÇÃO LADO TERRA EMBARQUE	1404,66
703	LOJAS LADO TERRA EMBARQUE	807,48
704	ALIMENTAÇÃO LADO AR EMBARQUE	1219,33
705	LOJAS LADO AR EMBARQUE	1455,37
706	QUIOSQUES LADO AR EMBARQUE	72,2
707	ALIMENTAÇÃO LADO TERRA DESEMBARQUE	245,77
708	LOJAS LADO TERRA DESEMBARQUE	1484,85
711	LOJAS LADO AR DESEMBARQUE	44,44
712	DUTY FREE DESEMBARQUE	458,76
713	DUTY FREE EMBARQUE	440,89
714	DUTY FREE EMBARQUE INTERNACIONAL	248,85
715	LOUNGE LADO AR EMBARQUE	539,78
716	GUARDA VOLUMES	36,42
717	QUIOSQUES LADO TERRA DESEMBARQUE	15,22
718	QUIOSQUES LADO AR DESEMBARQUE	10,82
-	OUTROS	11214,9
801	DEPÓSITOS	983,24
802	DISPONÍVEL	394,59
803	POSTO DE ATENDIMENTO PRÉ-HOSPITALAR	200,24
804	PONTO 81 - ACESSO AHS	194,79
805	SALA AUXILIAR	106,12
806	CARRINHOS DE BAGAGEM	155,36
807	REFEITÓRIO	291,46
000	CIRCULAÇÃO	9.083,92

LEGENDA:

LADO AR

LADO TERRA

ÁREA CONTROLADA

ÁREA PÚBLICA

ÁREA RESTRITA DE SEGURANÇA

ÁREA CONTROLADA

ÁREA PÚBLICA

MEDIDAS EM METRO, EXCETO INDICAÇÃO CONTRÁRIA.

11	REVISÃO DO DOCUMENTO	31/01/2024	CASSA
10	REVISÃO DO DOCUMENTO	31/01/2023	CASSA
9	ADEQUAÇÃO DAS FILAS DE EMBARQUE	15/03/2022	CASSA
8	ADEQUAÇÃO DO POSICIONAMENTO DOS BALCÕES	07/03/2022	CASSA
7	ADEQUAÇÃO DA QUANTIDADE DE EQUIPAMENTOS	19/02/2021	CASSA
6	REVISAO DE DOCUMENTO	18/12/2020	CASSA
5	REVISAO DE DOCUMENTO	13/05/2020	CASSA
4	REVISAO DE DOCUMENTO	16/04/2020	CASSA
0	PARA APROVAÇÃO	08/11/2017	AMA

REV.

MODIFICAÇÃO

DATA

POR

PLANTA CHAVE

DESEMPENHO

APROVADO

RESPONSÁVEL TÉCNICO

ART

ESCALA

1:600

CODIGO NAC

SBSV-TPS-200-1453-11

CODIGO

Layout1

AEROPORTO INTERNACIONAL DE SALVADOR DEPUTADO LUÍS EDUARDO MAGALHÃES, BA - BRASIL

ANTEPROJETO

TPS - ZONEAMENTO FUNCIONAL

EDIFÍCIO EXISTENTE

SEGUNDO PAVIMENTO - FASE 1C