
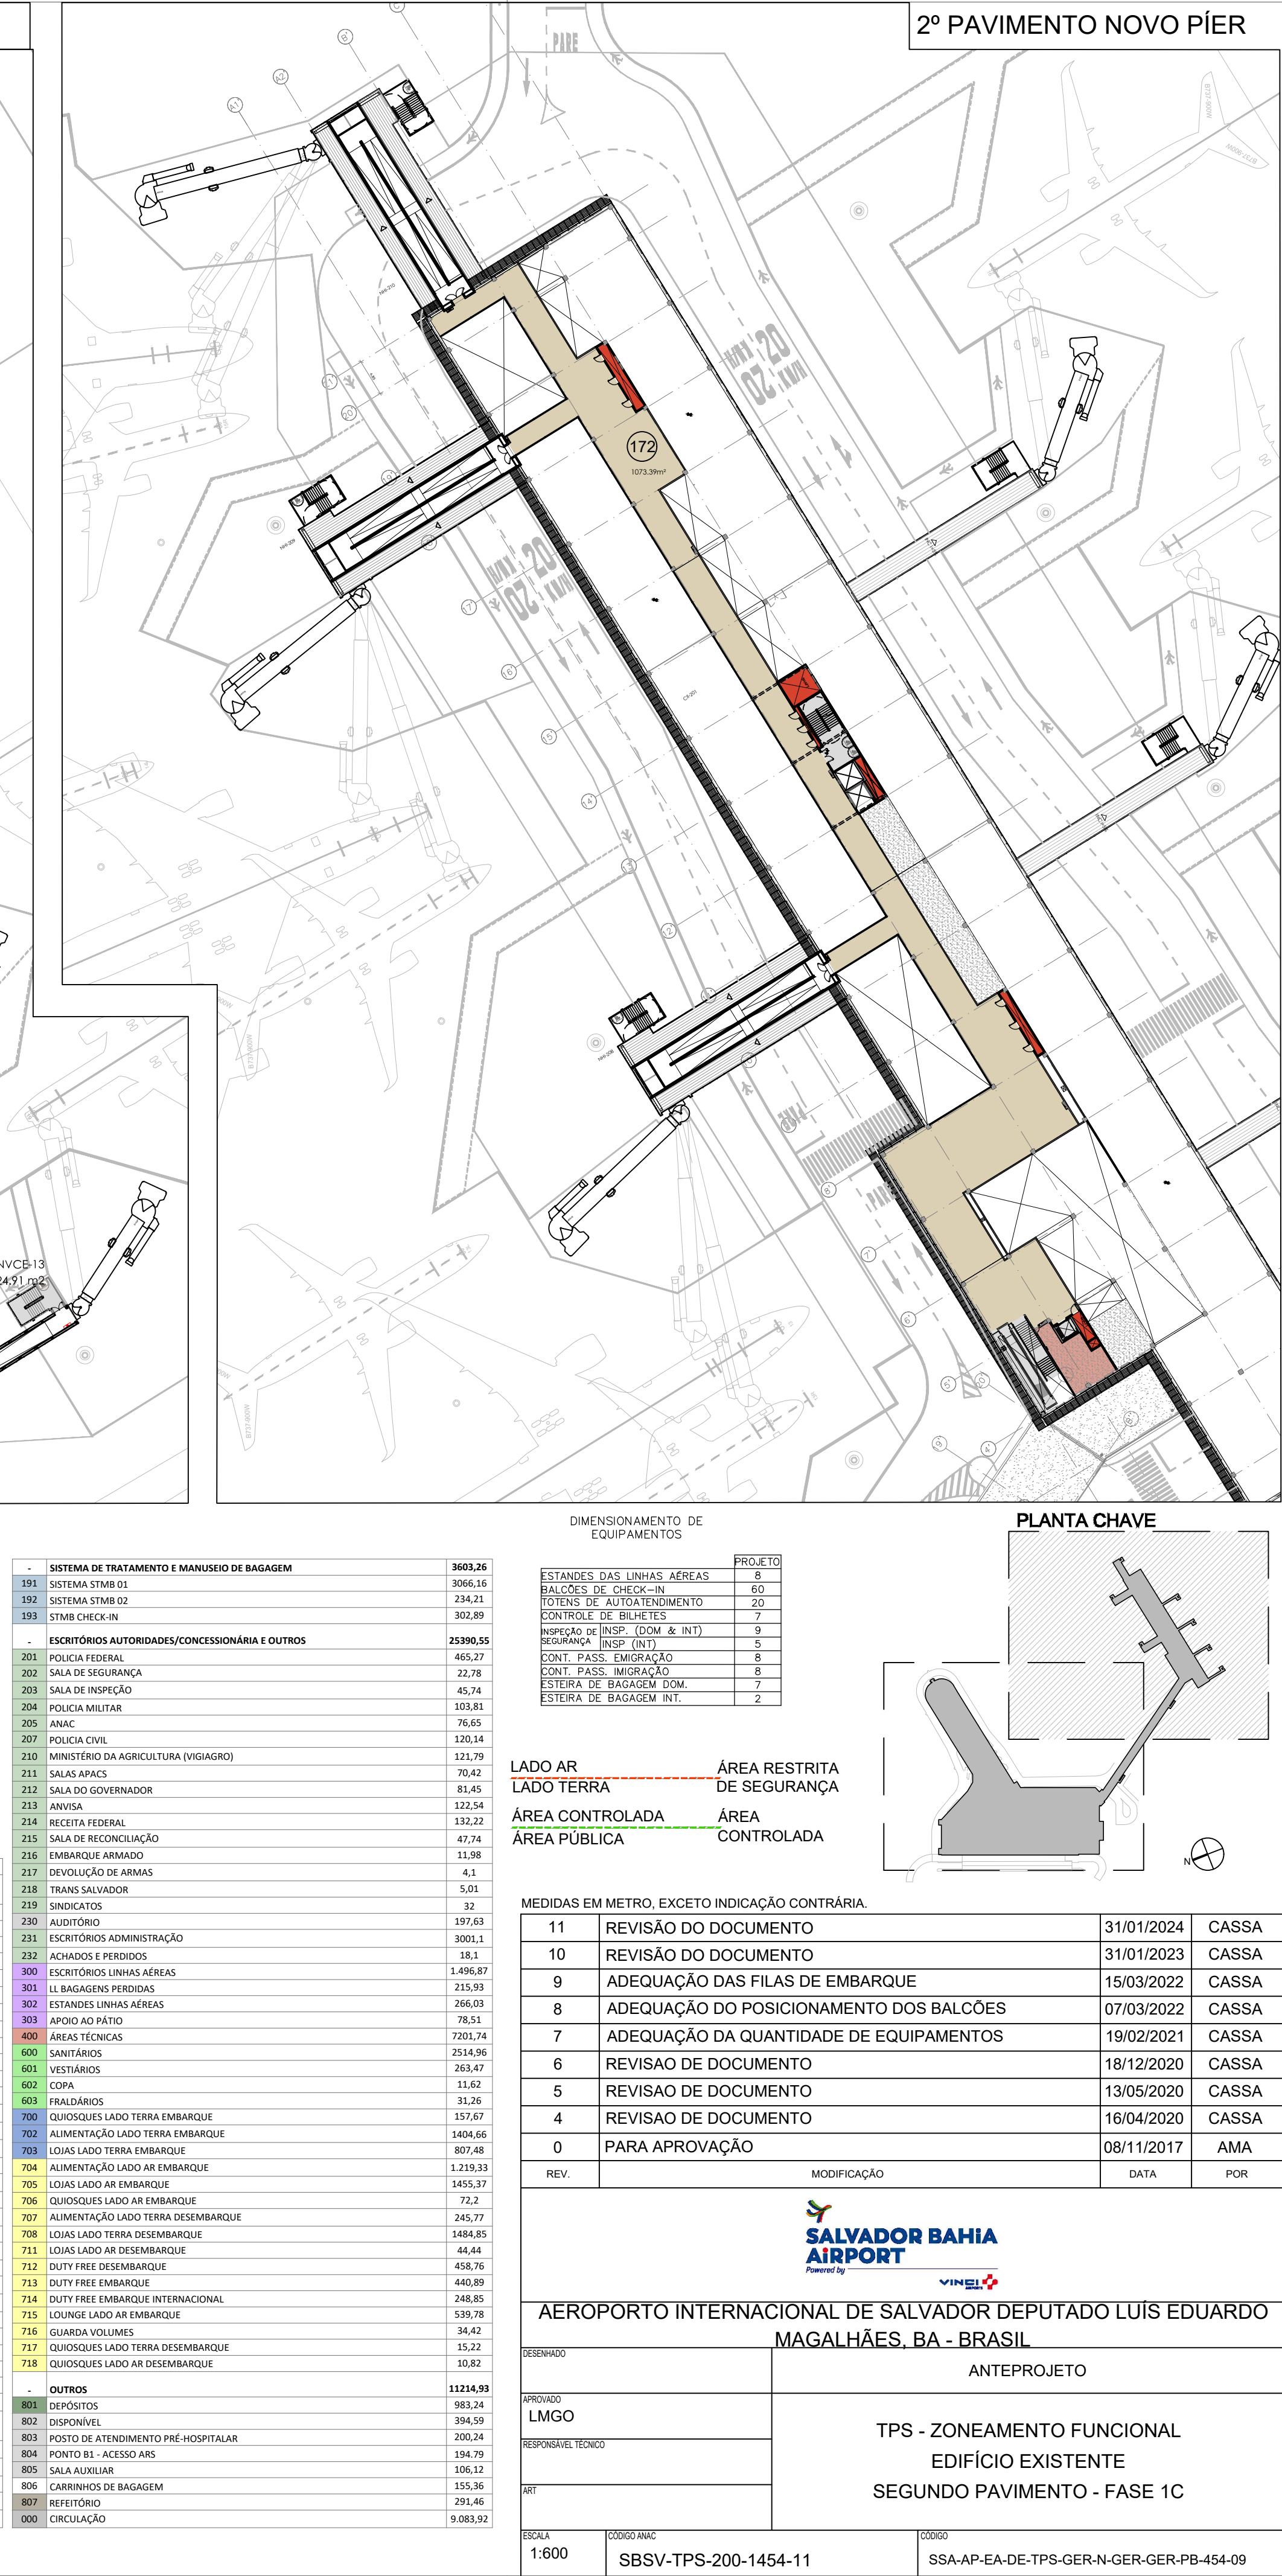
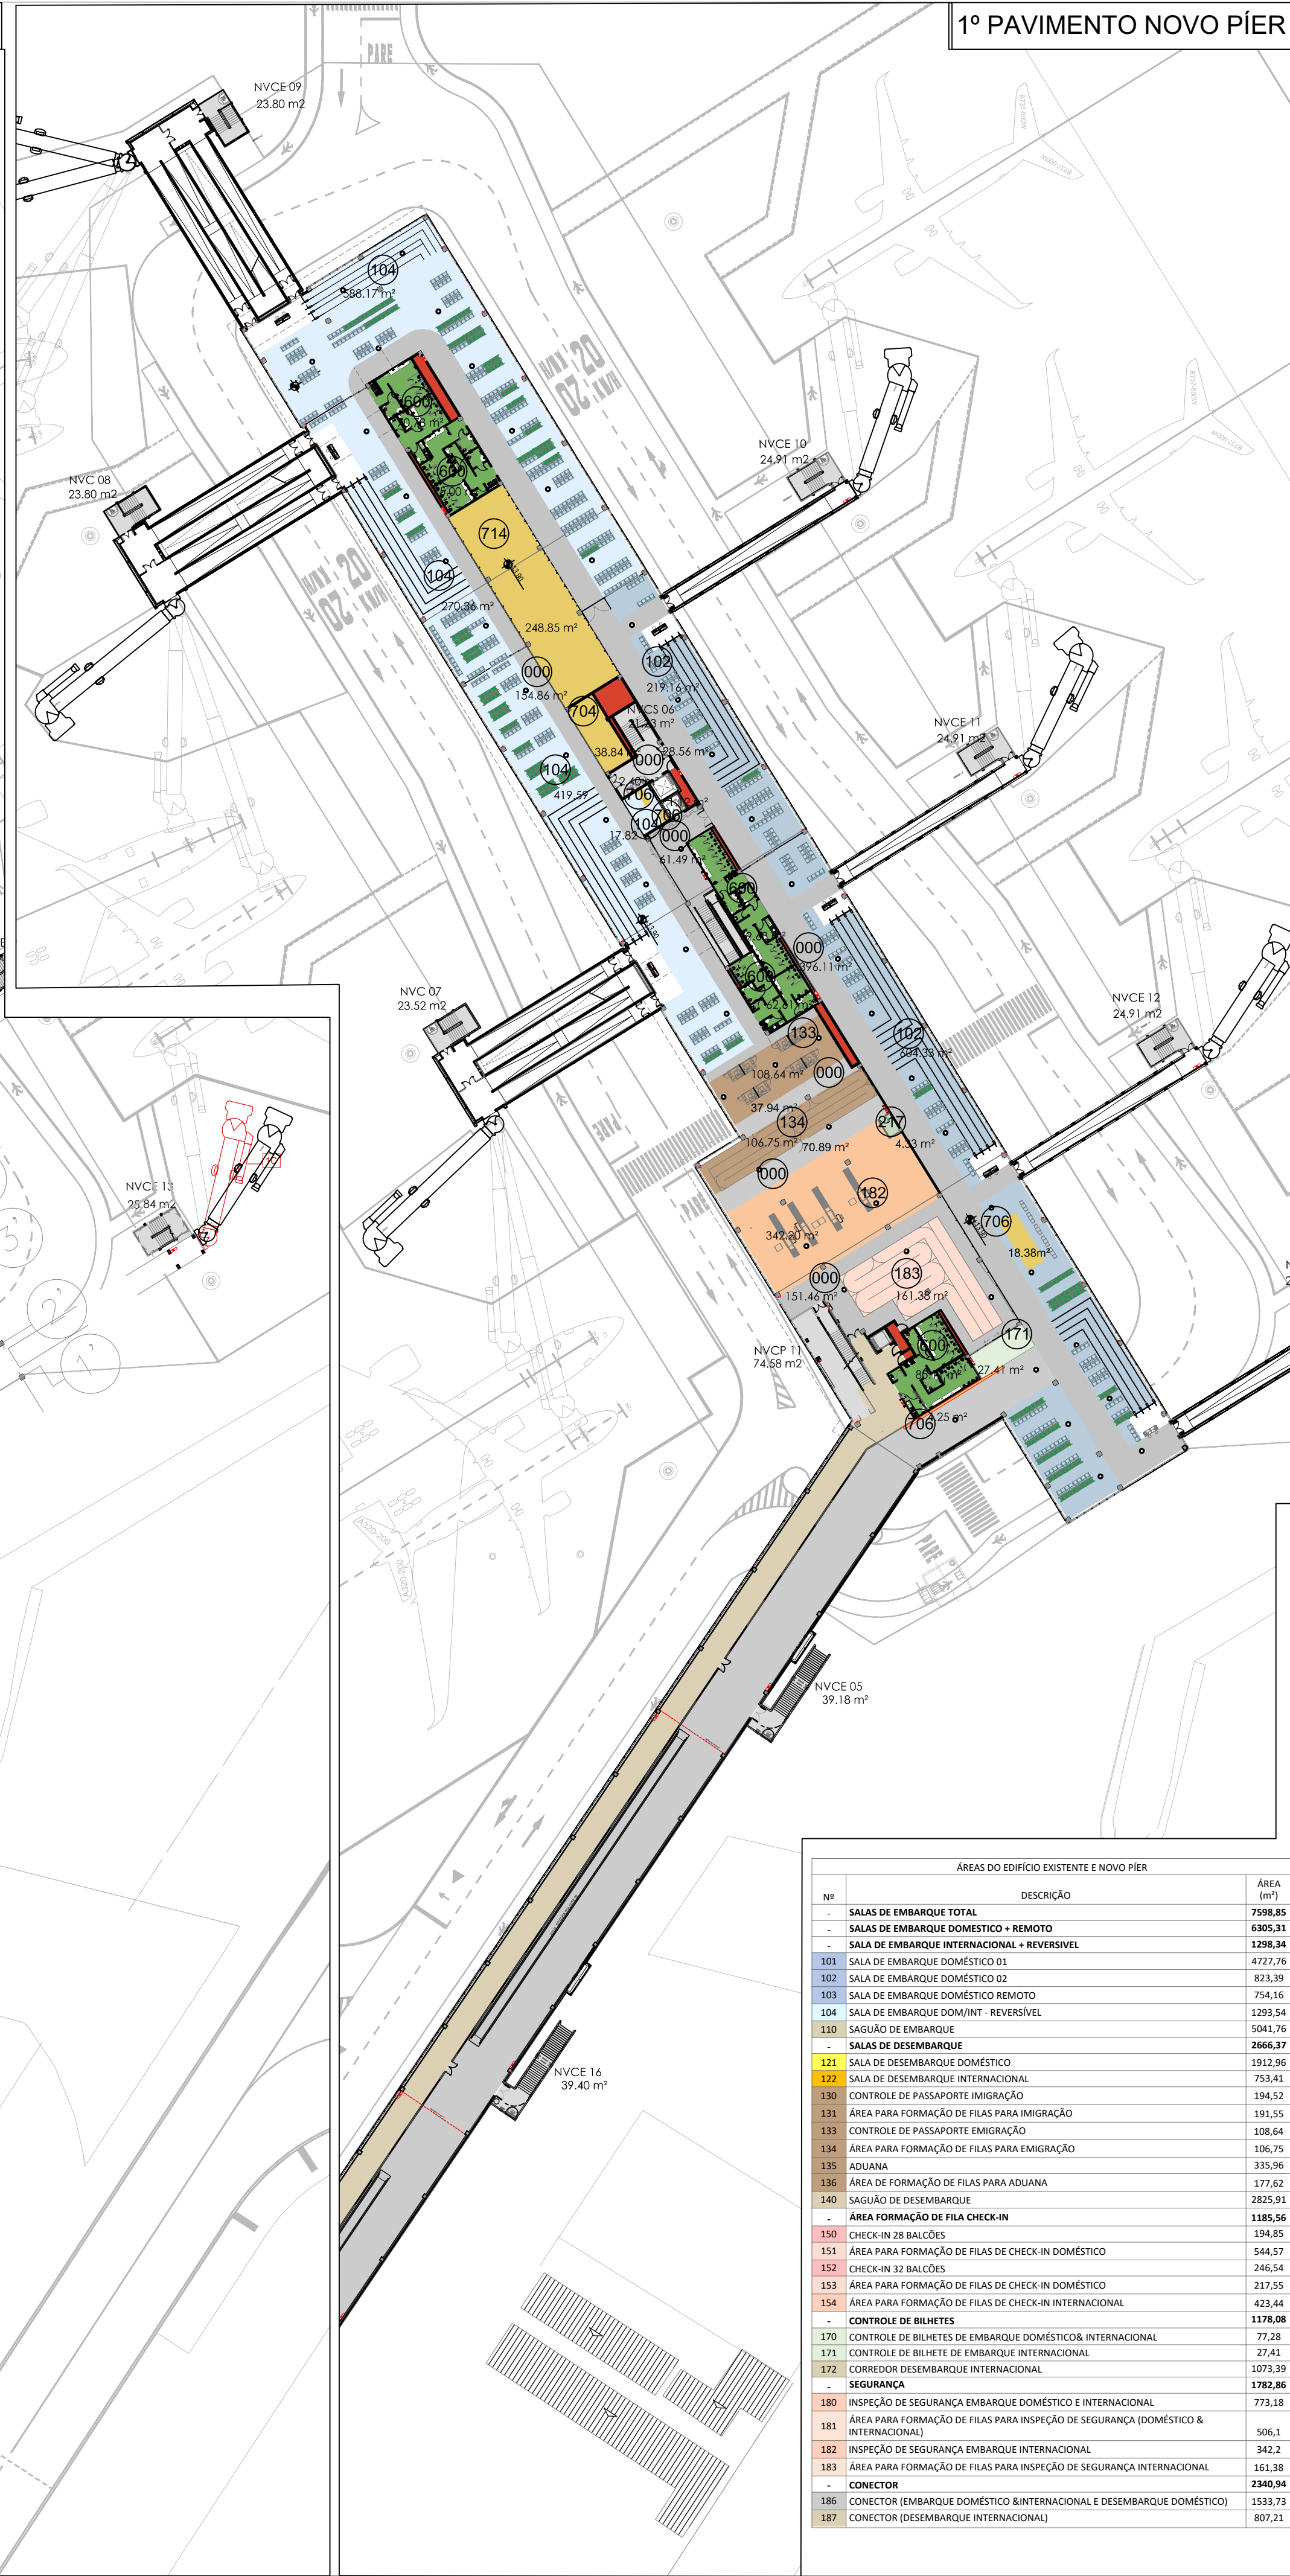


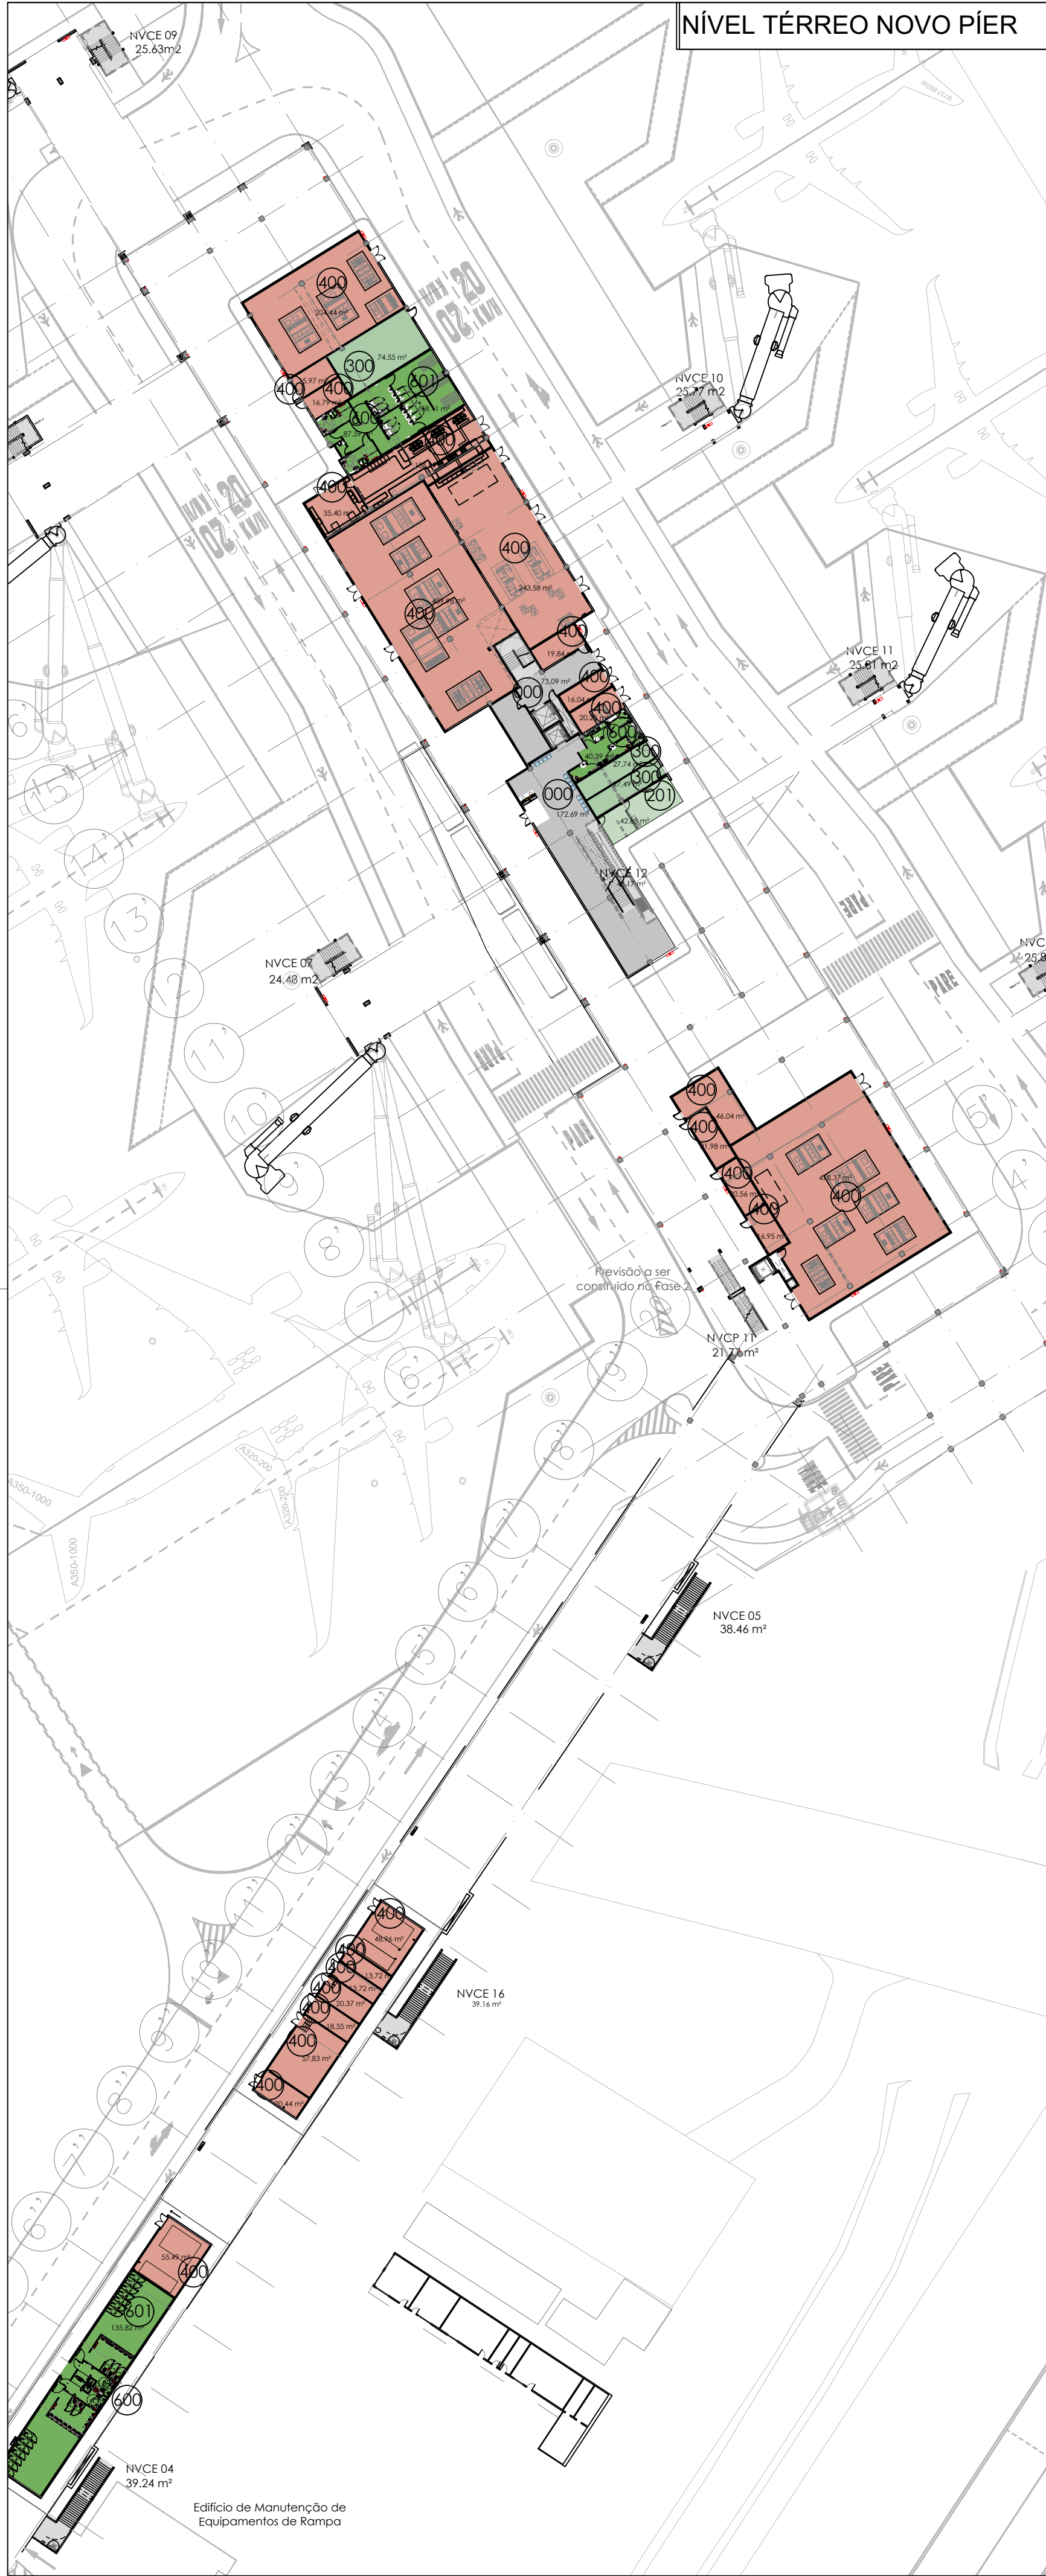

SISTEMA DE TRATAMENTO E MANUSEIO DE BAGAGEM		3603,26
191	SISTEMA STMB 01	3066,16
192	SISTEMA STMB 02	234,21
193	STMB CHECK-IN	302,89
ESCRITÓRIOS AUTORIDADES/CONCESSIONÁRIA E OUTROS		23390,55
201	POLICIA FEDERAL	465,37
202	SALA DE SEGURANÇA	23,78
203	SALA DE INSPEÇÃO	45,74
204	POLICIA MILITAR	103,81
205	ANAC	76,65
207	POLICIA CIVIL	120,34
210	MINISTÉRIO DA AGRICULTURA (VIGIAGRO)	123,79
211	SALAS APACS	70,42
212	SALA DO GOVERNADOR	81,45
213	ANVISA	122,54
214	RECEITA FEDERAL	132,22
215	SALA DE RECONCILIAÇÃO	47,74
216	EMBARQUE ARMADO	11,98
217	DEVOLUÇÃO DE ARMAS	4,1
218	TRANS SALVADOR	5,01
219	SINDICATOS	32
220	AUDITÓRIO	197,63
231	ESCRITÓRIOS ADMINISTRAÇÃO	3001,1
232	ACHADOS E PERDIDOS	18,1
300	ESCRITÓRIOS LINHAS AÉREAS	1.496,67
301	LOJAS BAGAGENS PERDIDAS	215,93
302	ESTANDES LINHAS AÉREAS	266,03
303	APOIO AO PÁTIO	78,51
400	ÁREAS TÉCNICAS	7201,74
600	SANITÁRIOS	254,96
601	VESTIÁRIOS	763,47
602	COPIA	11,62
603	FRALDÁRIOS	31,26
700	QUIOSQUES LADO TERRA EMBARQUE	157,67
701	ALIMENTAÇÃO LADO TERRA EMBARQUE	1464,66
702	LOJAS LADO TERRA EMBARQUE	807,48
704	ALIMENTAÇÃO LADO AR EMBARQUE	1.219,33
705	LOJAS LADO AR EMBARQUE	1455,37
706	QUIOSQUES LADO AR EMBARQUE	72,2
707	ALIMENTAÇÃO LADO TERRA DESEMBARQUE	245,77
708	LOJAS LADO TERRA DESEMBARQUE	1445,95
711	LOJAS LADO AR DESEMBARQUE	44,44
712	DUTY FREE DESEMBARQUE	458,76
713	DUTY FREE EMBARQUE	440,89
714	DUTY FREE EMBARQUE INTERNACIONAL	248,85
715	LOUNGE LADO AR EMBARQUE	539,78
716	GUARDA VOLUMES	34,42
717	QUIOSQUES LADO TERRA DESEMBARQUE	15,22
718	QUIOSQUES LADO AR DESEMBARQUE	10,82
OUTROS		11214,93
801	DEPÓSITOS	983,24
802	DISPONÍVEL	394,59
803	POSTO DE ATENDIMENTO PRÉ-HOSPITALAR	200,24
804	PONTO B1 - ACESSO ARS	194,79
805	SALA AUXILIAR	106,12
806	CARRINHOS DE BAGAGEM	155,36
807	REFETÓRIO	292,46
900	CIRCULAÇÃO	9.083,92

DIMENSIONAMENTO DE EQUIPAMENTOS		PROJETO
ESTANDES DAS LINHAS AÉREAS	8	6
BALCÕES DE CHECK-IN	60	20
TOTENS DE AUTOATENDIMENTO	20	7
CONTROLE DE BILHETES	7	9
INSPEÇÃO DE INSP. (DOM & INT)	9	5
SEGURANÇA INSP. (INT)	5	8
CONT. PASS. EMBARQUE	8	8
CONT. PASS. IMIGRAÇÃO	8	7
ESTERA DE BAGAGEM DOM.	7	2
ESTERA DE BAGAGEM INT.	2	

LADO AR LADO TERRA

ÁREA RESTRITA DE SEGURANÇA

ÁREA CONTROLADA

ÁREA PÚBLICA CONTROLADA

PLANTA CHAVE

MEDIDAS EM METRO, EXCETO INDICAÇÃO CONTRÁRIA.			
11	REVISÃO DO DOCUMENTO	31/01/2024	CASSA
10	REVISÃO DO DOCUMENTO	31/01/2023	CASSA
9	ADEQUAÇÃO DAS FILAS DE EMBARQUE	15/03/2022	CASSA
8	ADEQUAÇÃO DO POSICIONAMENTO DOS BALCÕES	07/03/2022	CASSA
7	ADEQUAÇÃO DA QUANTIDADE DE EQUIPAMENTOS	19/02/2021	CASSA
6	REVISÃO DE DOCUMENTO	18/12/2020	CASSA
5	REVISÃO DE DOCUMENTO	13/05/2020	CASSA
4	REVISÃO DE DOCUMENTO	16/04/2020	CASSA
0	PARA APROVAÇÃO	08/11/2017	AMA
REV.	MODIFICAÇÃO	DATA	POR

RESENHA

APPROVADO

RESPONSÁVEL TÉCNICO

ART

ESCALA

1:600

SBSV-TPS-200-1454-11

SSA-AP-EA-DE-TPS-GER-N-GER-GER-PB-454-09

ANTEPROJETO

TPS - ZONEAMENTO FUNCIONAL

EDIFÍCIO EXISTENTE

SEGUNDO PAVIMENTO - FASE 1C