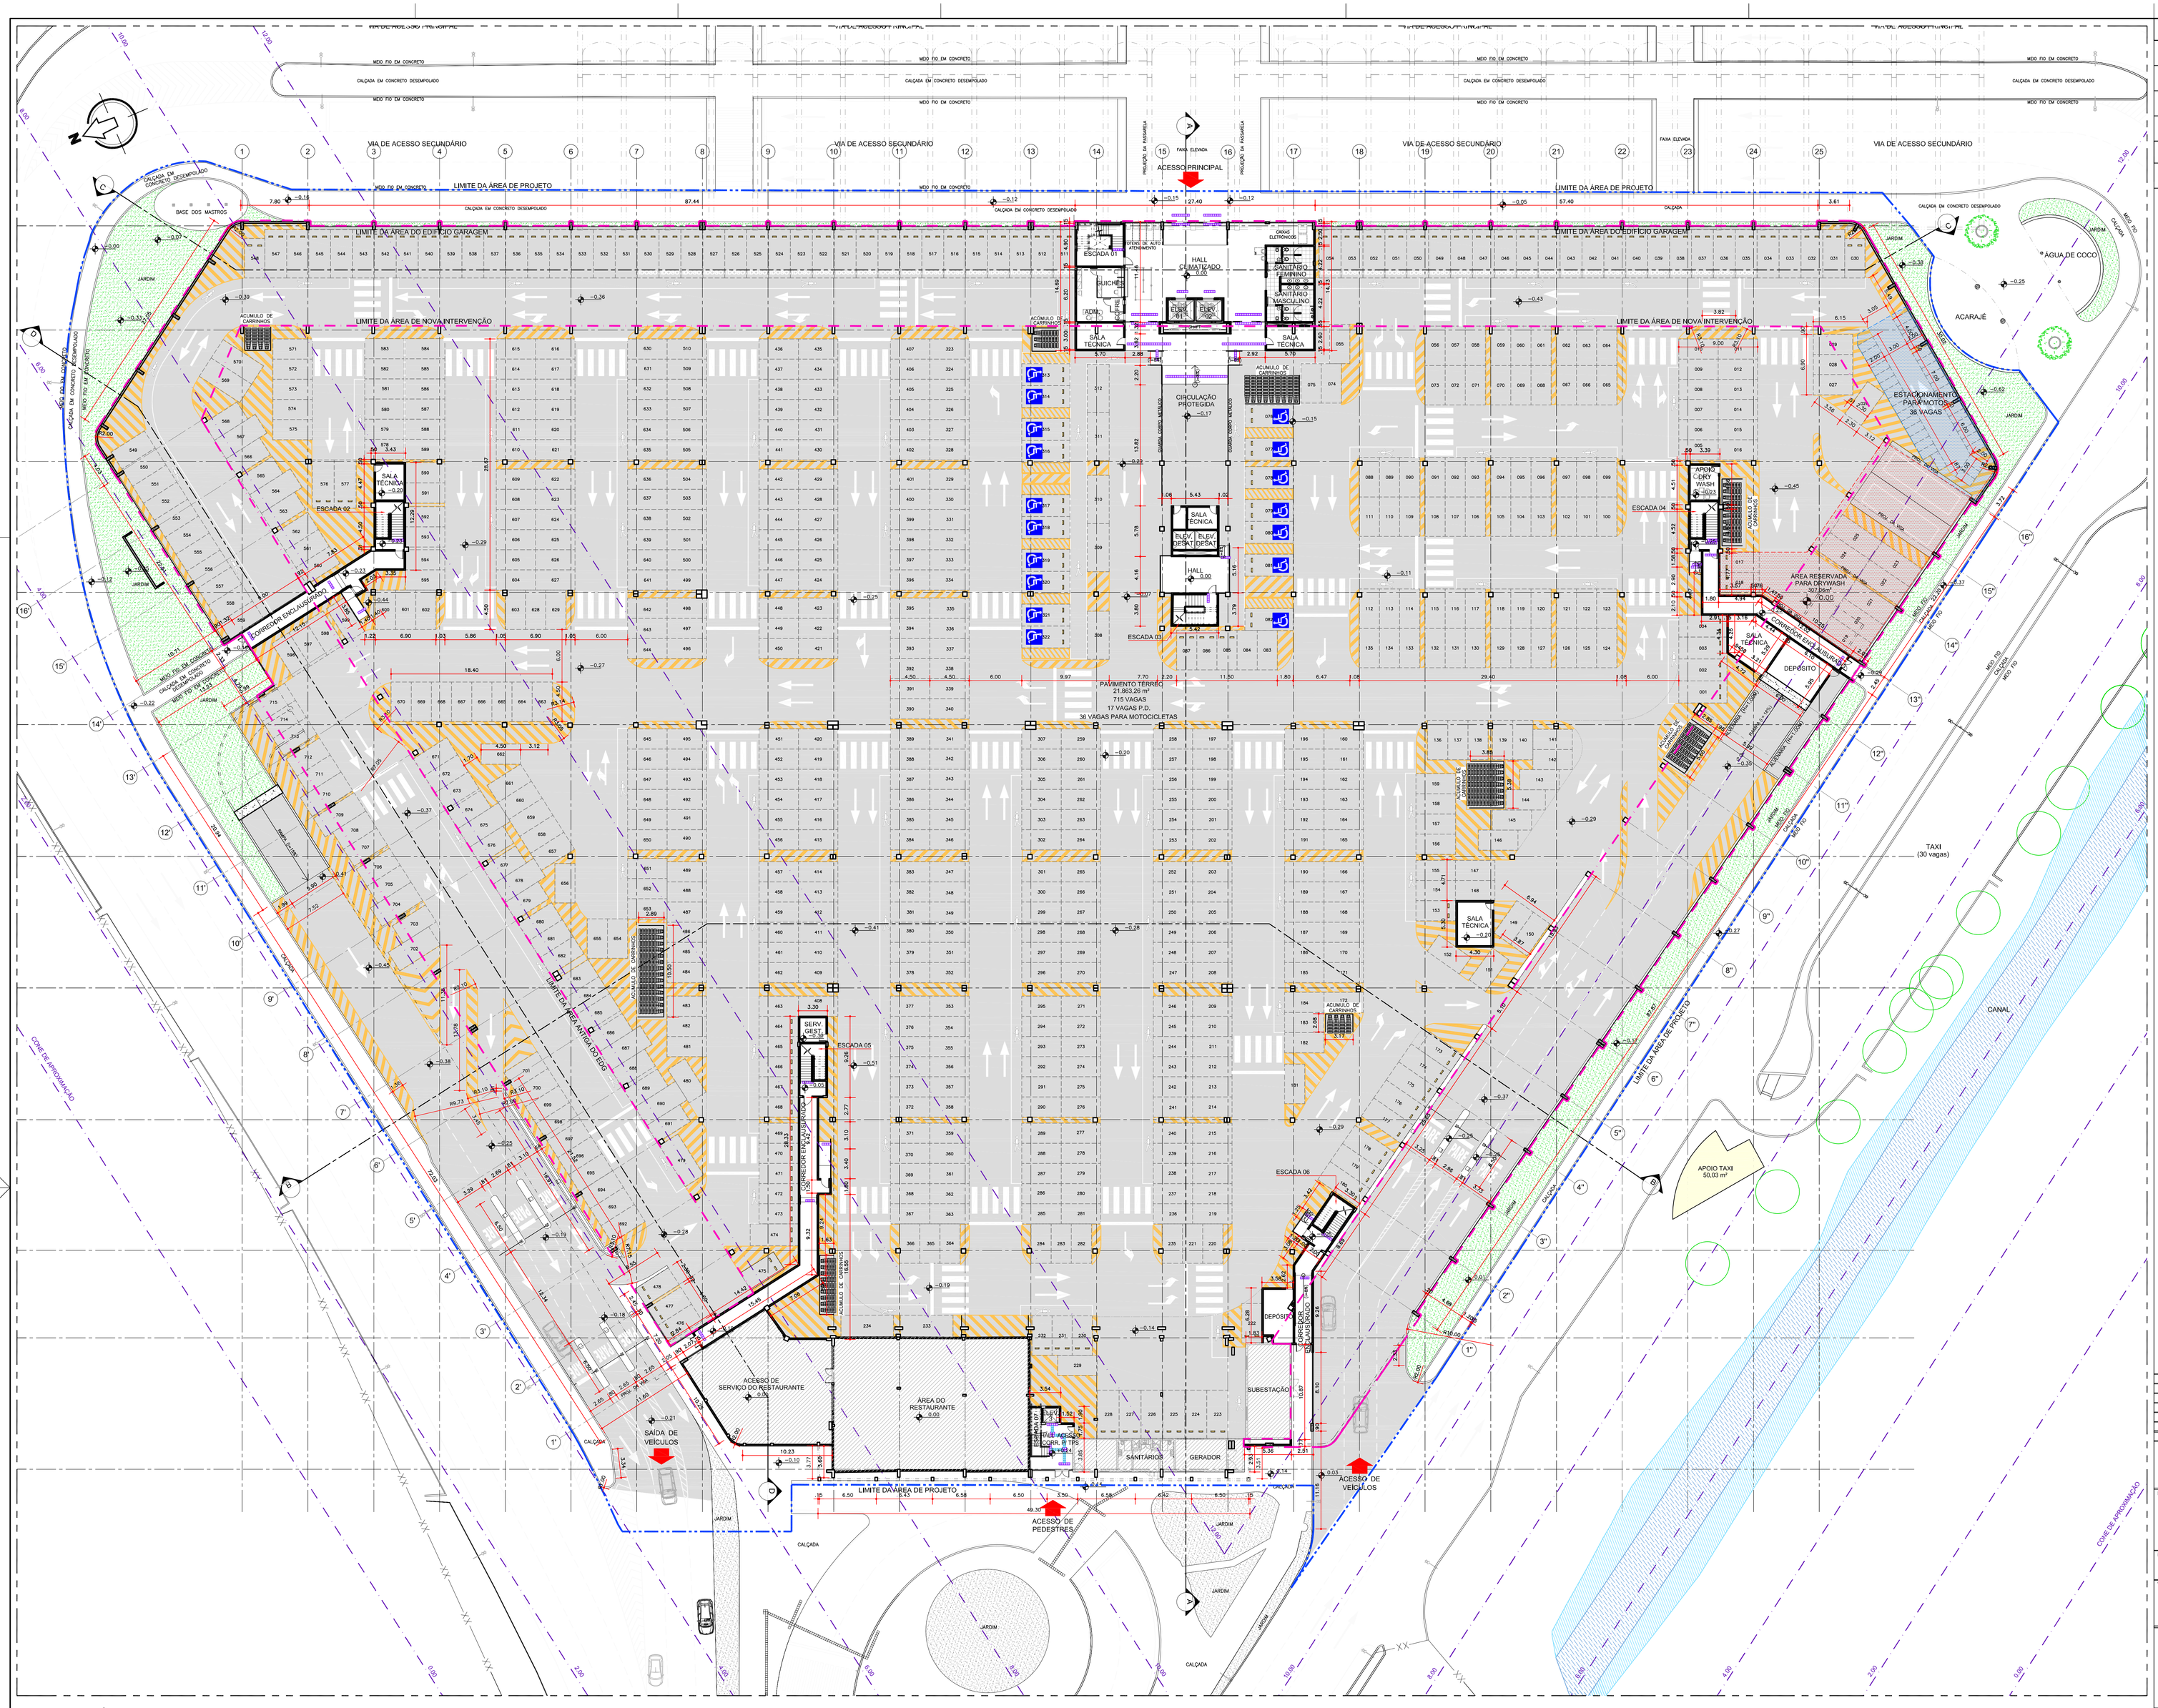

01 EDIFÍCIO GARAGEM
PLANTA BAIXA - TÉRREO
ESCALA:1/250

LEGENDA

- ÁREA DESTINADA AO DRY WASH
- ESTACIONAMENTO DE MOTOS
- ÁREA FORA DO ESCOPO DE PROJETO
- ÁREA DA AMPLIAÇÃO

REFERÊNCIA DE NÍVEL

NÍVEL 0.00 = NÍVEL DO PISO ACABADO DO HALL CLIMATIZADO PAV. TÉRREO = 8.25

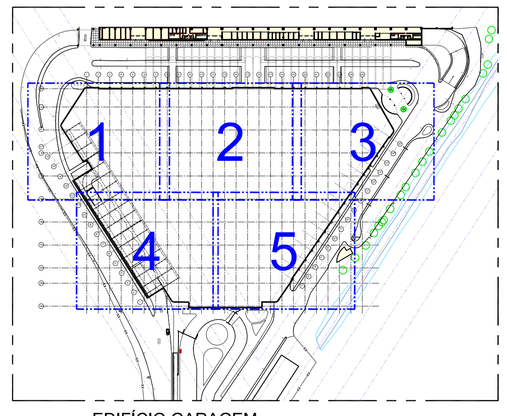

EDIFÍCIO GARAGEM
PLANTA CHAVE
ESCALA:SEM ESCALA

Rev.	Modificação	Data	Projetista	Desenhista	Aprovo
1	REVISÃO CONFORME PT Nº 004/AI/EDCE-2/2015	FEV/2015	GLOBO ENG.	EQUIPE GLOBO	
0	EMISSÃO INICIAL	OUT/2014	GLOBO ENG.	EQUIPE GLOBO	

Representante do Concessionário: EWS PARK

Coautor do Projeto: ROSIMERIE BRANDÃO — CAU: A28014-3

Responsável Técnico: IVENS SOARES LIRA — CAU: A40893-0

Desenhista: EQUIPE GLOBO

Visto:

Número Contratada: 010-14-PE-EDG-AR-01-R1

Código: AR-01

Conferido: IVENS SOARES LIRA — CAU: A40893-0

Escala: 1/250

Data da 1ª Emissão: OUT/2014

VISTO

Logomarca do Projetista: GLOBO ENGENHARIA E ARQUITETURA SOLUÇÕES INTEGRADAS

INFRAERO AEROPORTOS

Sítio: AEROPORTO INTERNACIONAL DE SALVADOR DEPUTADO LUÍS EDUARDO MAGALHÃES

Área do sítio: EDIFÍCIO GARAGEM

Especialidade/ Subespecialidade: ARQUITETURA/ARQUITETURA

Coordenador de Obras: ALOYSIO SANTOS — CREA/ UF:

Tipo/ Especificação do documento: PLANTA BAIXA - PAV. TÉRREO - G1 - GERAL

Coordenador de Projeto: TIANA CARVALHO DOS SANTOS — Rubrica:

Tipo de obra: REFORMA E AMPLIAÇÃO

Classe geral do projeto: PROJETO EXECUTIVO

Gerente de Engenharia: MARIA DOLORES CARBALLAL — Rubrica:

Substitui a:

Substituída por:

Rubrica do Fiscal:

Reg. de Arquivo:

Codificação: SV.05/201.08/16997/01

FORMATO A0 (1189x841mm)