


PARÂMETROS CARTOGRÁFICOS
PROJEÇÃO UTM (UNIVERSAL TRANSVERSO DE MERCATOR)
MEDIDA DO CENTRA - 39° Wgr
ZONA UTM 24
HEMISFÉRIO SUL
DATUM HORIZONTAL: SIRGAS2000
ELIPSOIDE DE REFERÊNCIA : GRS-80

	AREA 1 INTRAEROI: 151,465,595											
	R6					Vale						
	X	Y	X	Y	X	Y	X	Y	X	Y	Ammie	Disidua
01	570932.418000	8572304.885000	02	571008.540000	8572065.530000						340.19437	99.40000
02	570938.345000	8571728.625000	03	570932.418000	8572304.885000						339.58197	378.69000
03	570938.345000	8571728.625000	04	570932.418000	8572304.885000						334.21142	378.69000
04	570932.282000	8572304.885000	05	570938.345000	8571728.625000						10.95314	193.00000
05	570938.345000	8571728.625000	06	570932.282000	8572304.885000						24.43267	135.30000
06	570938.345000	8571728.625000	07	570932.282000	8572304.885000						363.00000	255.25000
07	570938.345000	8571728.625000	08	570932.282000	8572304.885000						99.484116	20.18000
08	57114.027000	8573304.380000	09	57114.027000	8573304.380000						313.13227	43.29000
09	57152.515000	8573304.380000	10	57114.027000	8573304.380000						211.57197	74.22000
10	57152.515000	8573304.380000	11	57152.515000	8573304.380000						72.75500	72.75500
11	57126.810000	8572426.260000	12	57152.515000	8573304.380000						42.25247	281.15600
12	57126.810000	8572426.260000	13	57126.810000	8572426.260000						155.52347	79.00000
13	57126.810000	8572426.260000	14	57126.810000	8572426.260000						230.15347	225.81000
14	57126.810000	8572426.260000	15	57126.810000	8572426.260000						180.44417	51.28000
15	57126.810000	8572426.260000	16	57126.810000	8572426.260000						274.11417	86.00000
16	57126.810000	8572426.260000	17	57126.810000	8572426.260000						250.12287	53.86000
17	57126.810000	8572426.260000	18	57126.810000	8572426.260000						225.20739	67.31000
18	57126.810000	8572426.260000	19	57126.810000	8572426.260000						224.51527	63.88000
19	57126.810000	8572426.260000	20	57126.810000	8572426.260000						224.51527	63.88000
20	570940.065000	8572986.710000	21	571011.253000	8573103.062000						225.20739	279.49000
21	570940.065000	8572986.710000	22	570940.065000	8572986.710000						183.57487	104.72000
22	570940.065000	8572986.710000	23	570940.065000	8572986.710000						48.26100	48.26100
23	570940.065000	8572986.710000	24	570938.345000	8572986.710000						162.11453	550.65000
24	570940.065000	8572986.710000	25	570938.345000	8572986.710000						255.25000	78.54000

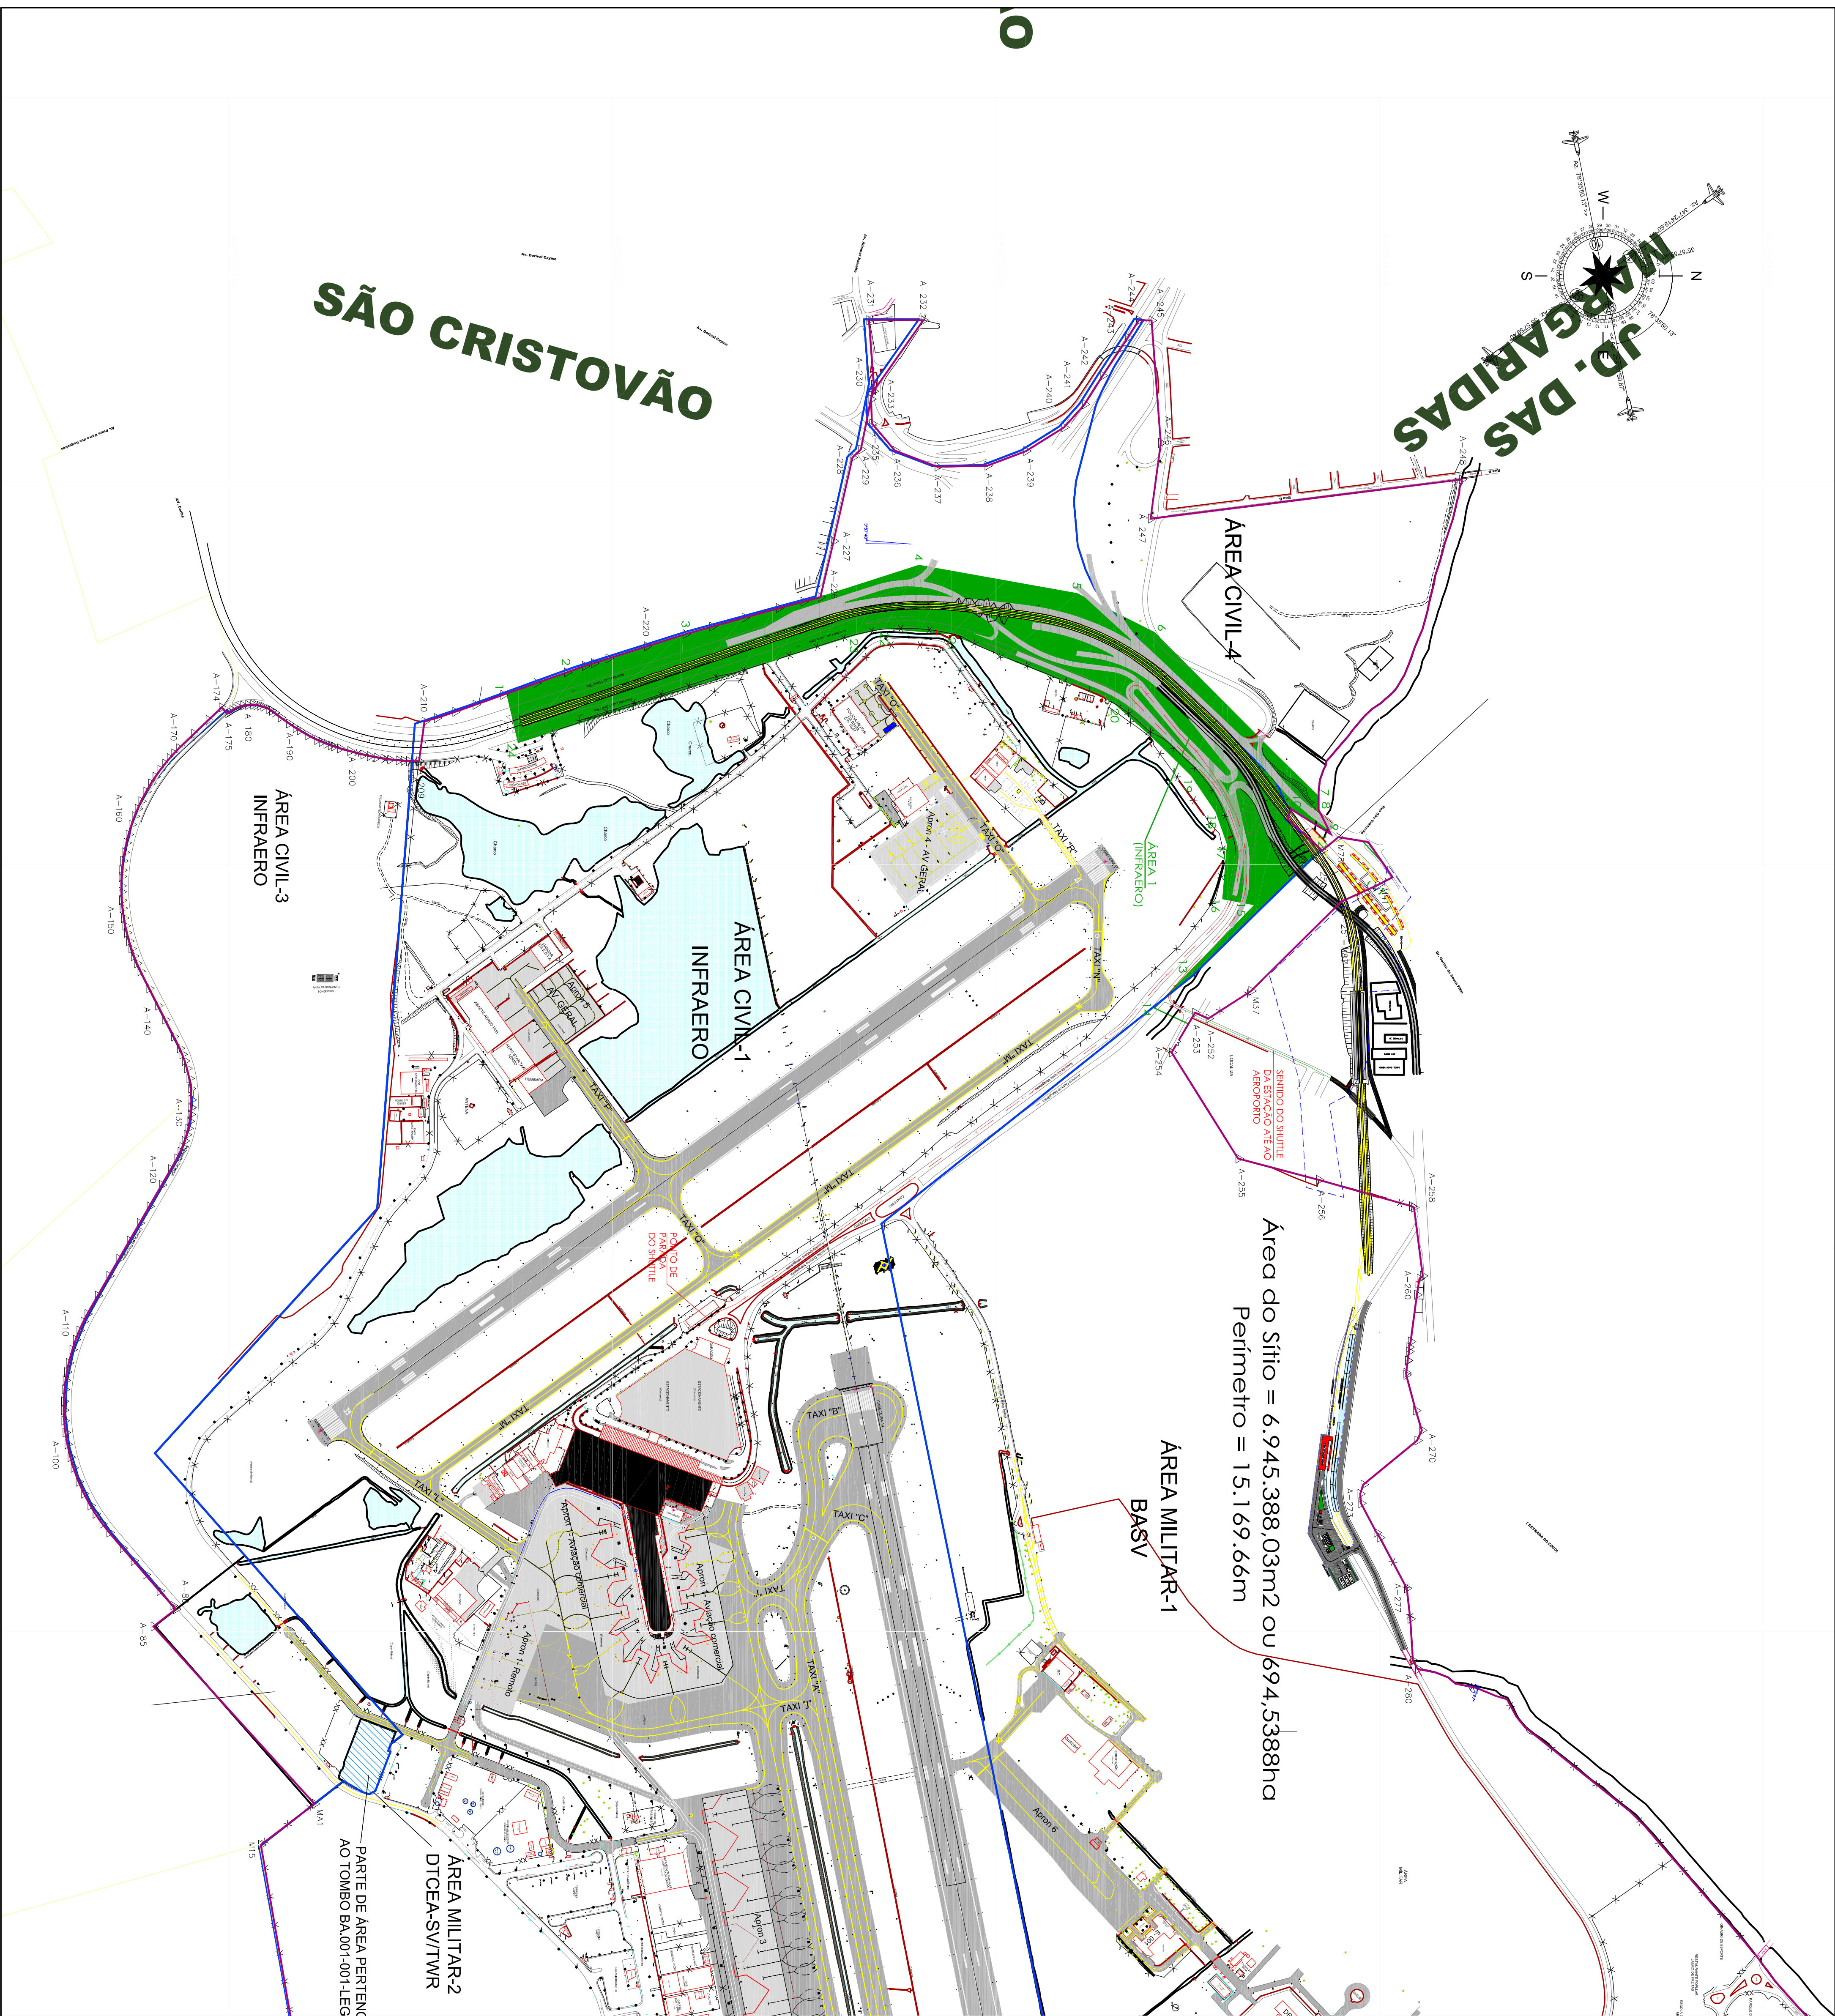

LEGENDA DE LIMITE DE ÁREA	
	LIMITE PATRIMONIAL DO SBSV
	LIMITE INTERNO – ÁREA CIVIL
	POLIGONAL DUP EXISTENTE (DECRETO Nº 14.501 DE 28/05/2013)
	TRAJETO DO SHUTTLE
	ÁREA DE DESAPROPRIAÇÃO FORA DO SITO AEROPORTUÁRIO
	ÁREA DE CESSÃO AO GOVERNO DO ESTADO DA BAHIA PERTENCENTE A BASE AÉREA
	ÁREA DO SITO AEROPORTUÁRIO (INFRAERO) PARA REGULARIZAÇÃO, VISANDO A IMPLANTAÇÃO DO METRO NESTE TRECHO