


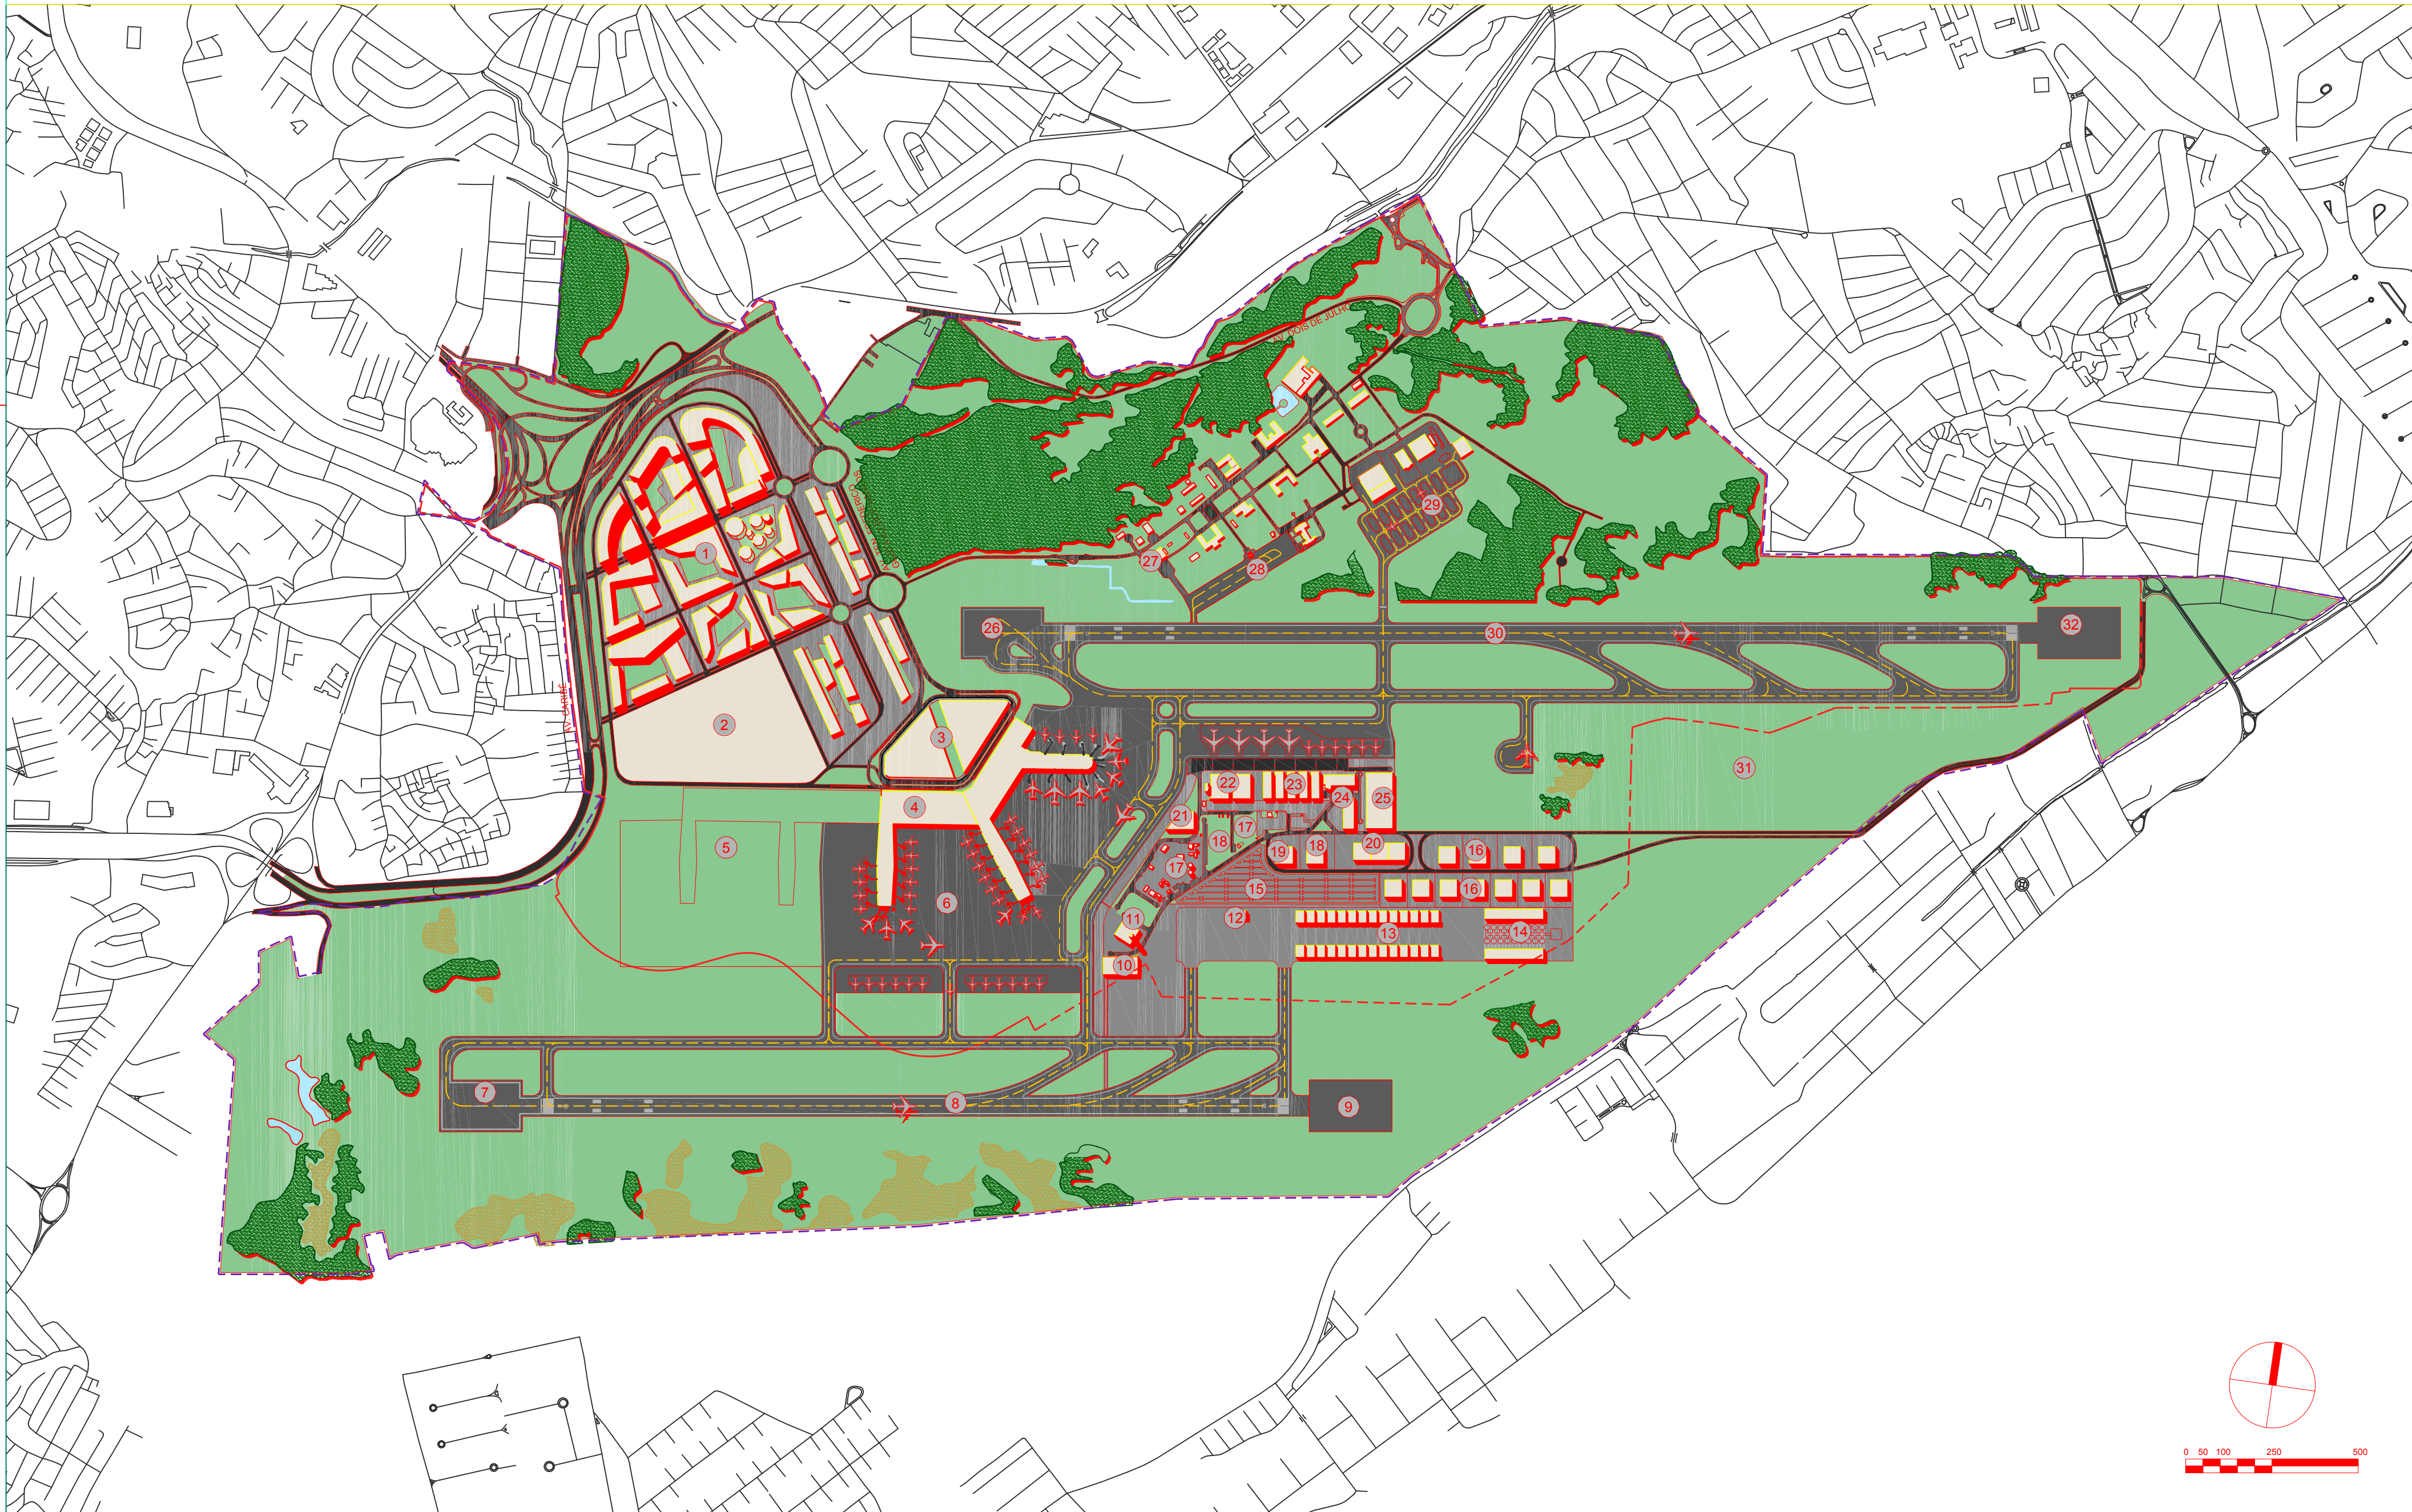

LEGENDA

- 1- LOTES COMERCIAIS
2- ÁREA PARA POSSÍVEL EXPANSÃO
3- EDIFÍCIO GARAGEM
4- TPS
5- AMPLIAÇÃO DO TPS
6- PÁTIO DE AVIAÇÃO COMERCIAL

- 7- RESA RWY 10R
8- PISTA DE P/D (10R/28L)
9- RESA RWY 28L
10- SESCINC
11- TORRE DE COMANDO
12- TAG

- 13- HANGARES - AVIAÇÃO GERAL
14- HELIPORTO
15- ESTACIONAMENTO
16- LOTES DISPONÍVEIS
17- PAA
18- COMISSARIA

- 19- APOIO
20- OFICINA/MANUTENÇÃO DA CONCESSIONÁRIA
21- EQUIPAMENTOS DE RAMPA
22- TECA
23- CARGA NACIONAL

- 24- CORREIOS
25- OFICINA/MANUTENÇÃO DAS CIA. AÉREAS
26- RESA RWY 10L
27- SESCINC
28- PÁTIO 6 - MILITAR

- 29- PÁTIO 3 - MILITAR
30- PISTA DE P/D (10L/28R)
31- TESTE DE MOTORES
32- RESA RWY 28R

- ÁREA VERDE
ÁREA DUNAS
ÁREAS ALAGADAS
SISTEMA DE PISTAS E PÁTIOS

- ED. CONSOLIDADOS
SISTEMA VIÁRIO
PERÍMETRO
PERÍMETRO PLANO DIRETOR

AEROPORTO INTERNACIONAL DE SALVADOR - DEP. LUÍS EDUARDO MAGALHÃES

OBJETO:
LAYOUT GERAL
IMPLANTAÇÃO FINAL

CÓDIGO:
DE-SBSV-2G1-008-R1

ESCALA:
1:12.500

ESCALA:
14/12/2015