

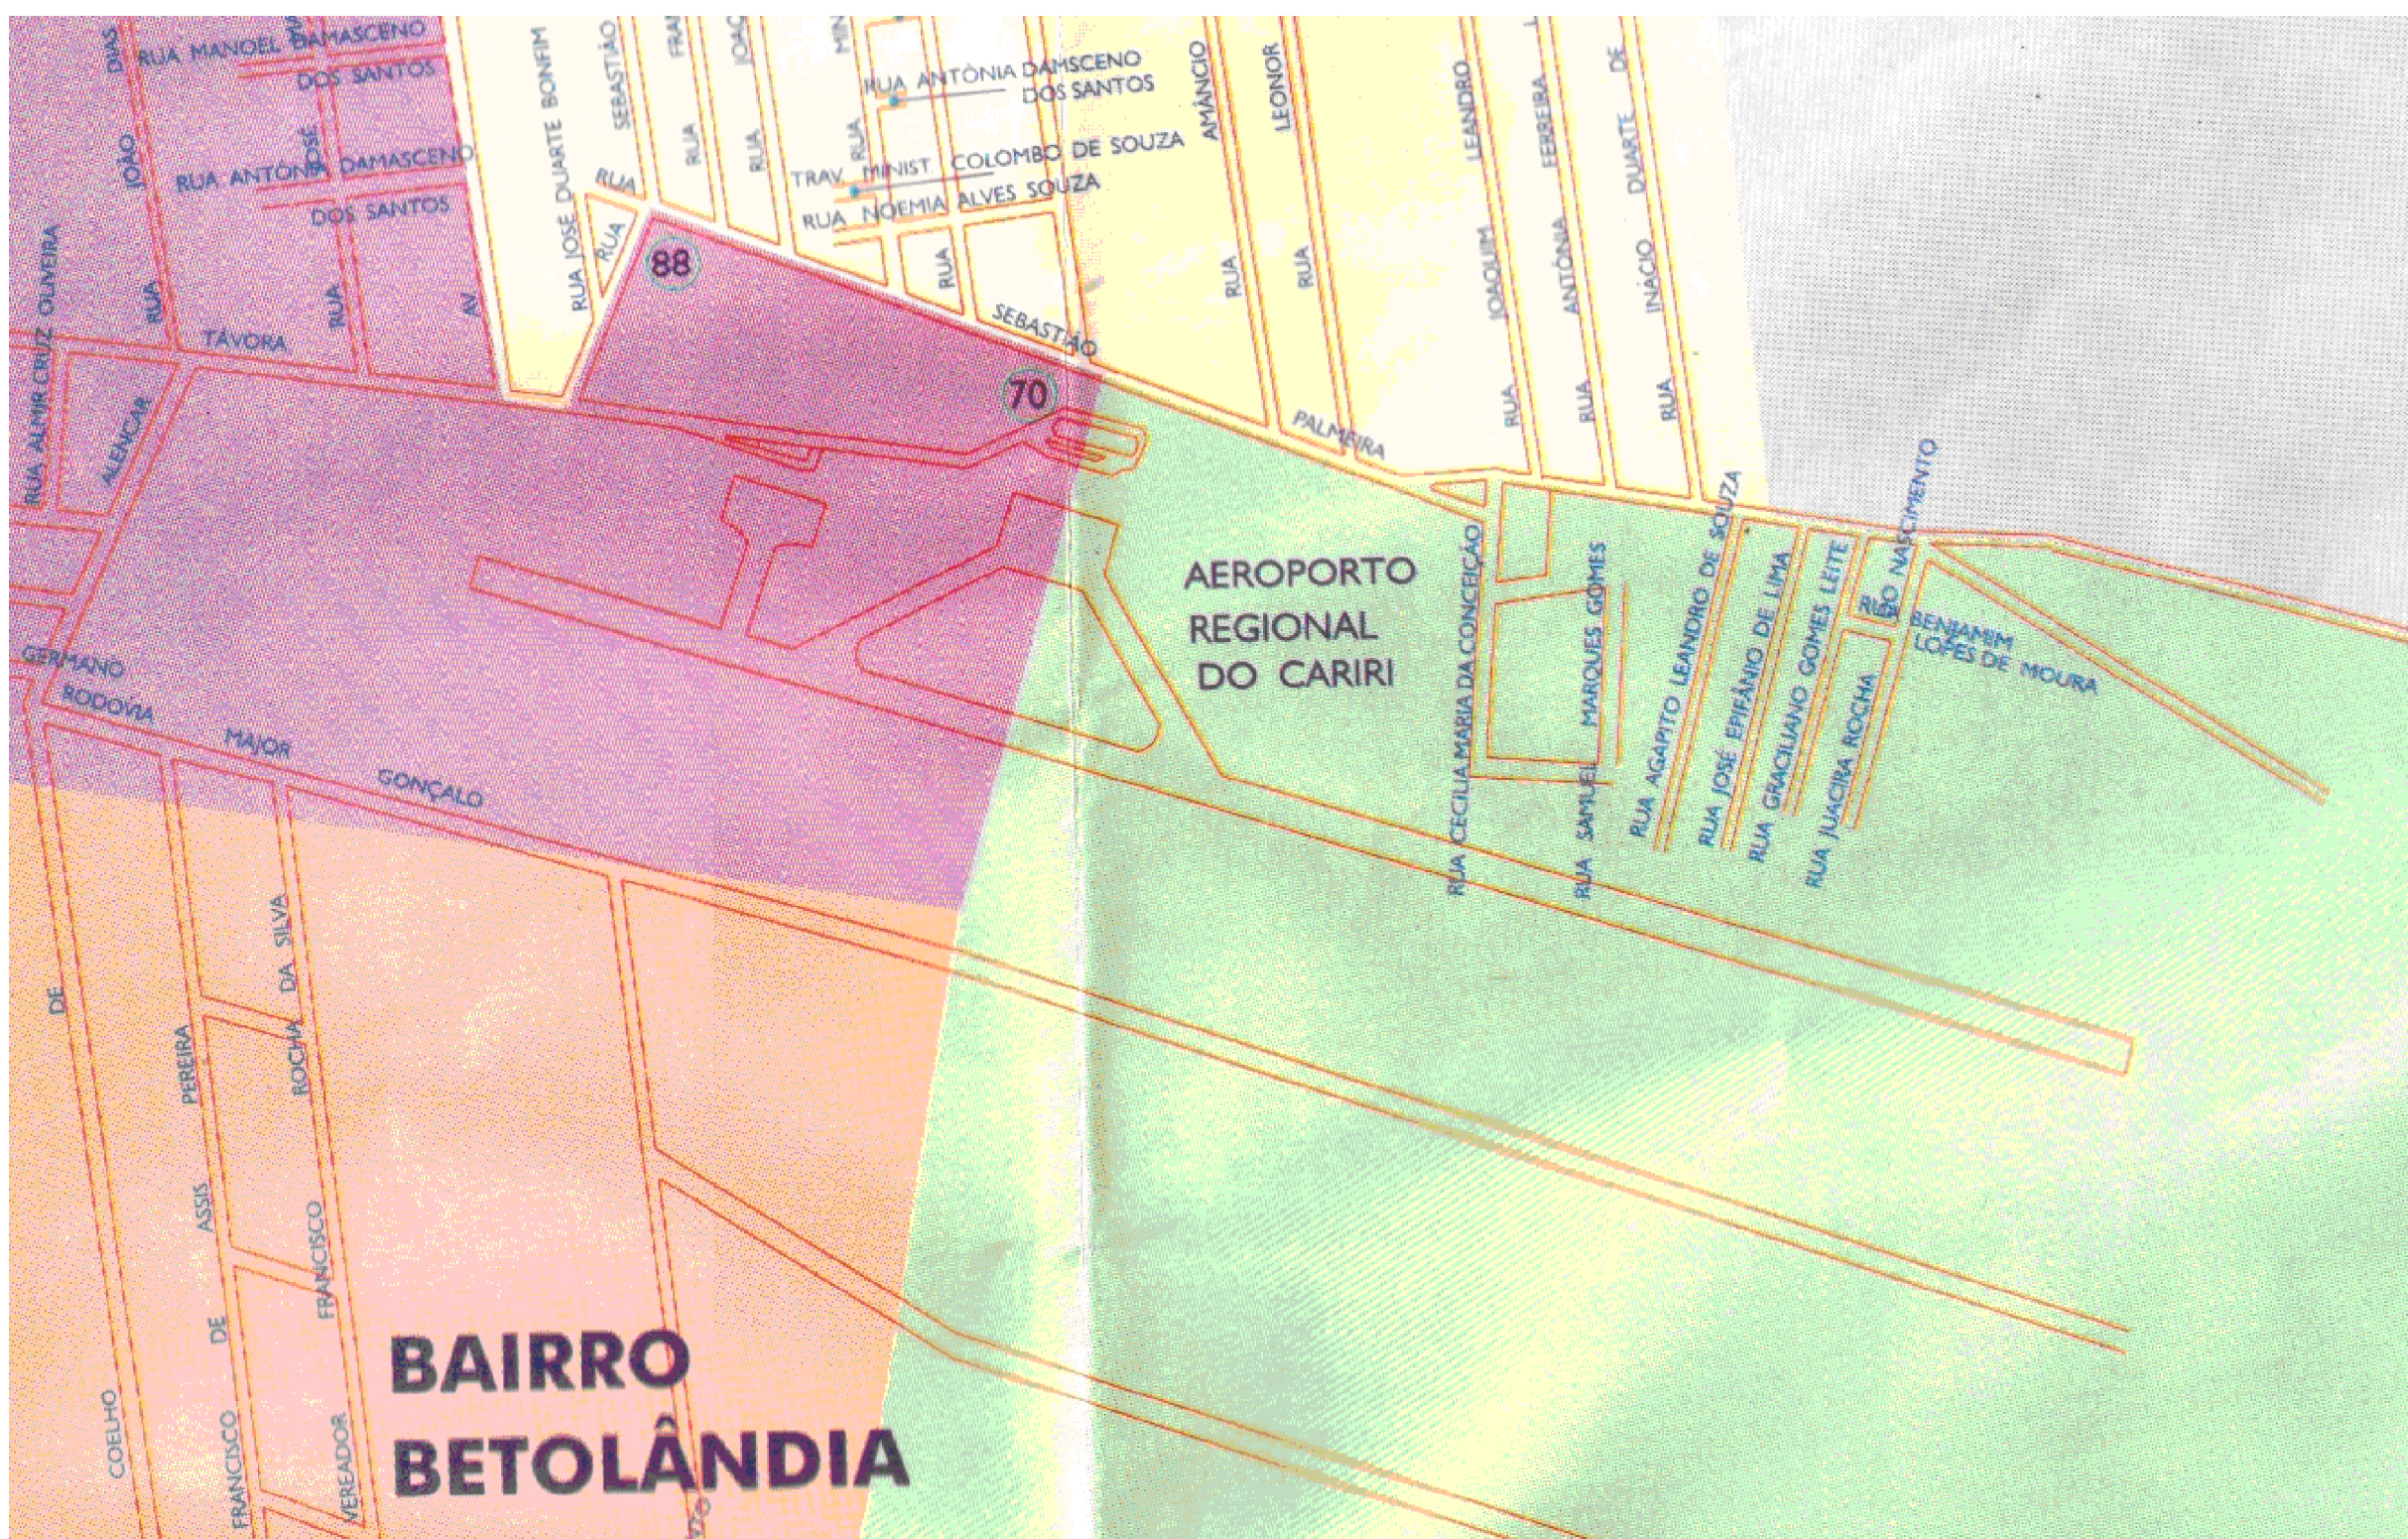


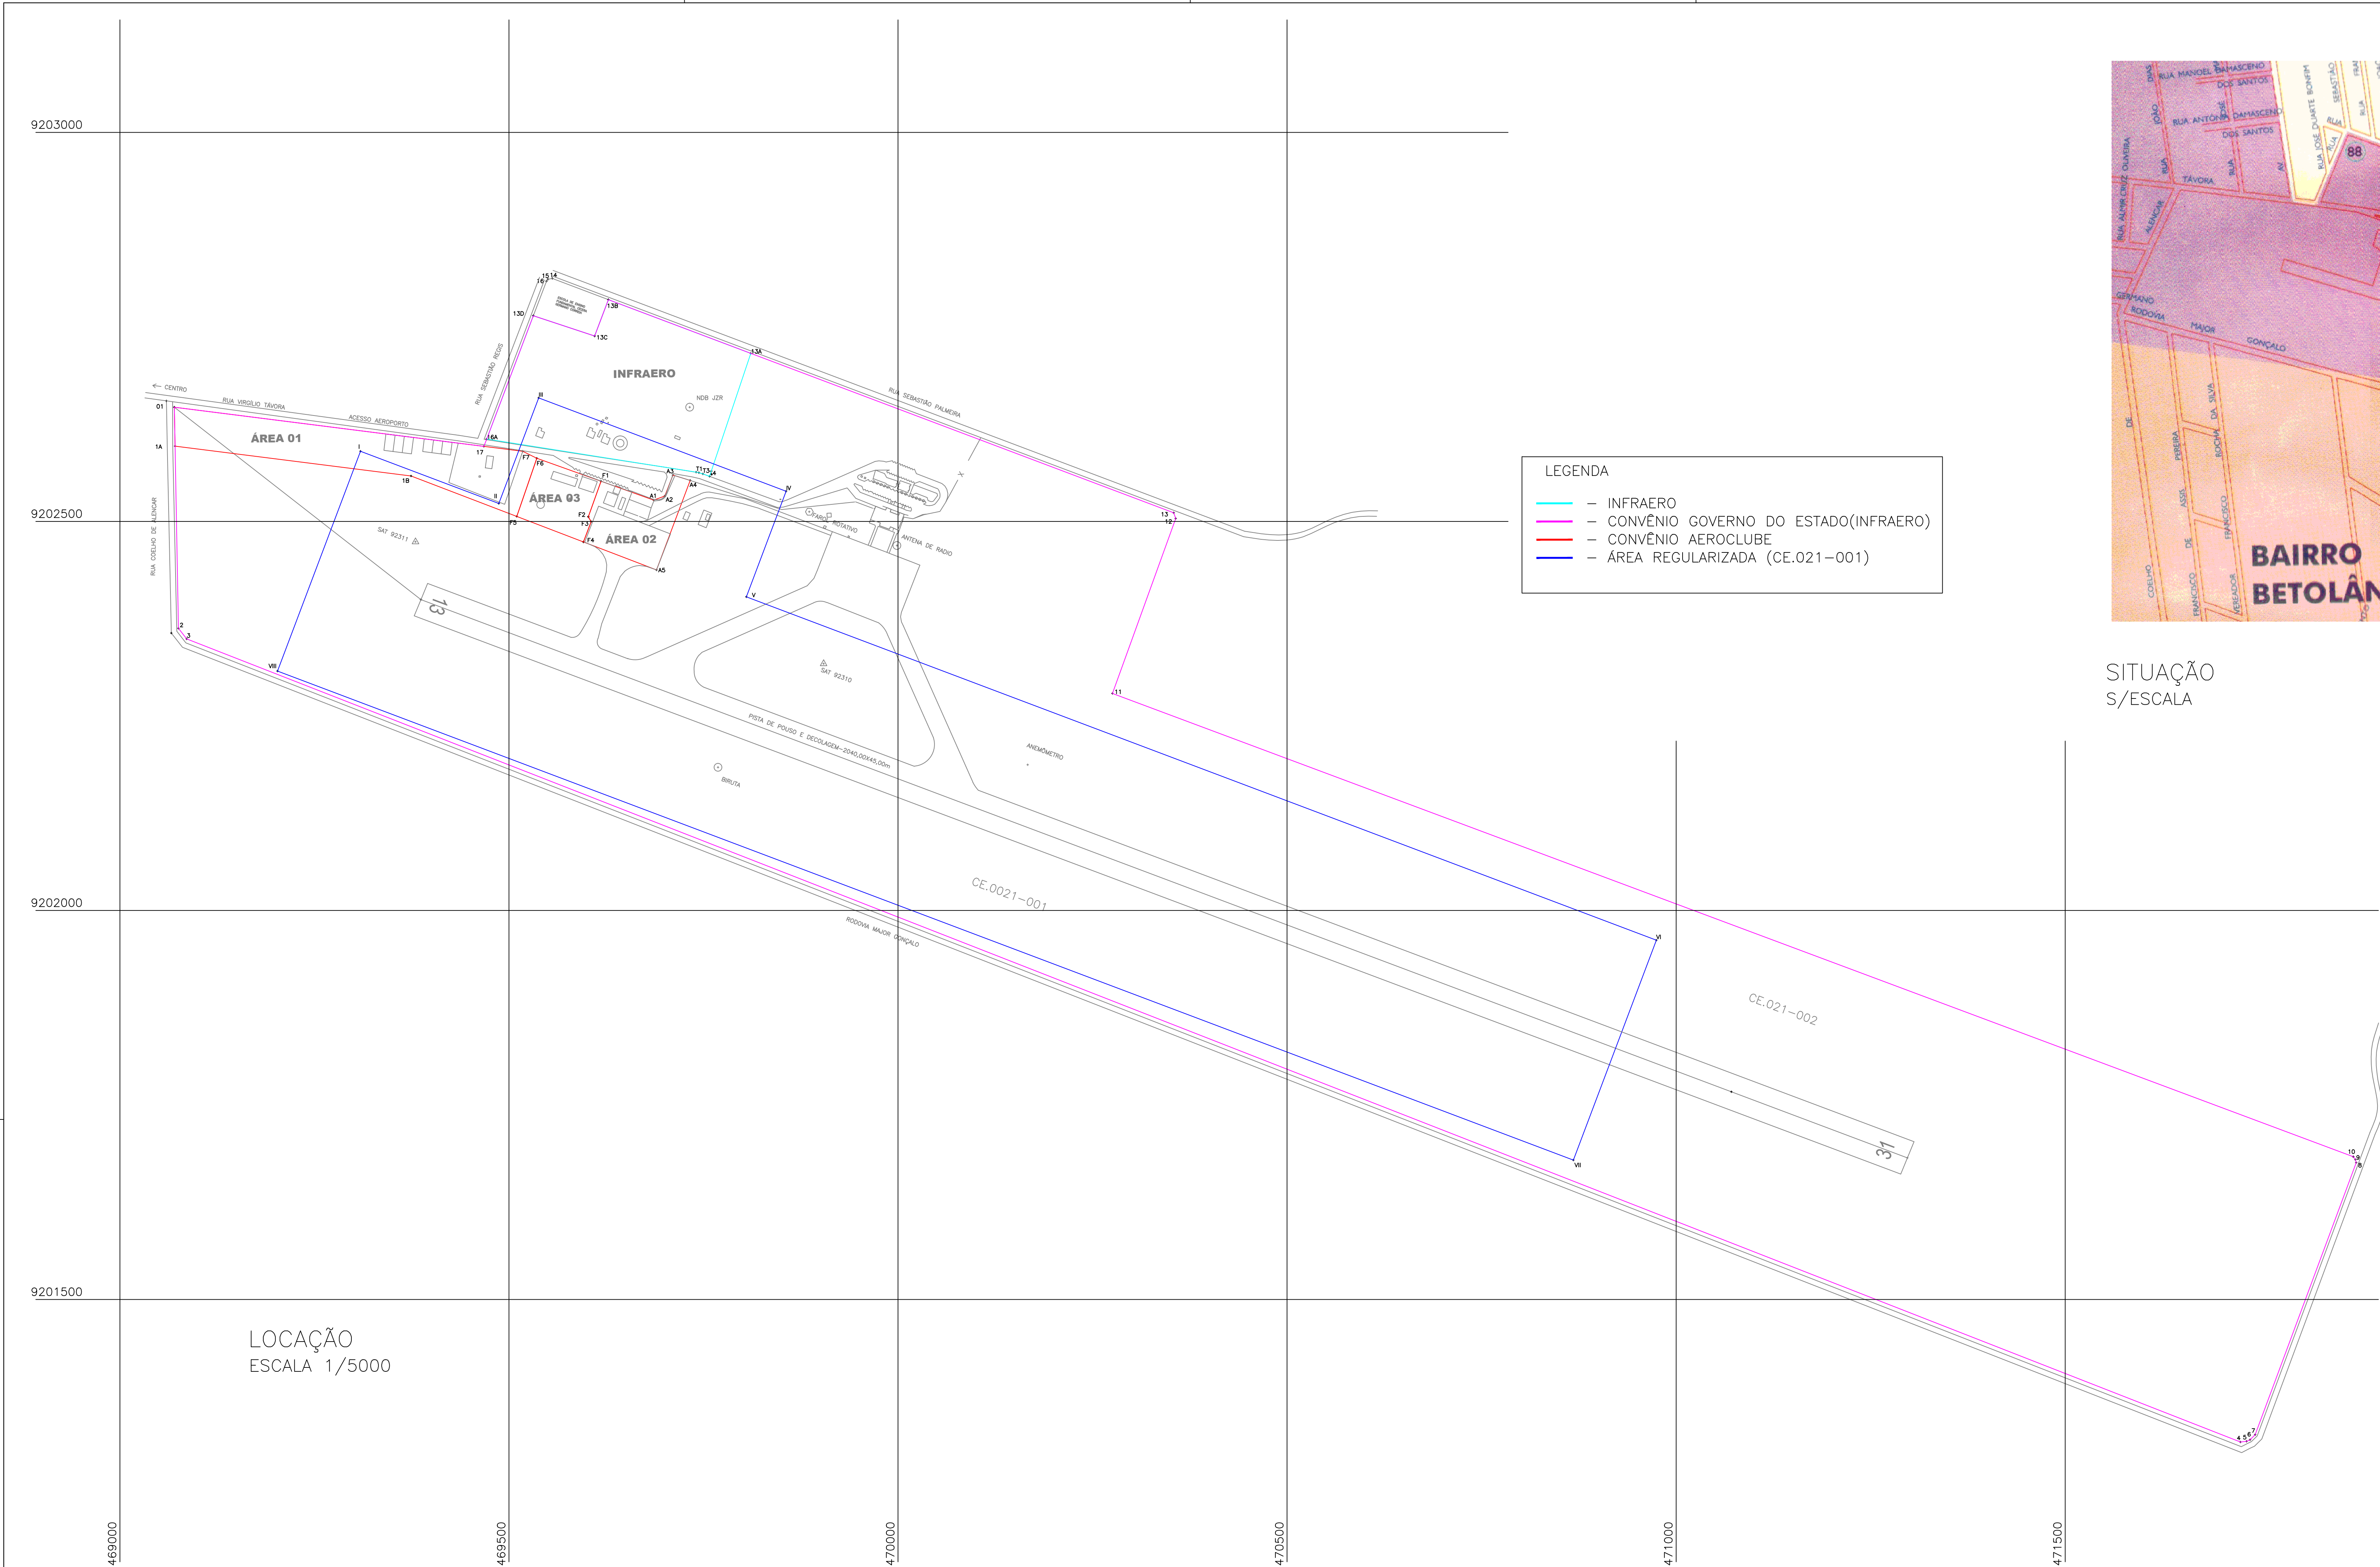

SITUAÇÃO
S/ESCALA

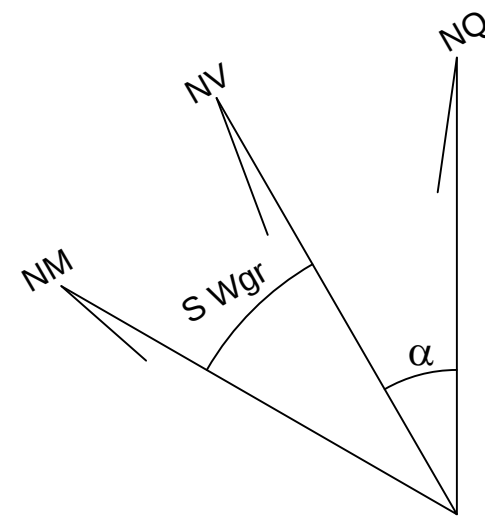

NV - NORTE VERDADEIRO
NM - NORTE MAGNÉTICO
NQ - NORTE DA QUADRICULA
PROJEÇÃO HORIZONTAL - UTM
DATUM HORIZONTAL - SAD 69
MERIDIANO CENTRAL - 038° Wgr
DECLINAÇÃO MAGNÉTICA (Wgr) - 22°10'37"(2004)
VARIACÃO ANUAL - 01°16"W
CONVERGÊNCIA MERIDIANA (α) - +14'33"
CAB 13 E: 469.386,85
N: 9.202.399,45
CAB 31 E: 471.071,07
N: 9.201.766,92
OBS: TODOS AZIMUTES REFEREM-SE AO NORTE DA QUADRICULA.

LOCAÇÃO
ESCALA 1/5000

AERoclube (ÁREA 1)

Vértice	Azimuth	Distância
I	178°55'58"	50,00
IA	97°12'12"	305,78
IB	110°56'39"	145,41
F5	19°00'54"	79,14
F6	296°06'23"	20,23
F7	277°12'12"	451,29

Área=25.407,29 m²
Perímetro=1.051,85 m

AERoclube (ÁREA 2)

Vértice	Azimuth	Distância
A1	289°44'18"	71,86
F1	199°40'06"	48,47
F2	150°37'10"	7,24
F3	200°52'43"	27,87
F4	110°56'38"	100,54
A5	20°40'19"	122,93
A4	287°08'29"	23,28
A3	201°03'32"	28,90
A2	249°51'21"	15,27

Área=9.525,74 m²
Perímetro=446,35 m

AERoclube (ÁREA 03)

Vértice	Azimuth	Distância
F1	289°44'18"	87,68
F6	199°40'54"	79,14
F5	110°56'38"	91,68
F4	20°52'43"	27,87
F3	330°37'10"	7,24
F2	19°40'06"	48,47

Área=7.139,06 m²
Perímetro=342,07 m

ÁREA DA PREFEITURA (ESCOLA CÍCERA GERMANO CORREIA)

Vértice	Azimuth	Distância
13B	290°39'46"	77,00
14	259°02'54"	5,62
15	219°55'37"	3,14
16	200°43'09"	47,50
13D	108°18'22"	82,94
13C	20°39'44"	50,00

Área=4.271,66 m²
Perímetro=266,20 m

INFRAERO

Vértice	Azimuth	Distância
13A	290°39'46"	195,702
13B	200°39'44"	50,000
13C	288°18'22"	82,937
13D	200°43'08"	169,387
16A	098°58'44"	272,510
T1	102°52'54"	3,647
T2	105°48'16"	5,306
T3	110°24'43"	9,083
T4	018°33'43"	166,740

Área=50.276,75 m²
Perímetro=955,312 m

ÁREA TOTAL (CE.021-000)

Vértice	Azimuth	Distância
1	178°55'58"	284,15
2	141°56'55"	17,21
3	111°21'38"	2834,22
4	82°41'22"	7,85
5	65°36'12"	4,80
6	45°07'50"	9,31
7	20°23'12"	372,88
8	345°53'42"	4,05
9	323°51'22"	4,56
10	290°28'34"	1702,34
11	19°53'36"	239,08
12	340°22'28"	7,76
13	290°39'46"	853,51
14	259°02'54"	5,62
15	219°55'37"	3,14
16	200°43'08"	227,02
17	277°12'12"	401,07

Área=1.288.736,96 m²
Perímetro=6.978,57 m

ÁREA REGULARIZADA (CE.021-001)

Vértice	Azimuth	Distância
I	110°40'20"	190,00
II	20°40'20"	145,00
III	110°40'20"	340,00
IV	200°40'20"	145,00
V	110°40'20"	1250,00
VI	200°40'20"	302,00
VII	290°40'20"	1780,00
VIII	20°40'20"	302,00

Área=586.860,00 m²
Perímetro=4.454,00 m

ÁREA DE PROPRIEDADE DO GOVERNO DO ESTADO

Vértice	Azimuth	Distância
01	178°55'58"	284,15
02	141°56'55"	17,21
03	111°21'38"	2834,22
04	82°41'22"	7,85
05	65°36'12"	4,80
06	45°07'50"	9,31
07	20°23'12"	372,88
08	345°53'42"	4,05
09	323°51'22"	4,56
10	290°28'34"	1702,34
11	19°53'36"	239,08
12	340°22'28"	7,76
13	290°39'46"	853,51
14	259°02'54"	5,62
15	219°55'37"	3,14
16	200°43'08"	227,02
17	277°12'12"	401,07
01	103°18'20"	245,83
I	110°40'20"	190,00
II	20°40'20"	145,00
III	110°40'20"	340,00
IV	200°40'20"	145,00
V	110°40'20"	1250,00
VI	200°40'20"	302,00
VII	290°40'20"	1780,00
VIII	20°40'20"	302,00

Área=701.876,96 m²
Perímetro=11.924,23 m

ÁREA A SER INCORPORADA AO SÍTIO AEROPORTUÁRIO (CE.021-002)

Vértice	Azimuth	Distância
01	178°55'58"	284,15
02	141°56'55"	17,21
03	111°21'38"	2834,22
04	82°41'22"	7,85
05	65°36'12"	4,80
06	45°07'50"	9,31
07	20°23'12"	372,88
08	345°53'42"	4,05
09	323°51'22"	4,56
10	290°28'34"	1702,34
11	19°53'36"	239,08
12	340°22'28"	7,76
13	290°39'46"	776,51
13B	200°39'44"	50,00
13C	288°18'22"	82,94
13D	200°43'08"	179,52
17	277°12'12"	401,07
01	103°18'20"	245,83
I	110°40'20"	190,00
II	20°40'20"	145,00
III	110°40'20"	340,00
IV	200°40'20"	145,00
V	110°40'20"	1250,00
VI	200°40'20"	302,00
VII	290°40'20"	1780,00
VIII	20°40'20"	302,00

Área=697.605,30 m²
Perímetro=6.978,25 m