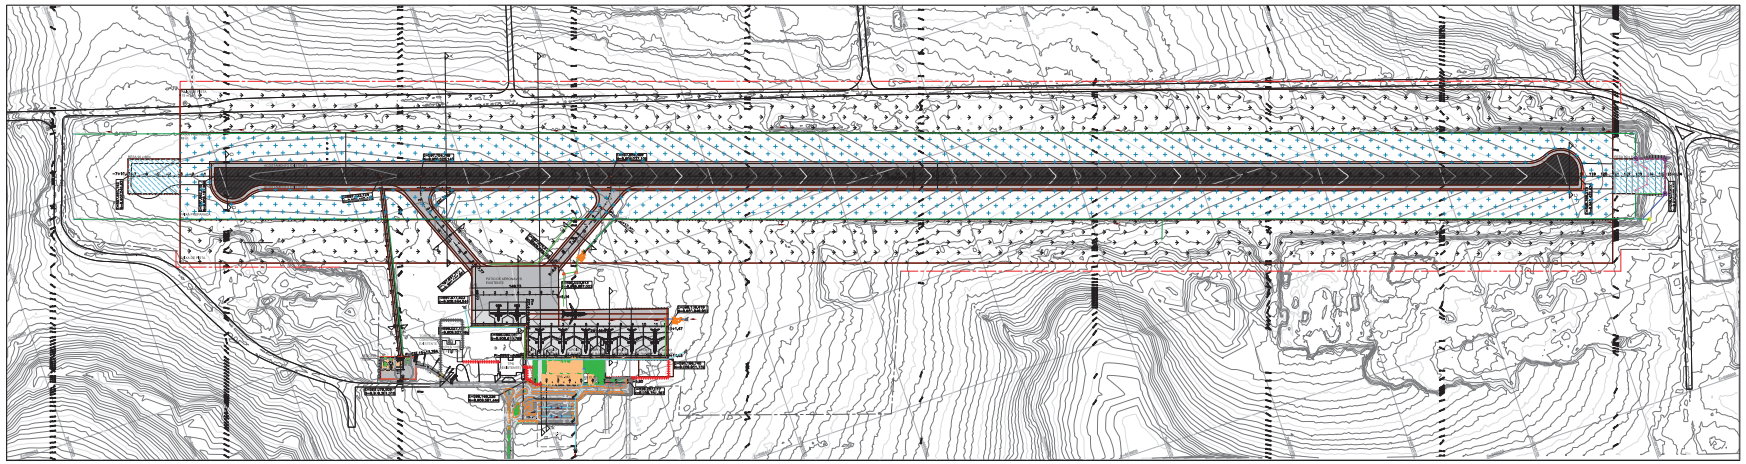

01 IMPLANTAÇÃO - GEOMETRIA E DRENAGEM
ESCALA: 1:2000

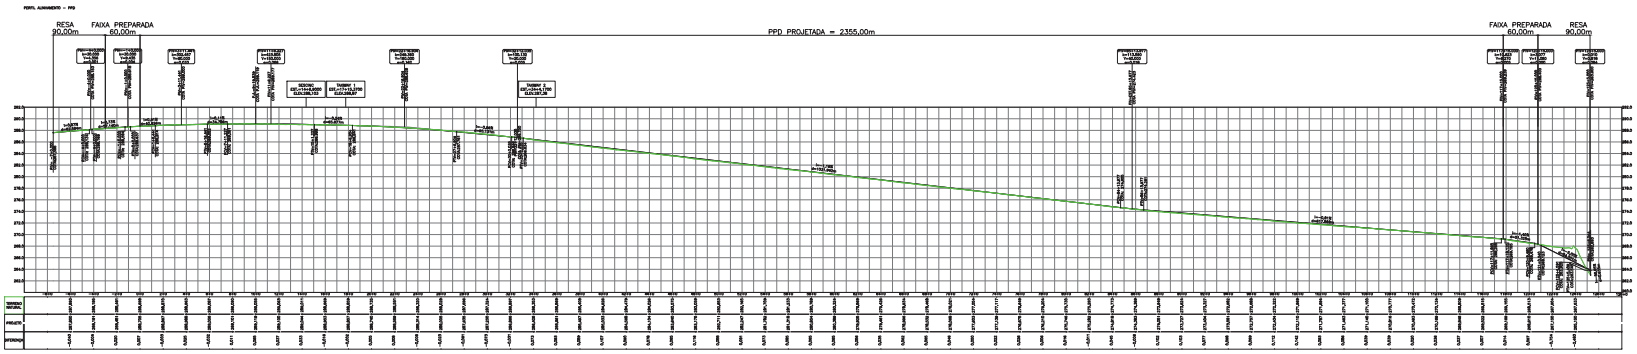

02 PERFIL LONGITUDINAL
ESCALA: 1:2000 - 1:200

ALINHAMENTO - ACESSO AO SESCINC		
Estaca	Coordenada Norte	Coordenada Este
0+0,00	8.908.460,1704	597.731,1236
17+12,40	8.908.381,9152	598.076,5088
ALINHAMENTO - ESTACIONAMENTO E TPS		
Estaca	Coordenada Norte	Coordenada Este
0+0,00	8.908.581,4437	598.148,2260
9+4,80	8.908.756,3071	598.207,8174
ALINHAMENTO - PÁTIO EXISTENTE		
Estaca	Coordenada Norte	Coordenada Este
0+0,00	8.908.544,5414	597.977,4230
7+9,84	8.908.687,0228	598.023,8130
ALINHAMENTO - PÁTIO PROPOSTO		
Estaca	Coordenada Norte	Coordenada Este
0+0,00	8.908.619,7690	598.060,0909
12+1,47	8.908.848,8524	598.136,4189
ALINHAMENTO - PPD		
Estaca	Coordenada Norte	Coordenada Este
-7+10,00	8.908.045,8311	597.595,3430
125+6,04	8.910.565,7370	598.413,9722
ALINHAMENTO - TÁXI 01		
Estaca	Coordenada Norte	Coordenada Este
0+0,00	8.908.525,1463	597.754,7491
9+7,77	8.908.563,8507	597.831,7722
ALINHAMENTO - TÁXI 02		
Estaca	Coordenada Norte	Coordenada Este
0+0,00	8.908.837,3086	597.858,5894
9+8,91	8.908.694,9819	597.974,4668
ALINHAMENTO - VIA DE SERVIÇO		
Estaca	Coordenada Norte	Coordenada Este
0+0,00	8.908.527,9958	598.027,1284
19+14,03	8.908.831,7324	598.186,7401
ALINHAMENTO - ACESSO EXTERNO SCI		
Estaca	Coordenada Norte	Coordenada Este
0+0,00	8.908.415,3900	598.092,8080
3+9,95	8.908.461,9160	598.111,2660

NOTAS GERAIS

1. DATUM: SIRGAS2000
2. UNIDADES: METROS

