


[illegible]

SEÇÃO TRANSVERSAL
AFASTAMENTO DA EPTA / TWR EXISTENTE
ESCALA 1:500

- 1- REGUA ALTA FLORESTA / MT
- 2- PROJETO Nº 12/013
- 3- AUTORIZAÇÃO Nº 21/120138
- 4- RESOLUÇÃO ISO 9001
- 5- DATA DA COBERTURA AEREA E ORTOFOTO DIGITAL: AGOSTO/2014
- 6- COBERTURA LASER AEROTRANSPORTADO - ALS S0
- 7- DATA DO PERILAMENTO: AGOSTO/2014
- 8- AS CURVAS DE NÍVEL COM EQUIVALENCIA DE 1m FORMADAS DESDE MODELO TIN TRIANGLE REGRULAR IN NETWORK, A PARTIR DOS PONTOS LASER.

REFERÊNCIAS INDICADAS NO SISTEMA DE COORDENADAS PLANO RETANGULARES UTM, OBTIDAS POR RASTREAMENTO DAS CONTELHAÇÕES GPS-NAVSTAR E GLONASS, TENDO COMO ORIGEM O SISTEMA DE REFERENCIA GEODENTRICO (SRGAS) 2008, COM O VERTICE ST-6181M (UTM 18Q UTM ZONA 18 Q) E 550 000 NORTE), COORDENADAS WGS 84 (NAD 83) E UTM 18Q E 550 000 NORTE). ESTE INTEGRANTE DA REDE PRIMEIRA ORDEM DO IBGE, A CRUZADA DAS COORDENADAS UTM SRGAS 2008 E O EQUADOR E MERIDIANO 57 GRAUS W; ACRESCIDAS AS CONSTANTES 1000000 NORTE E 500 000 LESTE).

DECLINAÇÃO MAGNÉTICA (AOI/14) (δ) : -17'21"
 CONVERGÊNCIA MERIDIANA (γ) : 00'06"11.9"
 VARIAÇÃO ANUAL : -007.7
 COEFICIENTE DE DEFORMAÇÃO LINEAR (K): 0.9997190

ESCALA 1:2.000

0 40 80 120 160 200 m

LEGENDA

- | | |
|---|---|
|  | <p> LIMITE DA ÁREA OPERACIONAL</p> |
|  | <p> LINHA DA VISADA A PARTIR DA EPTA AO PÁTIO DE AERONAVES E CABECEIRAS</p> |
|  | <p> EDIFICAÇÕES EXISTENTES</p> |
|  | <p> PONTO DE REFERÊNCIA</p> |
|  | <p> ÁREA RESERVADA PARA</p> |

1. MEDIDAS EM METRO, SALVO INDICAÇÃO CONTRÁRIA;
2. ESTE PROJETO DEVE SER LIDO EM CONJUNTO COM O MEMORIAL JUSTIFICATIVO;
3. OS EQUIPAMENTOS DE AUXÍLIO À NAVEGAÇÃO AÉREA FORAM LOCALADOS COM BASE NAS INFORMAÇÕES CONTIDAS NO ESTUDO PRELIMINAR FORNECIDO.

7	020916	B	RIOGR	REVISÃO GERAL
6	300516	B	JO	REVISÃO GERAL
5	220316	B	JO	REVISÃO GERAL
4	080316	B	JO	REVISÃO GERAL
3	230316	B	JO	REVISÃO GERAL
2	170915	B	IGOR	REVISÃO GERAL
1	210915	B	IGOR	REVISÃO GERAL
0	210915	B	GABRIEL	EMISSÃO ORIGINAL

TIPO DE EMISSÃO	EMISSÕES		
	(A) PRELIMINAR (B) PARA APROVAÇÃO	(C) PARA COTAÇÃO (D) PARA CONSTRUÇÃO	(E) CONFORME CONSTRUÍDO (F) VERSÃO FINAL

SAC/PR-BB - LOTE 01	
---------------------	---

AMPLIAÇÃO DO AEROPORTO DE
ALTA FLORESTA - MT
SBAT

RESPONSÁVEL	DATA	RESPONSÁVEL TÉCNICO:
APR. Rogério B. de Souza	21/03/15	ROGERIO B. DE SOUZA CREA 851.056/888-D-RJ
DEB. Gabriel B. de Souza	21/03/15	CONTRATO Nº: 2014.0593.0065 LOTE 10

FISCAL	CREA/CAU	DATA	ASSINATURA

ESCALA	N. PROJ.
1:2000	AER ALTA FLORESTA MT-ARQ-EPTA-SIT R07