


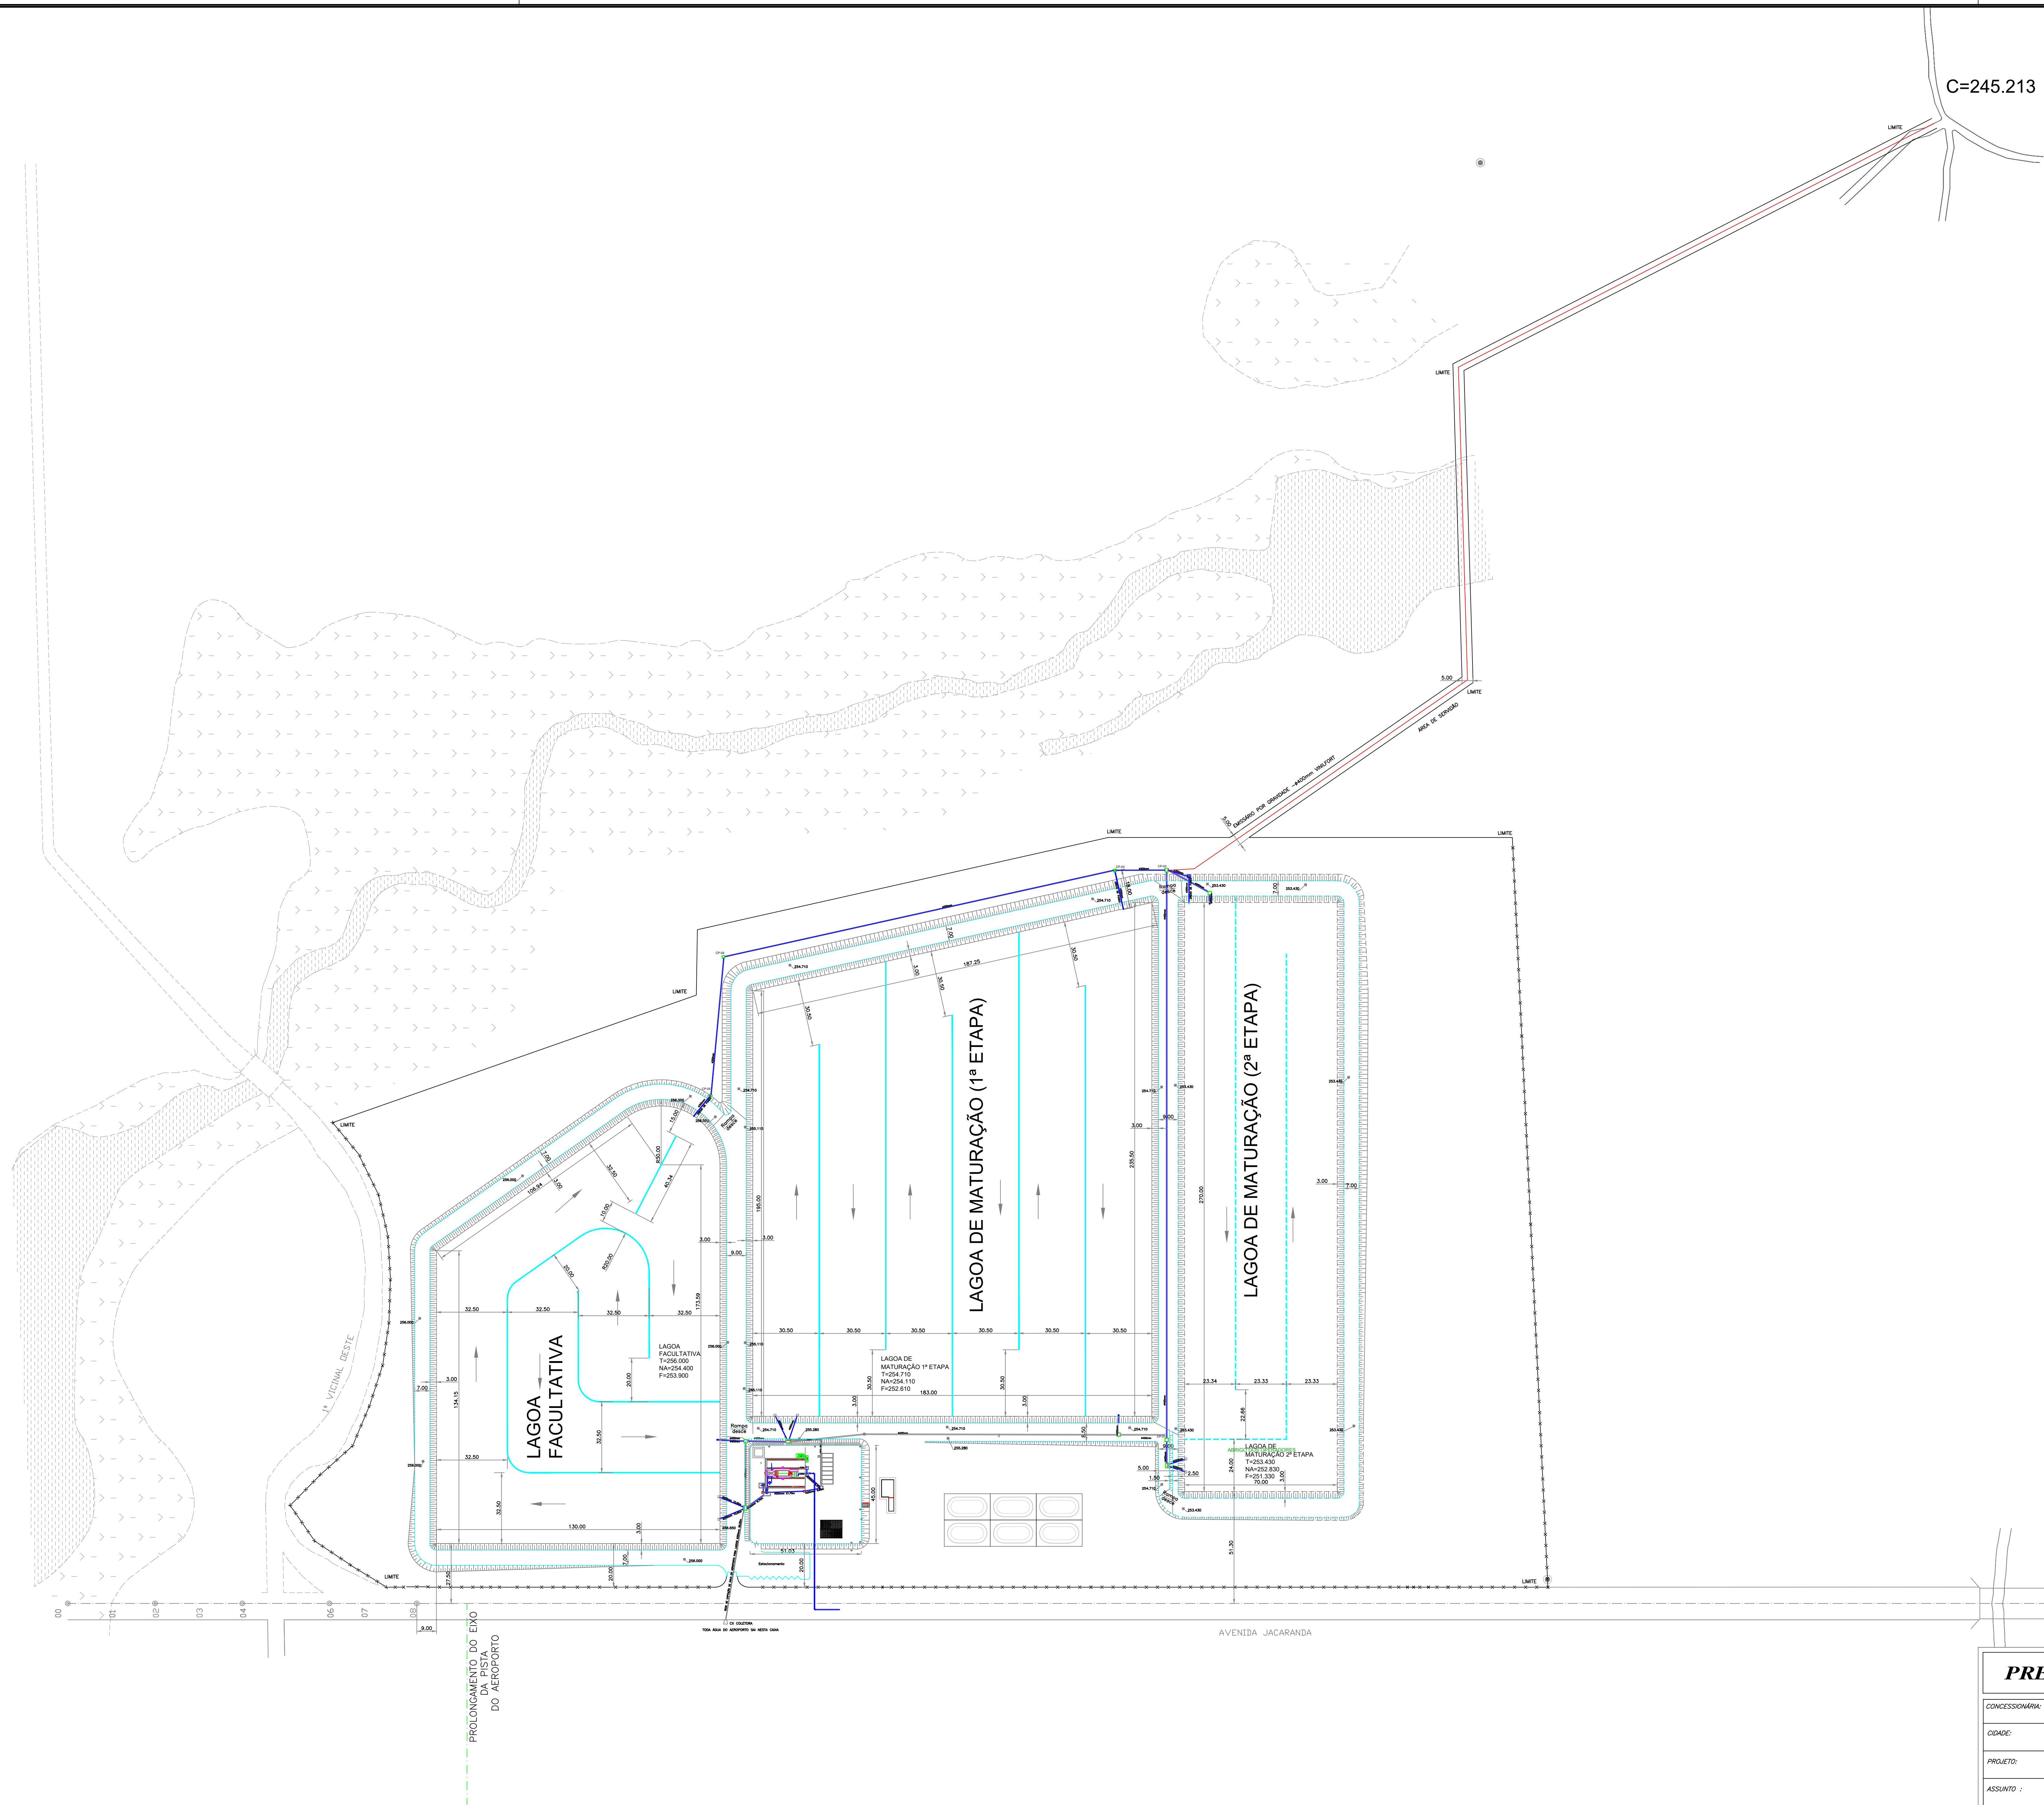

PREFEITURA MUNICIPAL DE ALTA FLORESTA			
CONCESSIONÁRIA: <i>Águas de Alta Floresta Ltda.</i>			
CIDADE: <i>Alta Floresta - MT.</i>			
PROJETO: <i>SISTEMA DE ESGOTAMENTO SANITÁRIO</i>			
ASSUNTO : <i>ESTACÃO DE TRATAMENTO DE ESGOTO</i> <i>Locação-1</i> <i>(Cota = -30cm)</i>			
DES :	DATA:		
	ESCALA : <i>1/1500</i>		
		DESENHO Nº:	FOLHA Nº : <i>01</i>