



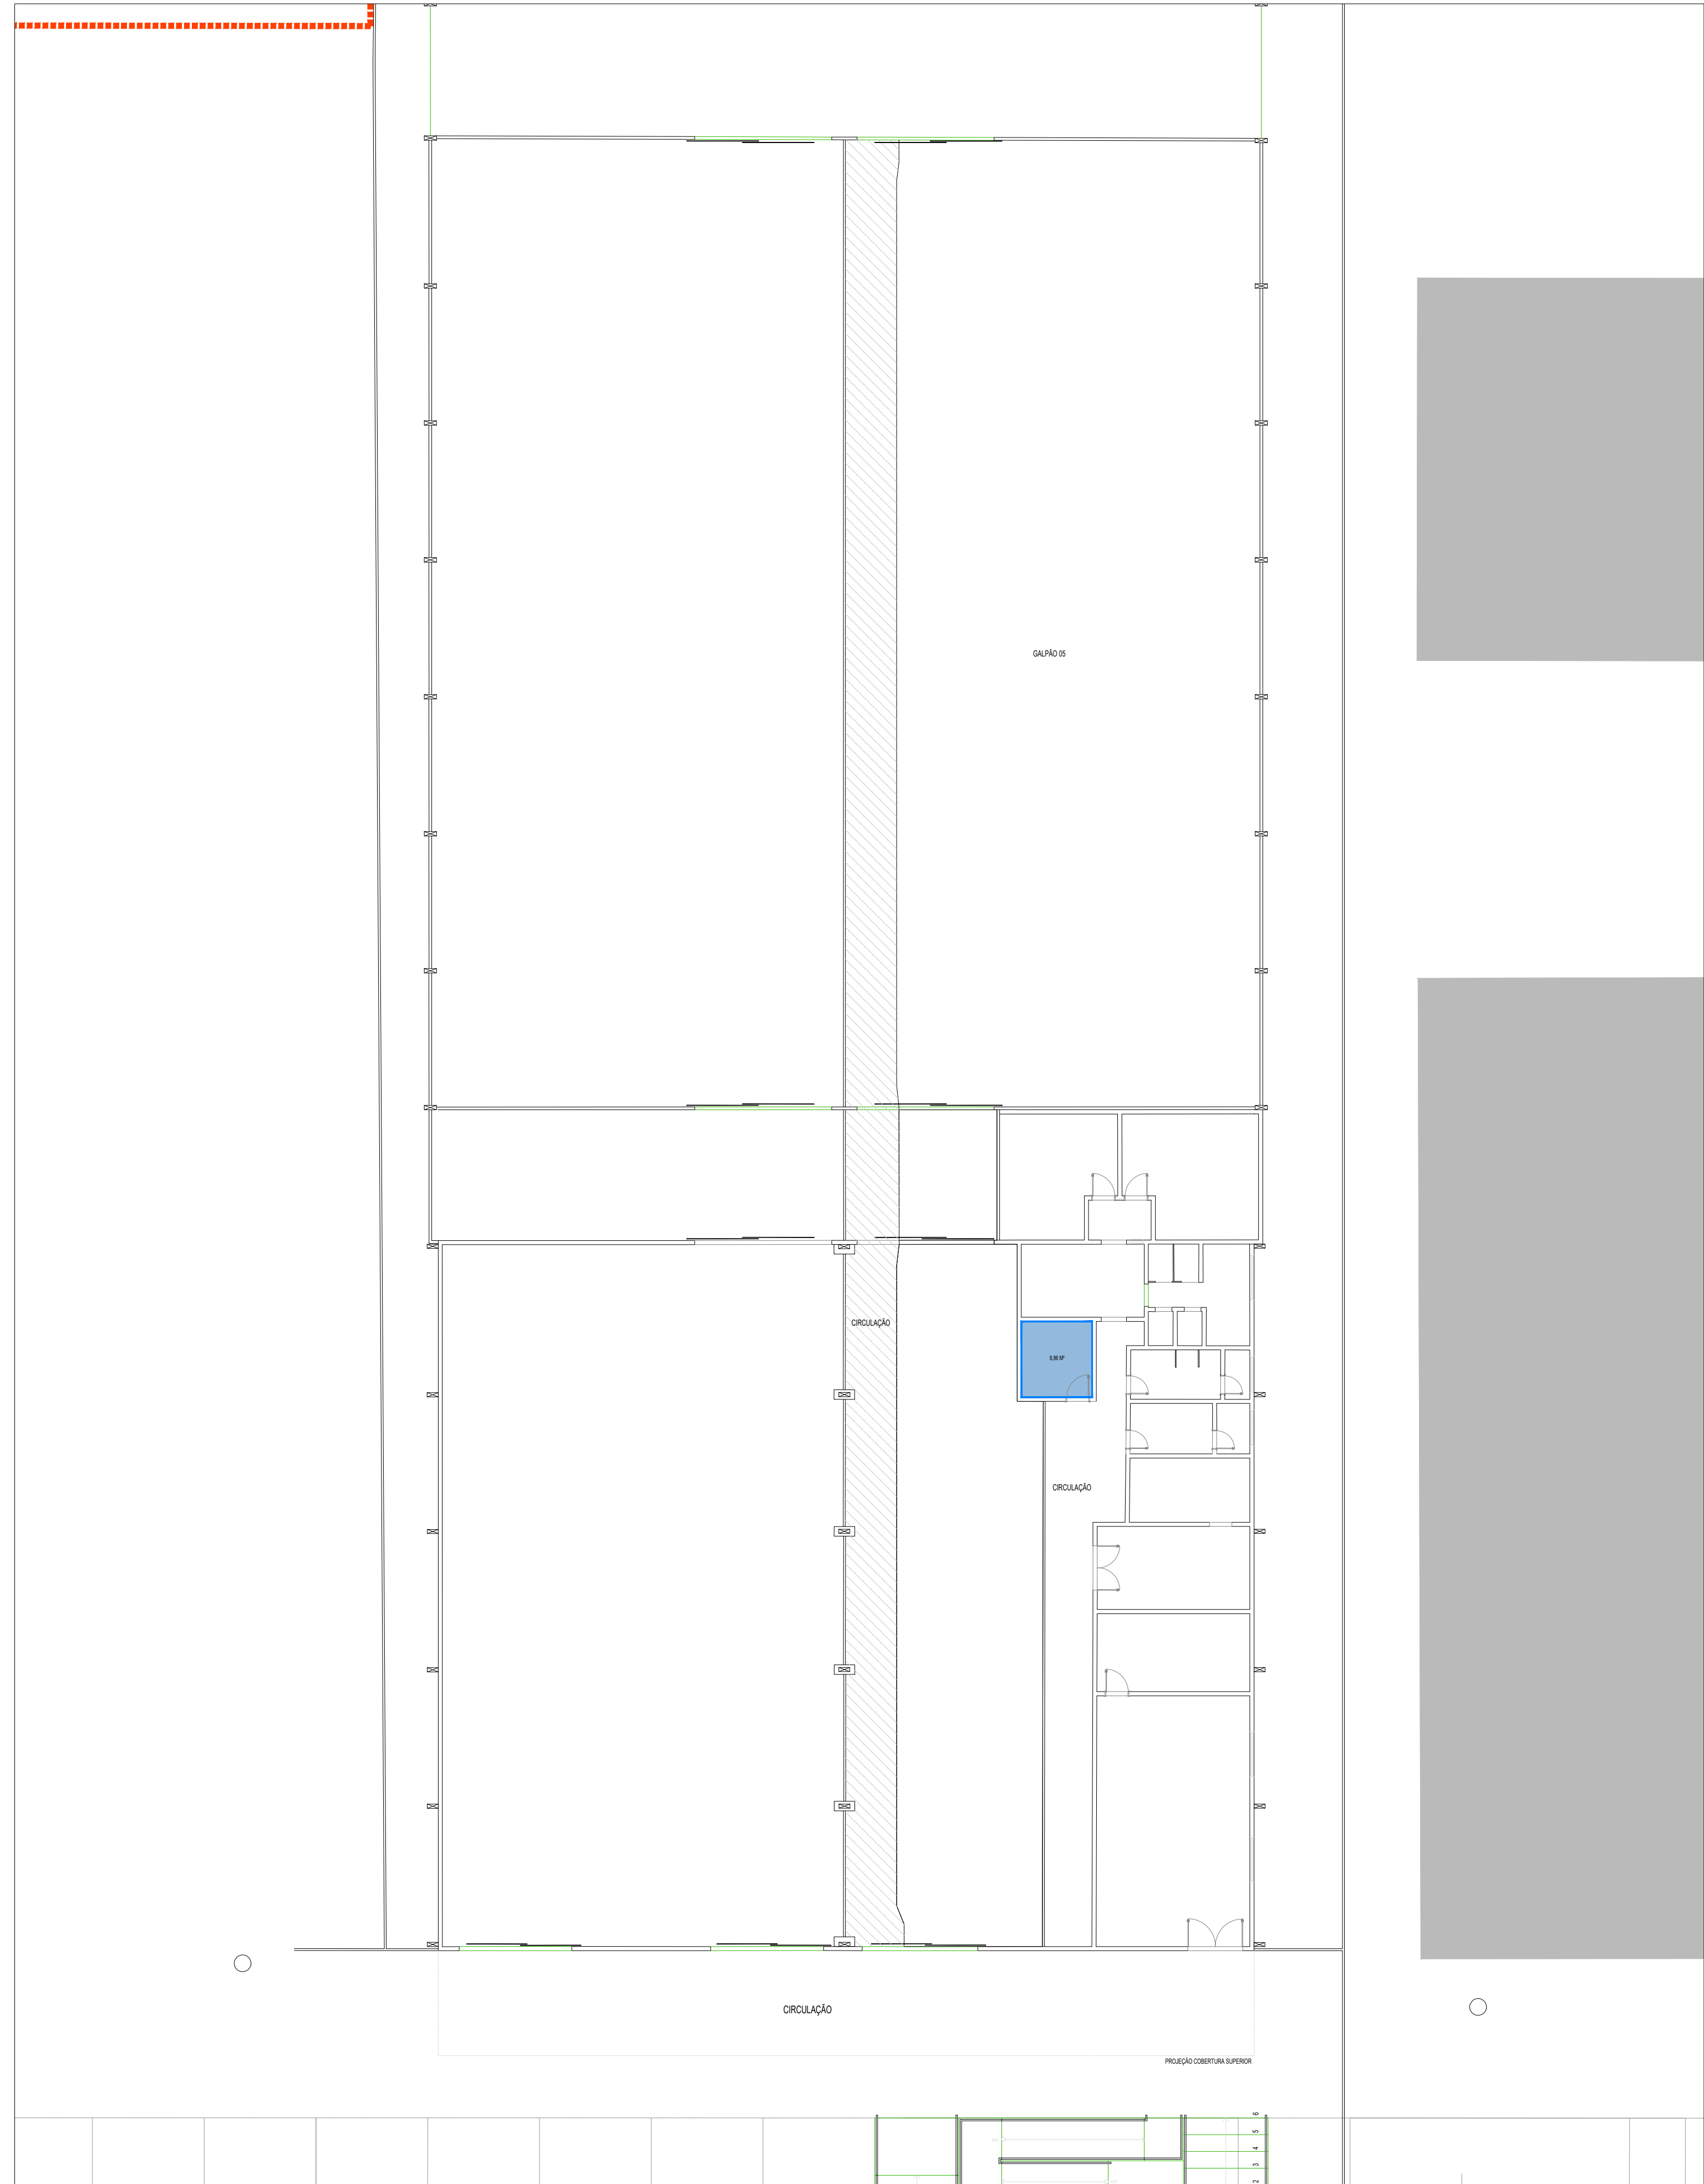

INSPEÇÃO DE CARGA E MALA POSTAL - DOMÉSTICO.
PLANTA NÍVEL TÉRREO
ESC.: 1:150

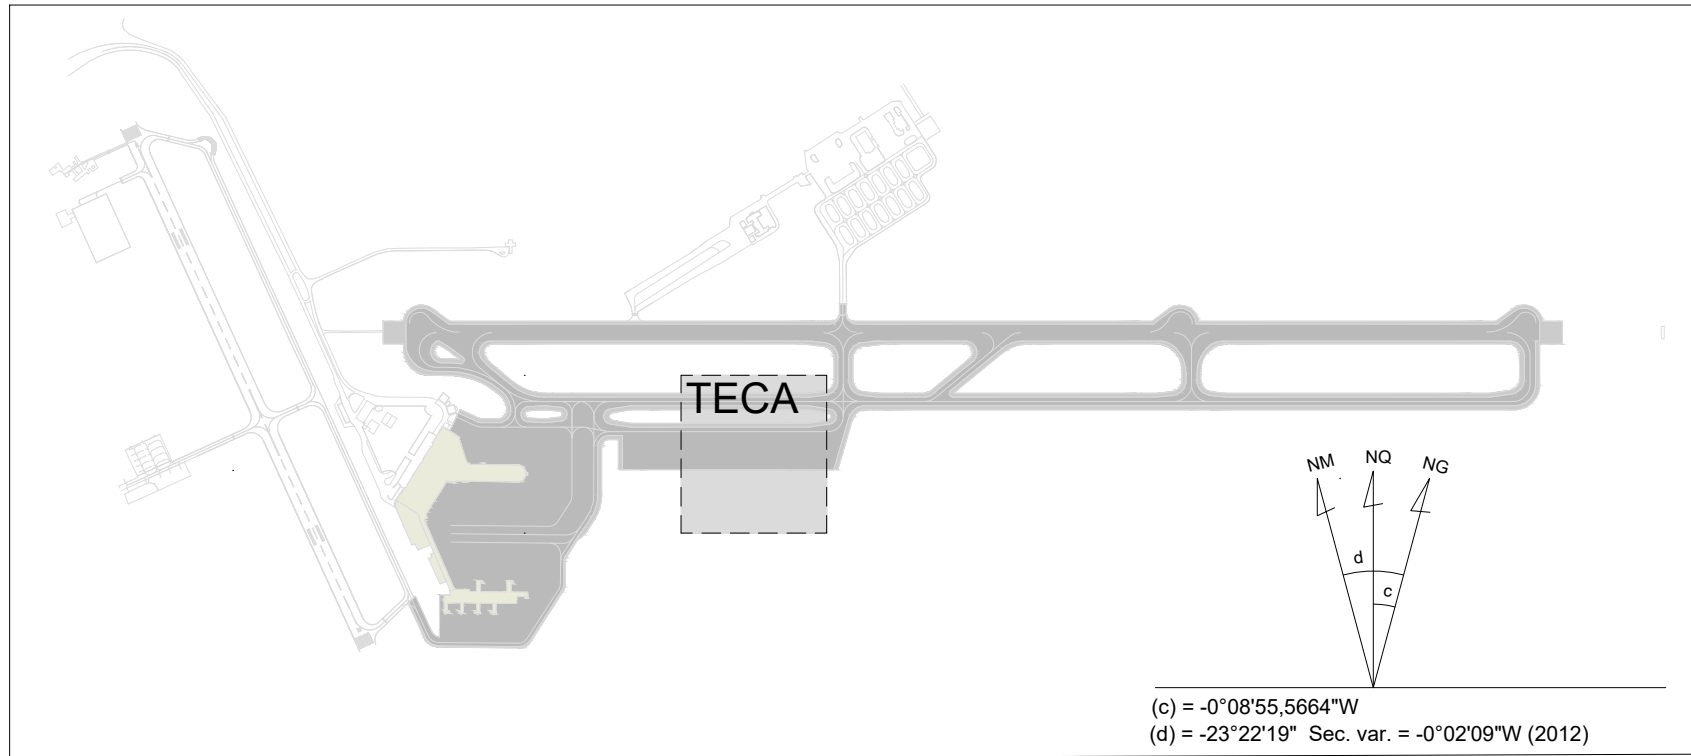

PLANTA CHAVE
ESCALA 1:20.000

LEGENDA:

- | | |
|-----------------|---------------|
| LADO AR | ÁREA RESTRITA |
| LADO TERRA | DE SEGURANÇA |
| ÁREA CONTROLADA | ÁREA |
| ÁREA PÚBLICA | CONTROLADA |

SALVADOR BAHIA AiRPORT Powered by VINEL				
AEROPORTO INTERNACIONAL DE SALVADOR DEPUTADO LUÍS EDUARDO MAGALHÃES, BA - BRASIL				
DESENHADO	ANTEPROJETO			
APROVADO	PLANTA - INSPEÇÃO DA CARGA E MALA POSTAL. DOMÉSTICO			
RESPONSÁVEL TÉCNICO				
ART				
ESCALA	CODIGO ANAC	CODIGO		
INDICADO	Planta Teca Doméstico		Layout	